


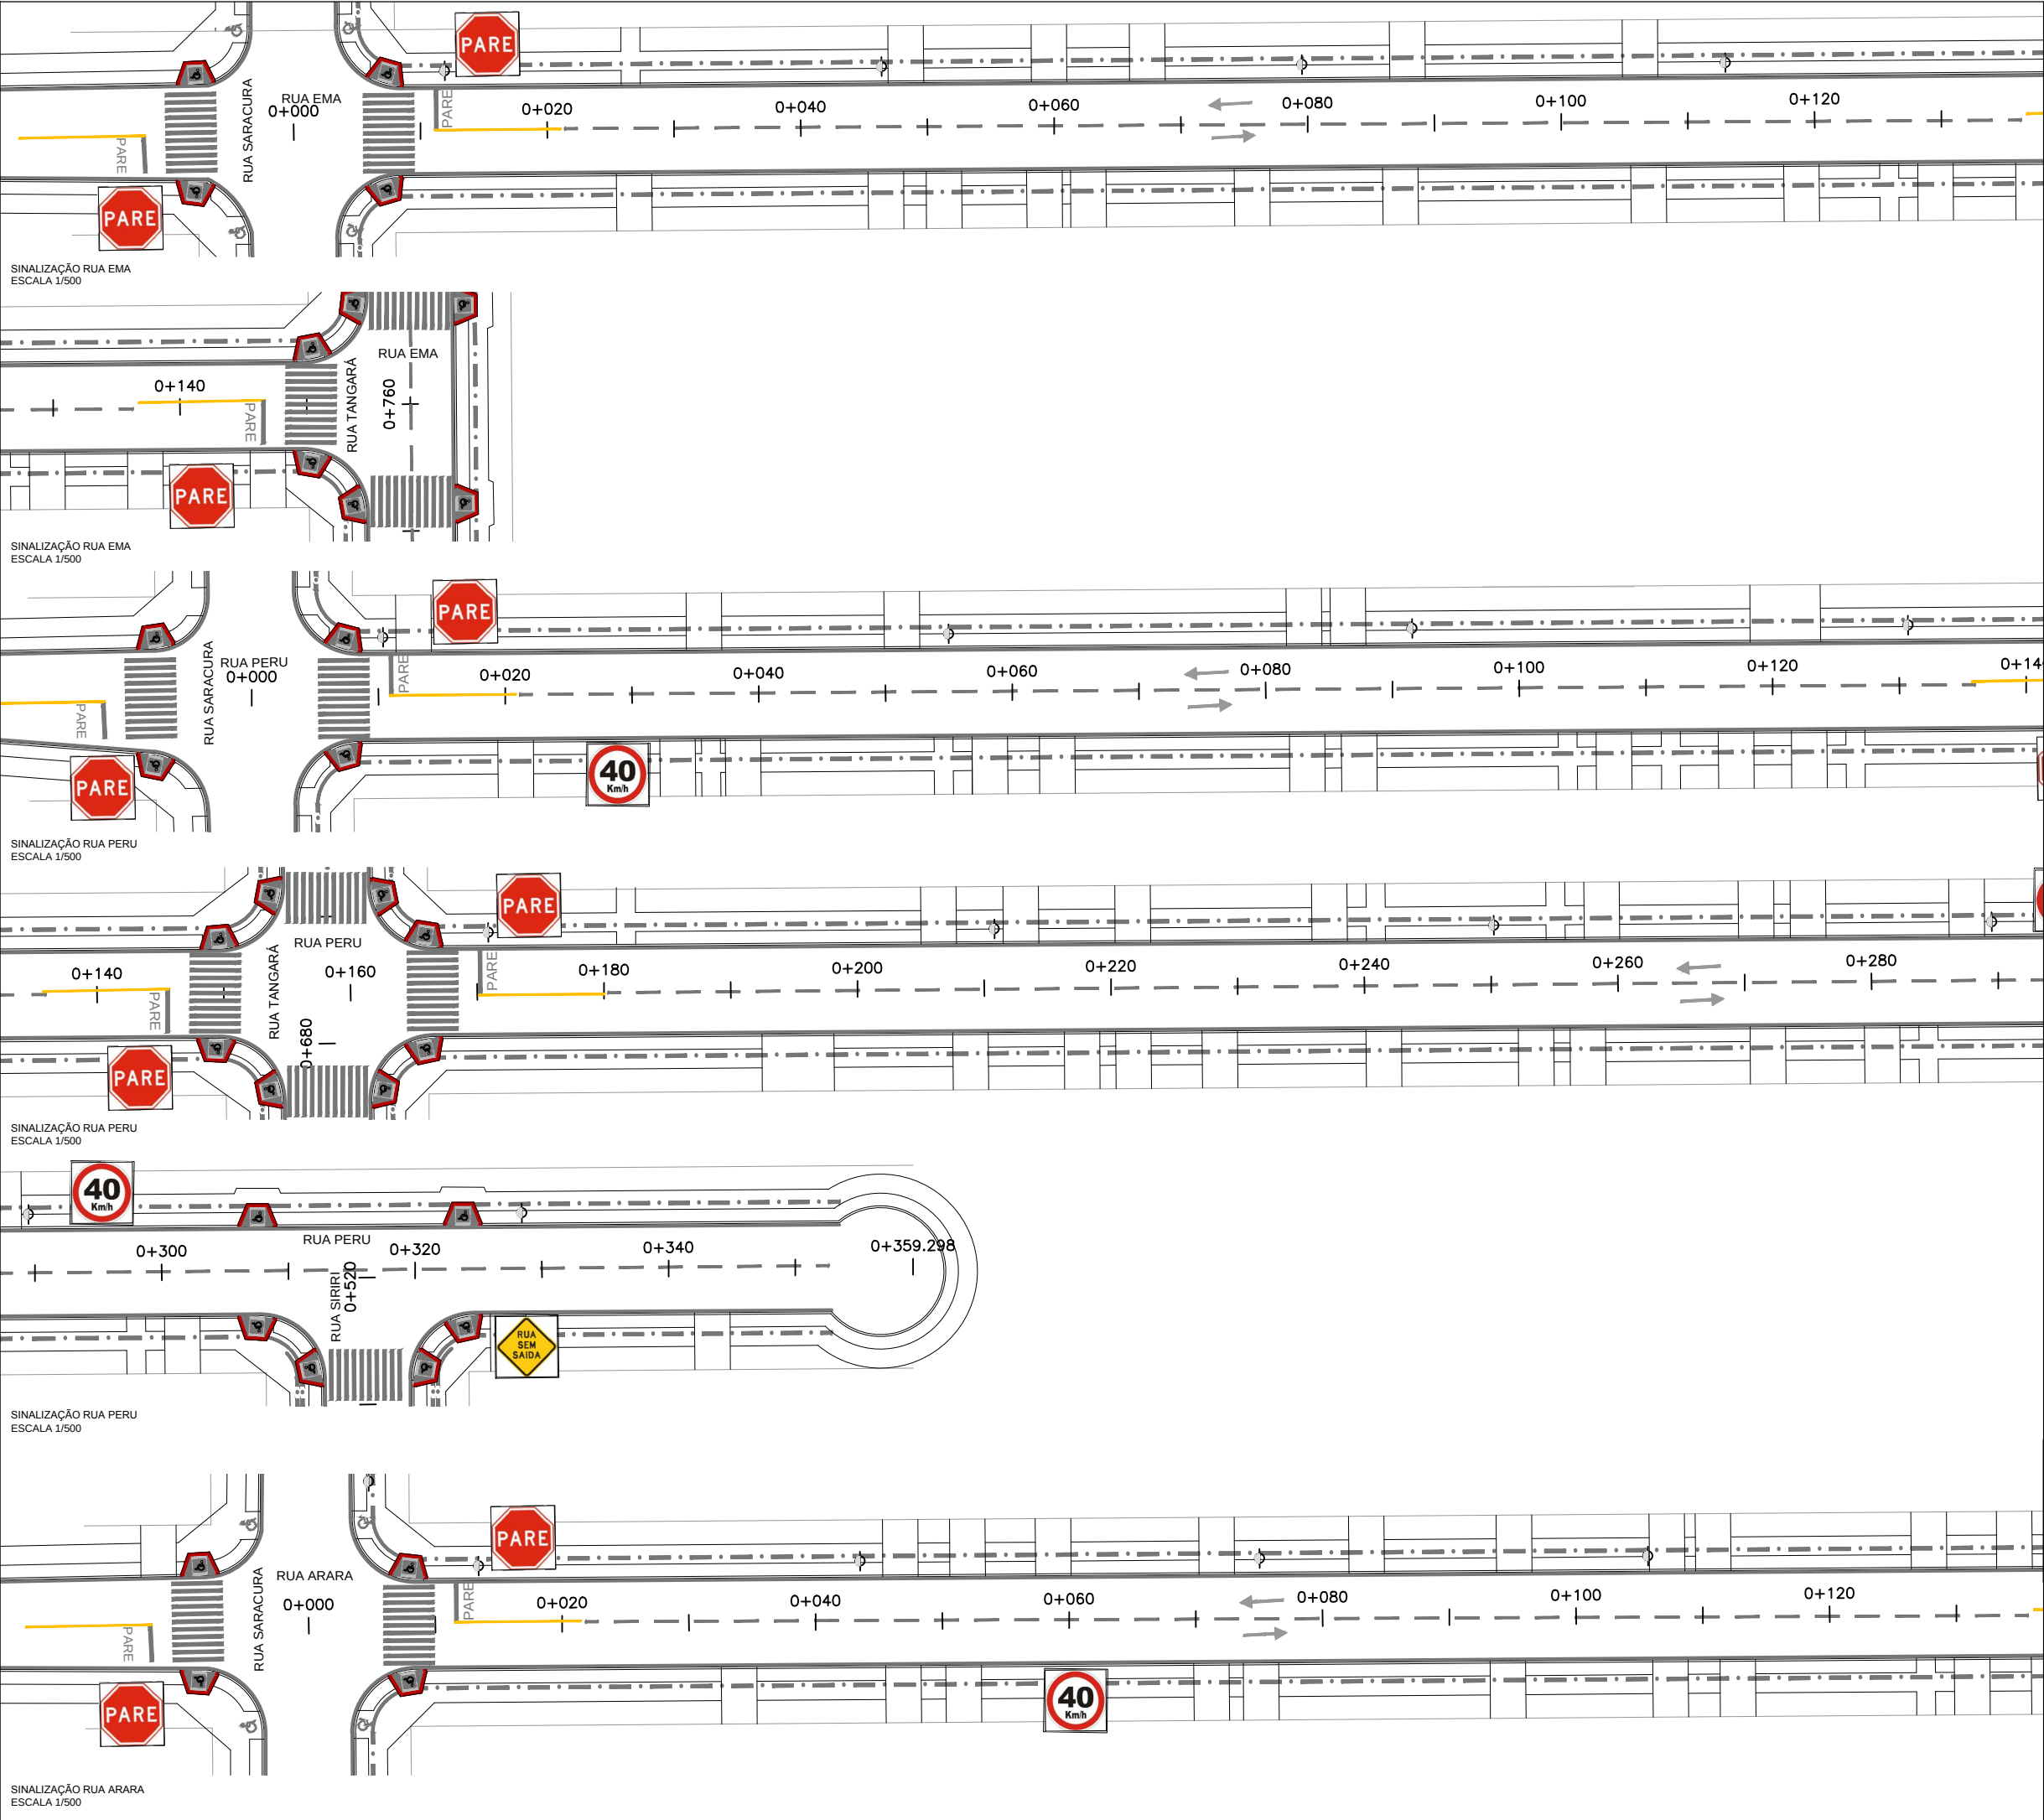

LEGENDA DE SINALIZAÇÃO

- PARADA OBRIGATORIA
- CURVA A DIREITA
- CURVA A ESQUERDA
- VELOCIDADE MAXIMA PERMITIDA
- PASSAGEM SINALIZADA DE PEDESTRE
- RUA SEM SAIDA
- FAIXA DE TRAVESSIA DE PEDESTRE TIPO ZEBRADA
- FAIXA SIMPLES SECCIONADA
- ULTRAPASSAGEM PERMITIDA P/ OS DOIS SENTIDOS
- FAIXA CONTINUA ULTRAPASSAGEM PROIBIDA P/ OS DOIS SENTIDOS
- PISO TÁTIL ALERTA
- PISO TÁTIL DIRECIONAL
- PISO TÁTIL RAMPA
- RAMPA P.P.N.E.

DIMENSÕES SINALIZAÇÃO VERTICAL

- DIAMETRO=50cm
ORLA=5cm
- LADOS=25cm
ORLA INTERNA=2cm
ORLA EXTERNA=1cm (BRANCA)
- LADOS=45cm
ORLA INTERNA=2cm
ORLA EXTERNA=1cm (BRANCA)
- LADOS=45cm
ORLA=10cm

0		EMIÇÃO DO DESENHO		NOV/2014	
REVISÃO		DESCRIÇÃO		DATA	
PREFEITURA DO MUNICÍPIO DE ARAUCARIA					
PAVIMENTAÇÃO ASFÁLTICA - SINALIZAÇÃO - LOTE UNICO				LOCAL	
RUA EMA . RUA PERU . RUA ARARA		PRANCHA 06/09		MUNICÍPIO/ESTADO	
				ARAUCARIA/PARANÁ	
				DESENHO	
				INDICADA	
				LEVANTAMENTO	
				DATA	
				NOV/2014	
		ARQUIVO		MAGNETICO	
				C:\desenho\projetos\arq\arq_06_0902.dwg	
RESPONSÁVEL TÉCNICO				CREA-PR	
Tadeu Nilo Kimak				17609 D / PR	
Tadeu Henrique S. Kimak				134373 D / PR	