




PAISAGISMO RUA EMA
ESCALA 1/500

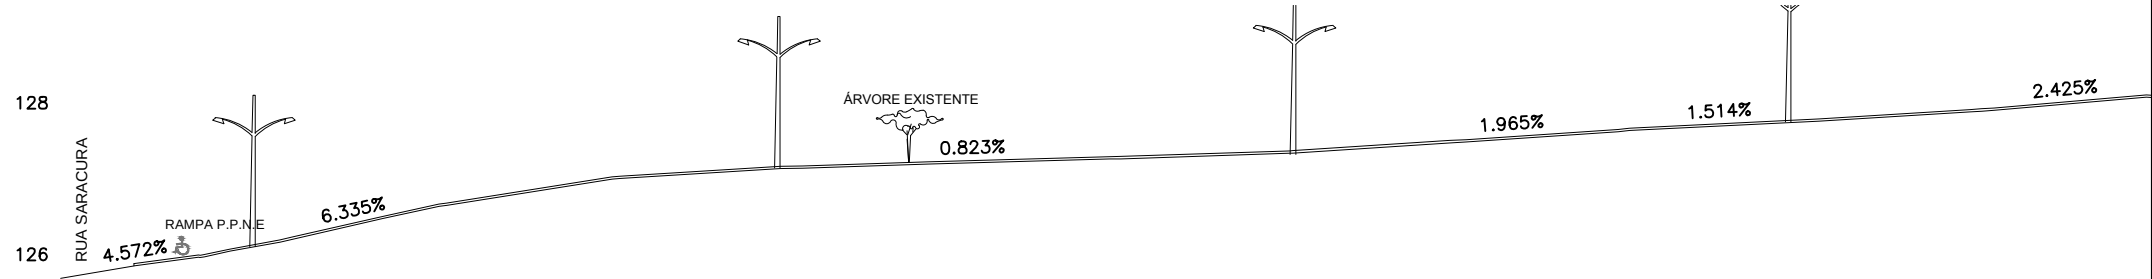


PERFIL LONGITUDINAL RUA EMA
ESCALA 1/500

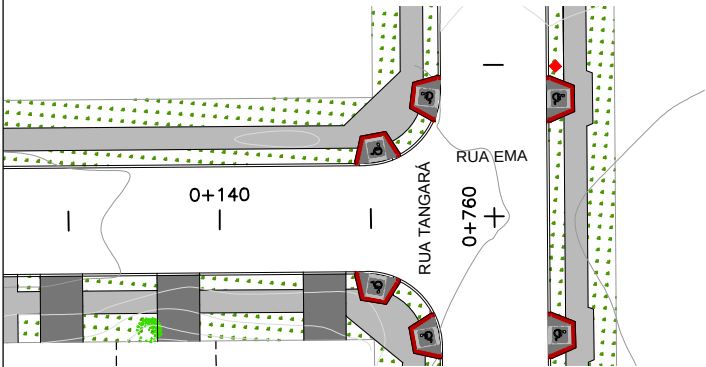


PAISAGISMO RUA EMA
ESCALA 1/500

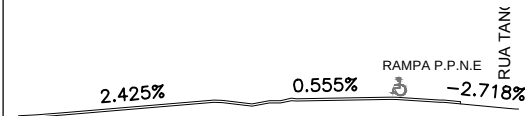

PERFIL LONGITUDINAL RUA EMA
ESCALA 1/500

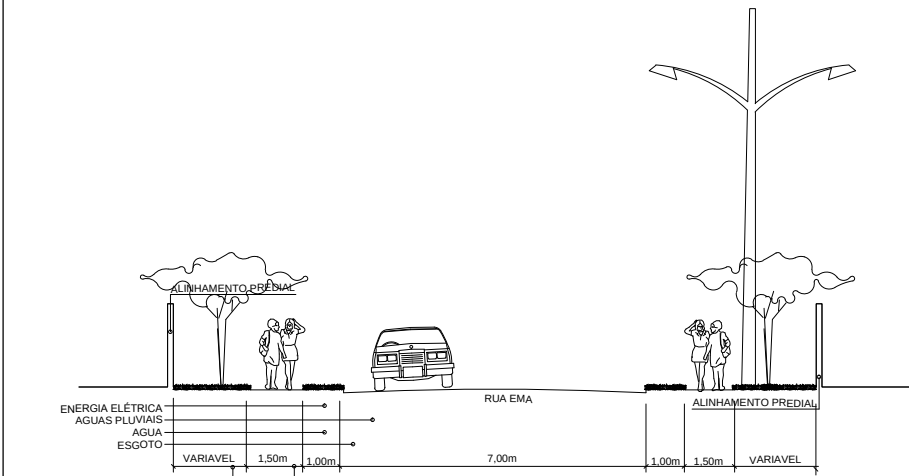

PERFIL TRANSVERSAL ESQUEMATICO RUA EMA
ESCALA 1/500

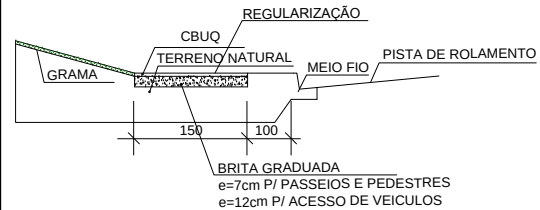

DETALHE



CORTE ESQUEMATICO

CONVENÇÕES		
POSTES EXISTENTES		
ÁRVORES NOVAS (DISPOSTAS DE ACORDO COM AS ÁRVORES A MANTER)		
ÁRVORES EXISTENTES A MANTER		
CERCA / GRADE		
MURO EM ALVENARIA		
CURVAS DE NÍVEL		
RAMPAS P.P.N.E.		

REVISÃO	EMIÇÃO DO DESENHO	NOV/2014
REVISÃO	DESCRIÇÃO	DATA

PREFEITURA DO MUNICÍPIO DE ARAUCARIA		
CONTÉUDO	LOCAL	
PROJETO DE CALÇAMENTO	ARAUCARIA/PARANÁ	
RESPONSÁVEL TÉCNICO	PRANCHA	
Tadeu Nilo Kimak	07/31	
Tadeu Henrique S. Kimak		