


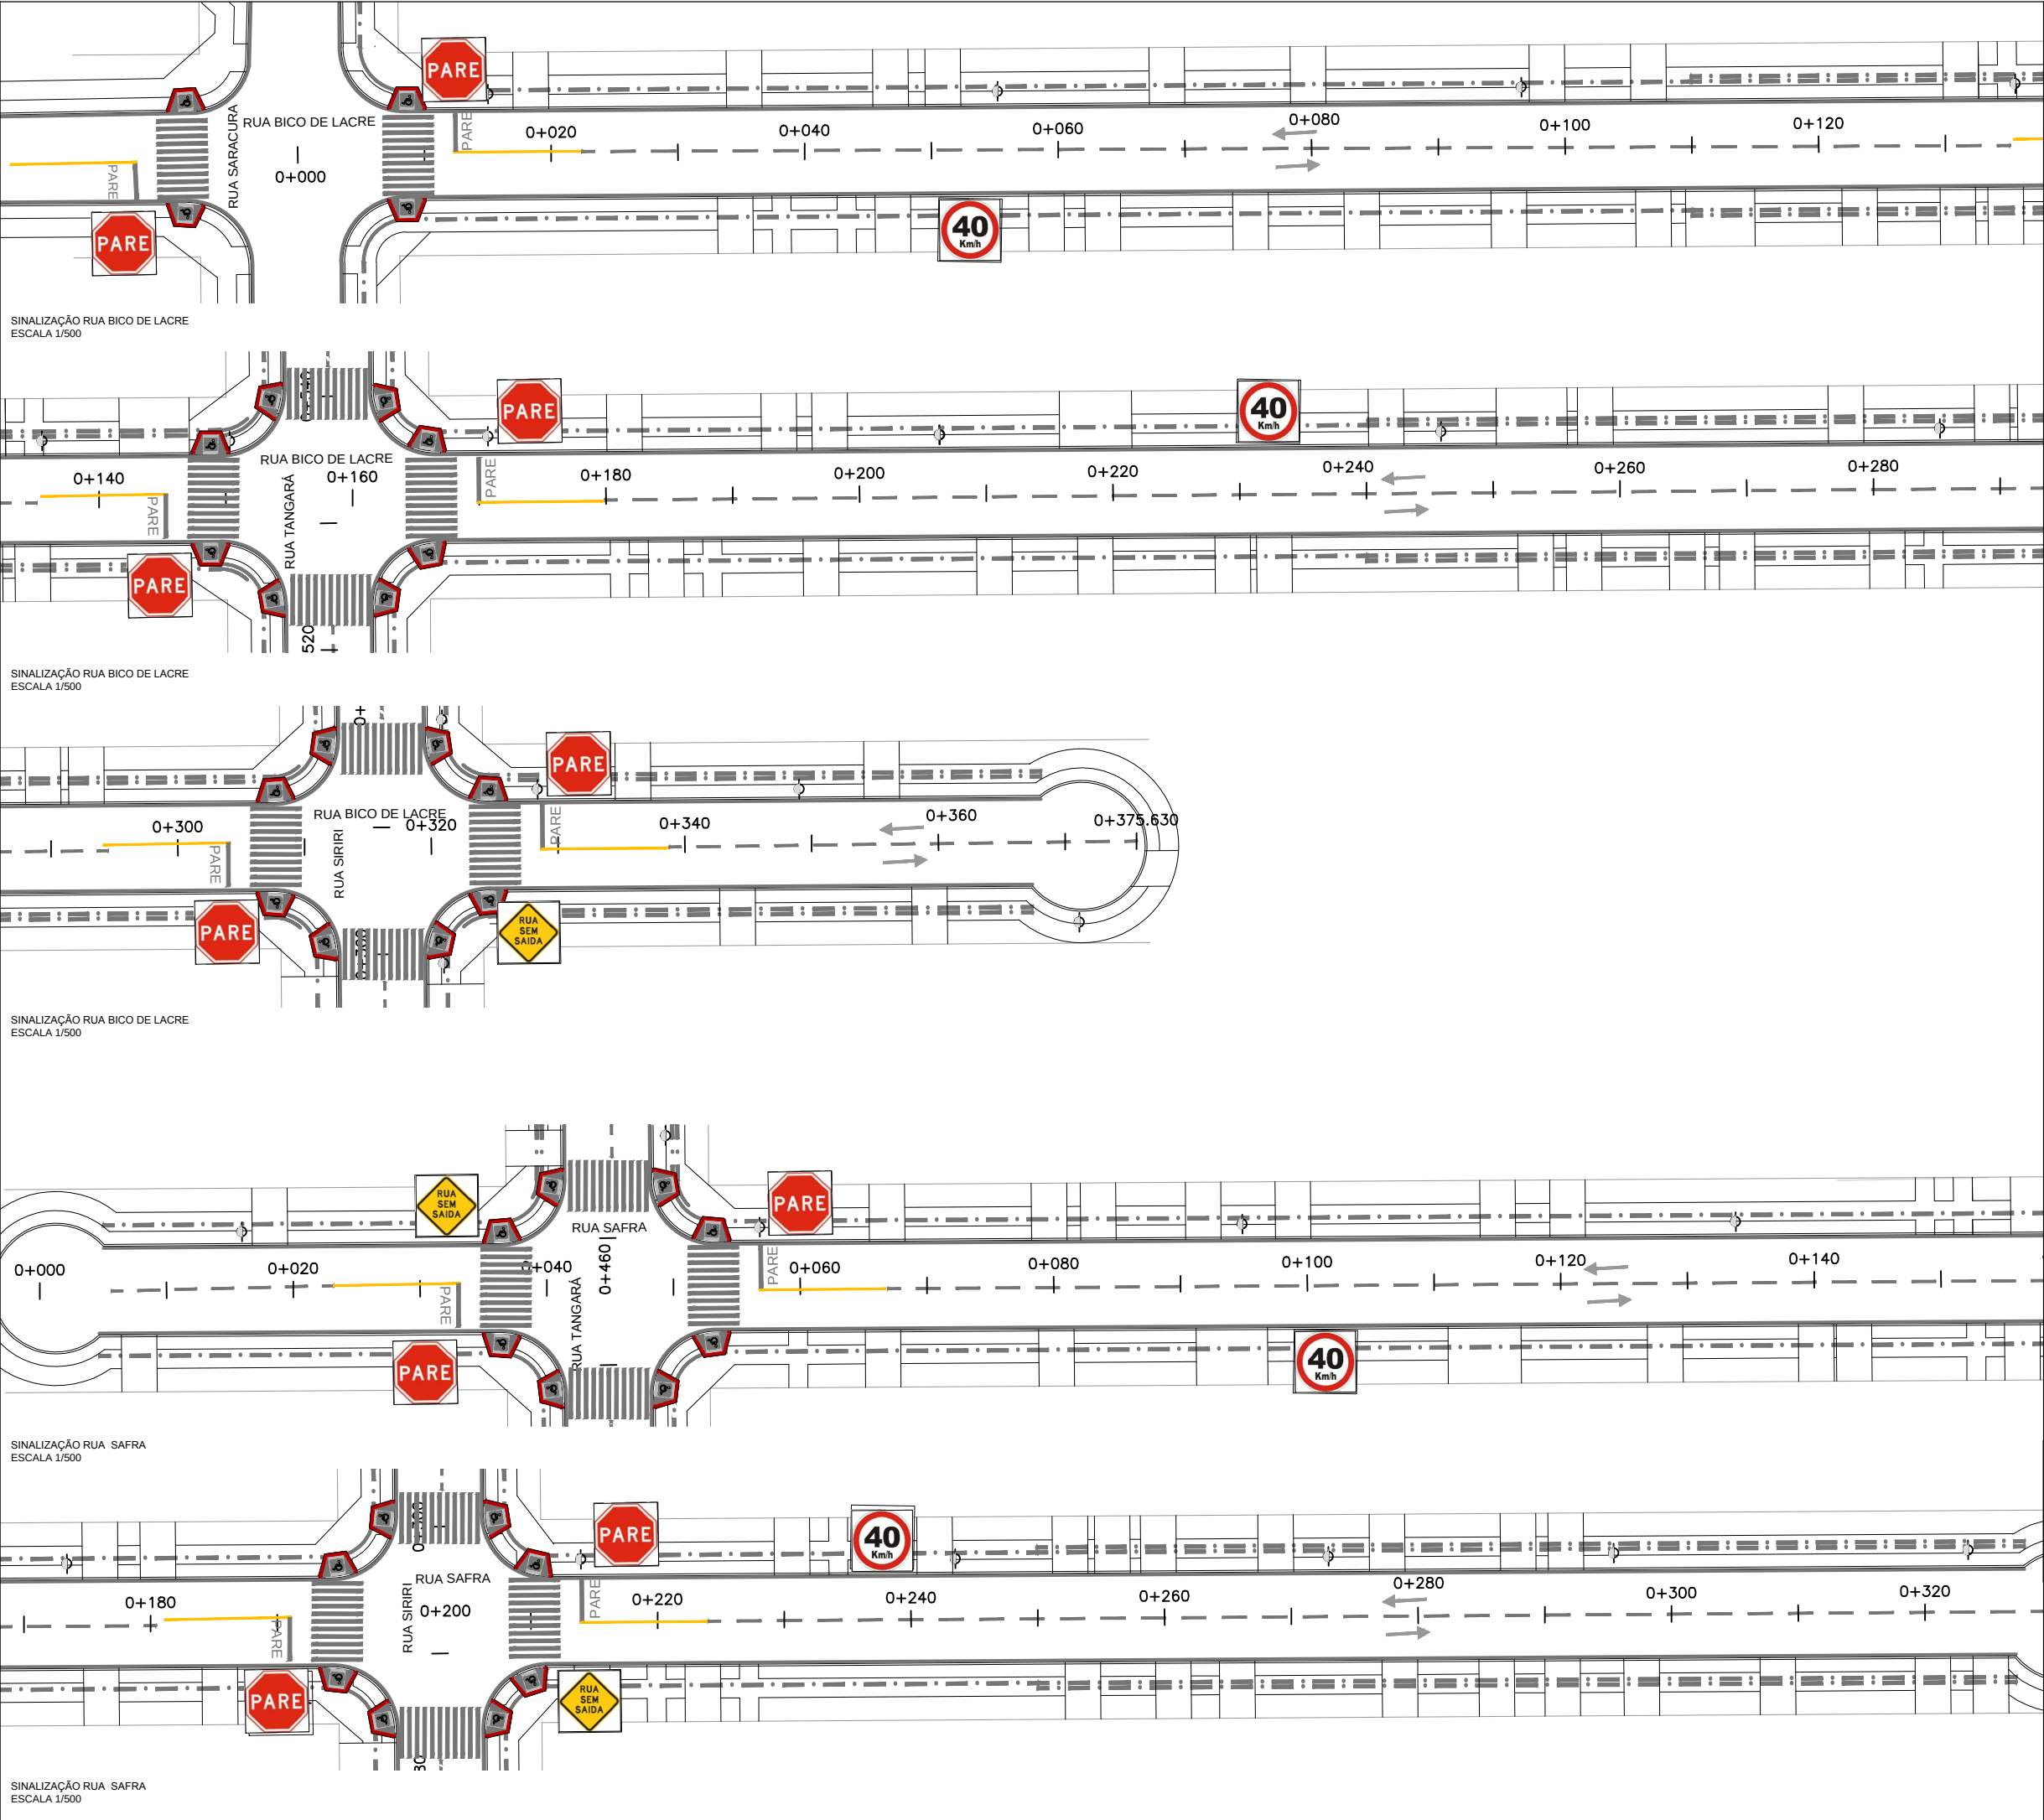

LEGENDA DE SINALIZAÇÃO

- PARADA OBRIGATORIA
- CURVA A DIREITA
- CURVA A ESQUERDA
- VELOCIDADE MAXIMA PERMITIDA
- PASSAGEM SINALIZADA DE PEDESTRE
- RUA SEM SAIDA
- FAIXA DE TRAVESSIA DE PEDESTRE TIPO ZEBRADA
- FAIXA SIMPLES SECCIONADA
- ULTRAPASSAGEM PERMITIDA P/ OS DOIS SENTIDOS
- FAIXA CONTINUA ULTRAPASSAGEM PROIBIDA P/ OS DOIS SENTIDOS
- PISO TÁTIL ALERTA
- PISO TÁTIL DIRECIONAL
- PISO TÁTIL RAMPA
- RAMPA P.P.N.E.

- DIMENSÕES SINALIZAÇÃO VERTICAL
- DIAMETRO=50cm  
ORLA=5cm
  - LADOS=25cm  
ORLA INTERNA=2cm  
ORLA EXTERNA=1cm (BRANCA)
  - LADOS=45cm  
ORLA INTERNA=2cm  
ORLA EXTERNA=1cm (BRANCA)
  - LADOS=45cm  
ORLA=10cm

|                                                   |                   |                  |
|---------------------------------------------------|-------------------|------------------|
| 0                                                 | EMIÇÃO DO DESENHO | NOV/2014         |
| REVISÃO                                           | DESCRIÇÃO         | DATA             |
| PREFEITURA DO MUNICÍPIO DE ARAUCARIA              |                   |                  |
| PAVIMENTAÇÃO ASFÁLTICA - SINALIZAÇÃO - LOTE UNICO |                   | LOCAL            |
| RUA BICO DE LACRE - RUA SAFRA                     |                   | MUNICÍPIO/ESTADO |
| PRANCHA                                           |                   | ARAUÁRIA/PARANÁ  |
| 07/09                                             |                   | DESENHO          |
|                                                   |                   | INDICADA         |
|                                                   |                   | DATA             |
|                                                   |                   | NOV/2014         |
|                                                   |                   | ARAUÁRIA         |
|                                                   |                   | 17609 D / PR     |
|                                                   |                   | 134373 D / PR    |