




PAISAGISMO RUA PERU
ESCALA 1/500

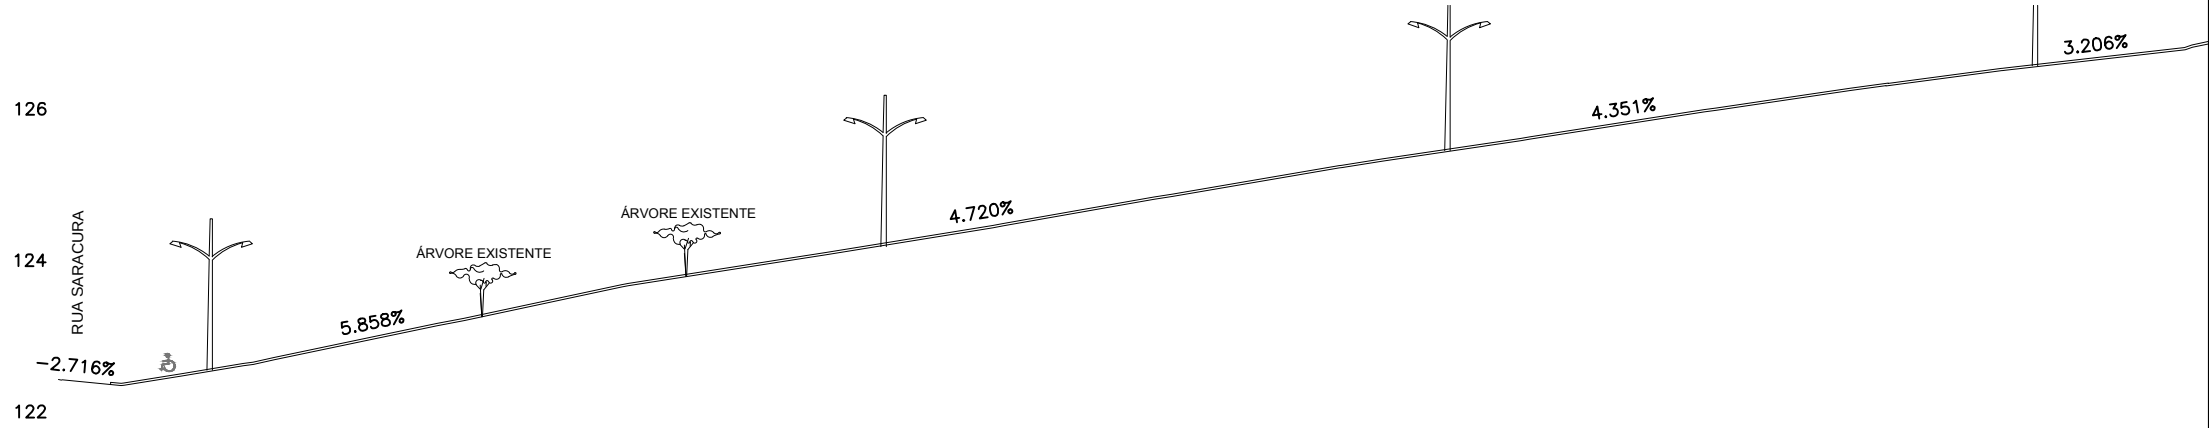


PERFIL LONGITUDINAL RUA PERU
ESCALA 1/500

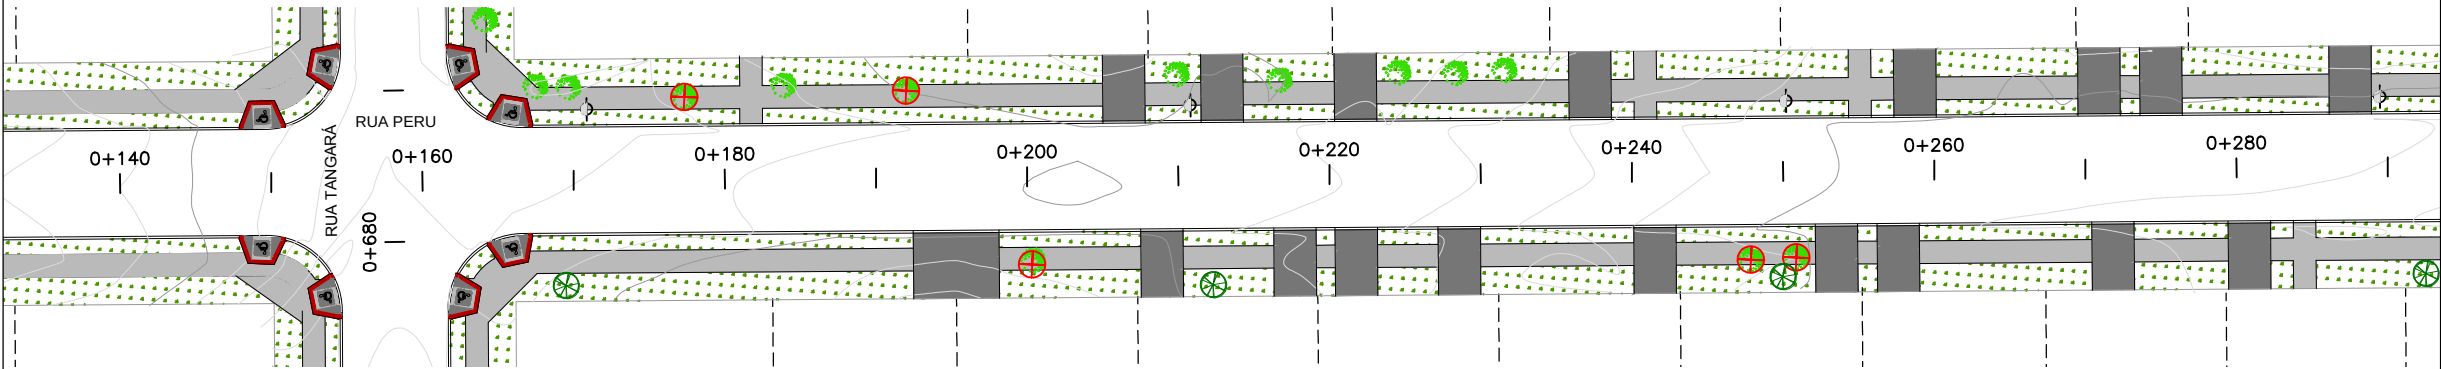


PAISAGISMO RUA PERU
ESCALA 1/500

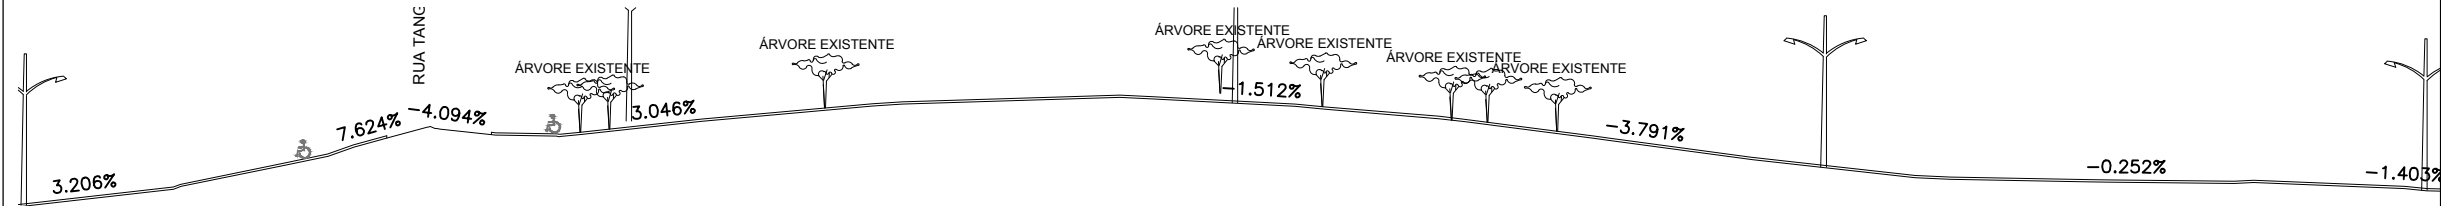

PERFIL LONGITUDINAL RUA PERU
ESCALA 1/500

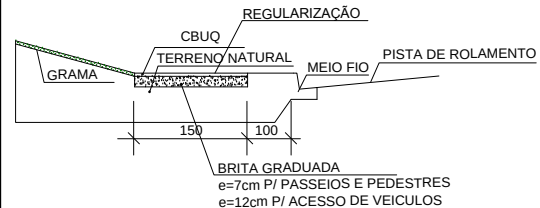

DETALHE

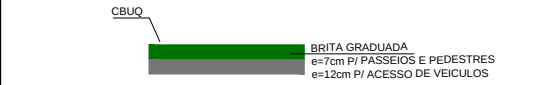

CORTE ESQUEMATICO

CONVENÇÕES		
POSTES EXISTENTES		
ÁRVORES NOVAS (DISPOSTAS DE ACORDO COM AS ÁRVORES A MANTER)		
ÁRVORES EXISTENTES A MANTER		
CERCA / GRADE		
MURO EM ALVENARIA		
CURVAS DE NÍVEL		
RAMPAS P.P.N.E.		
EMIÇÃO DO DESENHO		NOV/2014
REVISÃO	DESCRIÇÃO	DATA
PREFEITURA DO MUNICÍPIO DE ARAUCARIA		
CONTÉUDO		LOCAL
PROJETO DE CALÇAMENTO		ARAUCARIA/PARANÁ
ESPECIFICAÇÕES		PRANCHA
RUA PERU		08/31
RESPONSÁVEL TÉCNICO		CREATR
Tadeu Nilo Kimak		17609 D / PR
Tadeu Henrique S. Kimak		134373 D / PR