


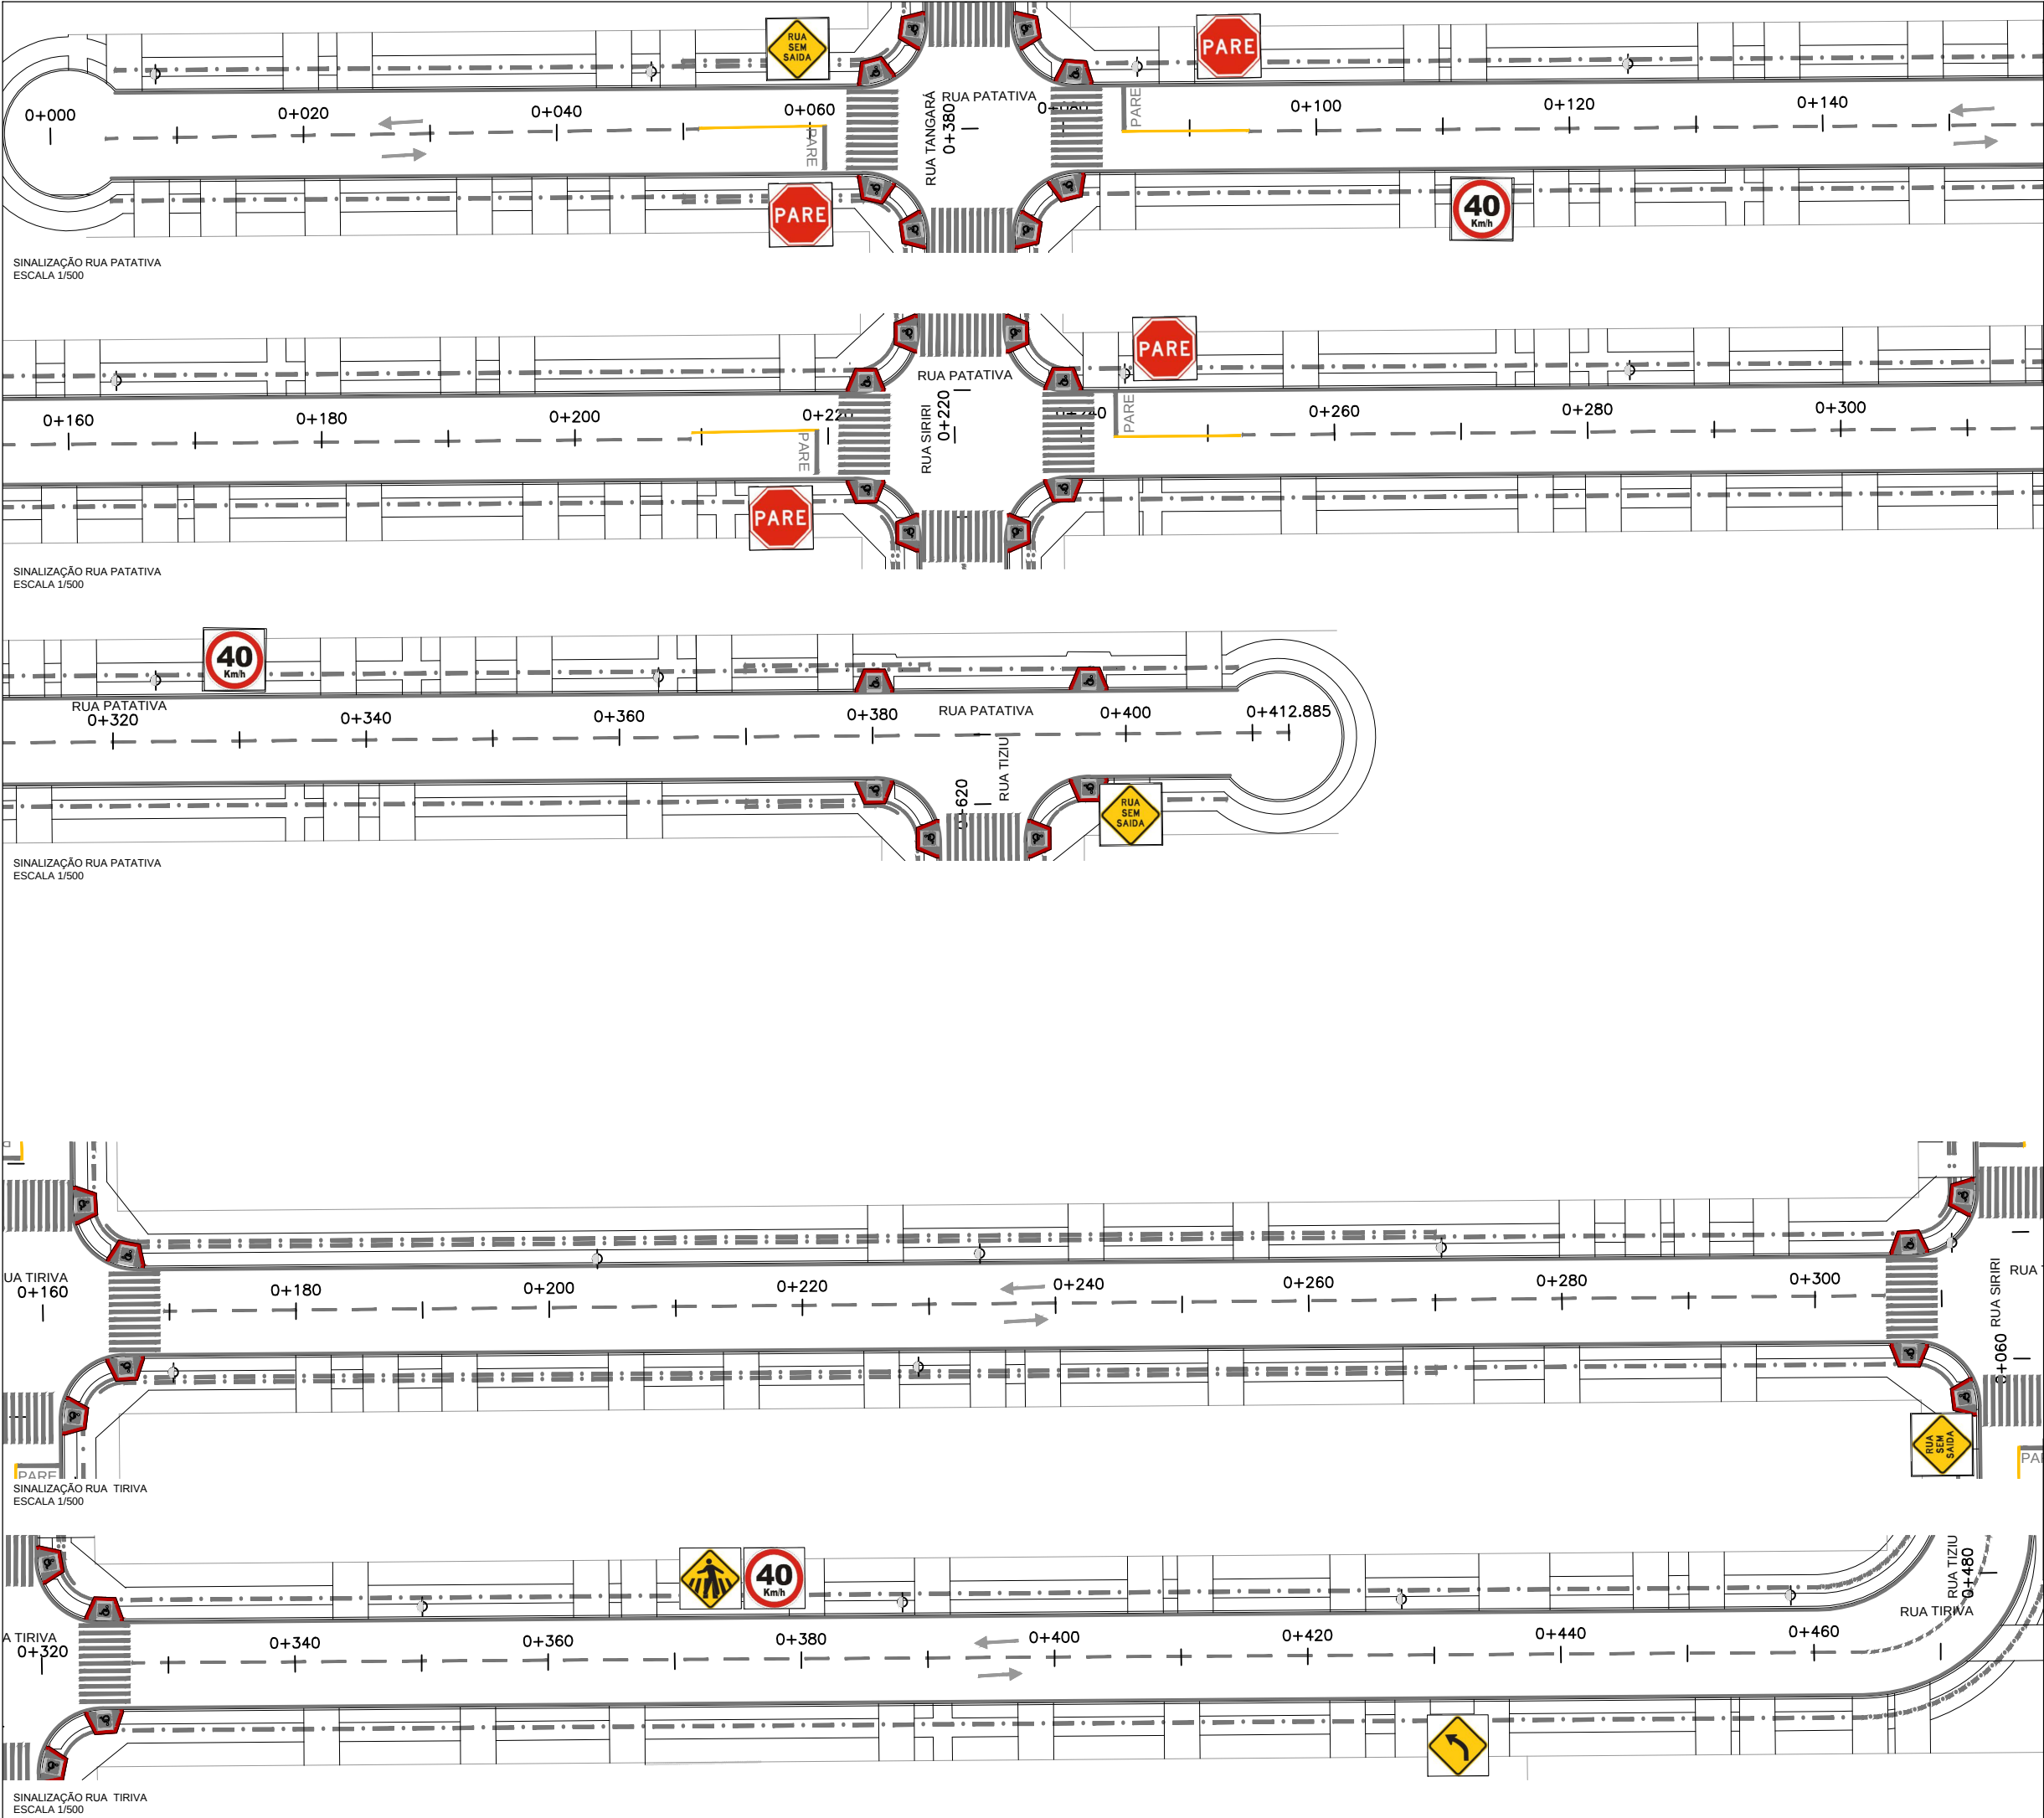

LEGENDA DE SINALIZAÇÃO

- PARADA OBRIGATORIA
- CURVA A DIREITA
- CURVA A ESQUERDA
- VELOCIDADE MAXIMA PERMITIDA
- PASSAGEM SINALIZADA DE PEDESTRE
- RUA SEM SAIDA
- FAIXA DE TRAVESSIA DE PEDESTRE TIPO ZEBRADA
- FAIXA SIMPLES SECCIONADA
- ULTRAPASSAGEM PERMITIDA P/ OS DOIS SENTIDOS
- FAIXA CONTINUA ULTRAPASSAGEM PROIBIDA P/ OS DOIS SENTIDOS
- PISO TÁTIL ALERTA
- PISO TÁTIL DIRECIONAL
- PISO TÁTIL RAMPA
- RAMPA P.P.N.E.

- DIMENSÕES SINALIZAÇÃO VERTICAL
- DIAMETRO=50cm
ORLA=5cm
 - LADOS=25cm
ORLA INTERNA=2cm
ORLA EXTERNA=1cm (BRANCA)
 - LADOS=45cm
ORLA INTERNA=2cm
ORLA EXTERNA=1cm (BRANCA)
 - LADOS=45cm
ORLA=10cm

0	REVISÃO	EMIÇÃO DO DESENHO	NOV/2014
1	REVISÃO	DESCRÇÃO	DATA
PREFEITURA DO MUNICÍPIO DE ARAUCARIA			
PAVIMENTAÇÃO ASFÁLTICA - SINALIZAÇÃO - LOTE UNICO		LOCAL	
RUA PATATIVA . RUA TIRIVA		MUNICÍPIO/ESTADO	
		ARAUCARIA/PARANÁ	
		DECENIO	
		INDICADA	
		DATA	
		NOV/2014	
		ARQUIVO TÉCNICO	
		C:\arquivos\arquivos\aruc_14_1010.dwg	
RESPONSÁVEL TÉCNICO		CREA-PR	
Tadeu Nilo Kimak		17609 D / PR	
Tadeu Henrique S. Kimak		134373 D / PR	