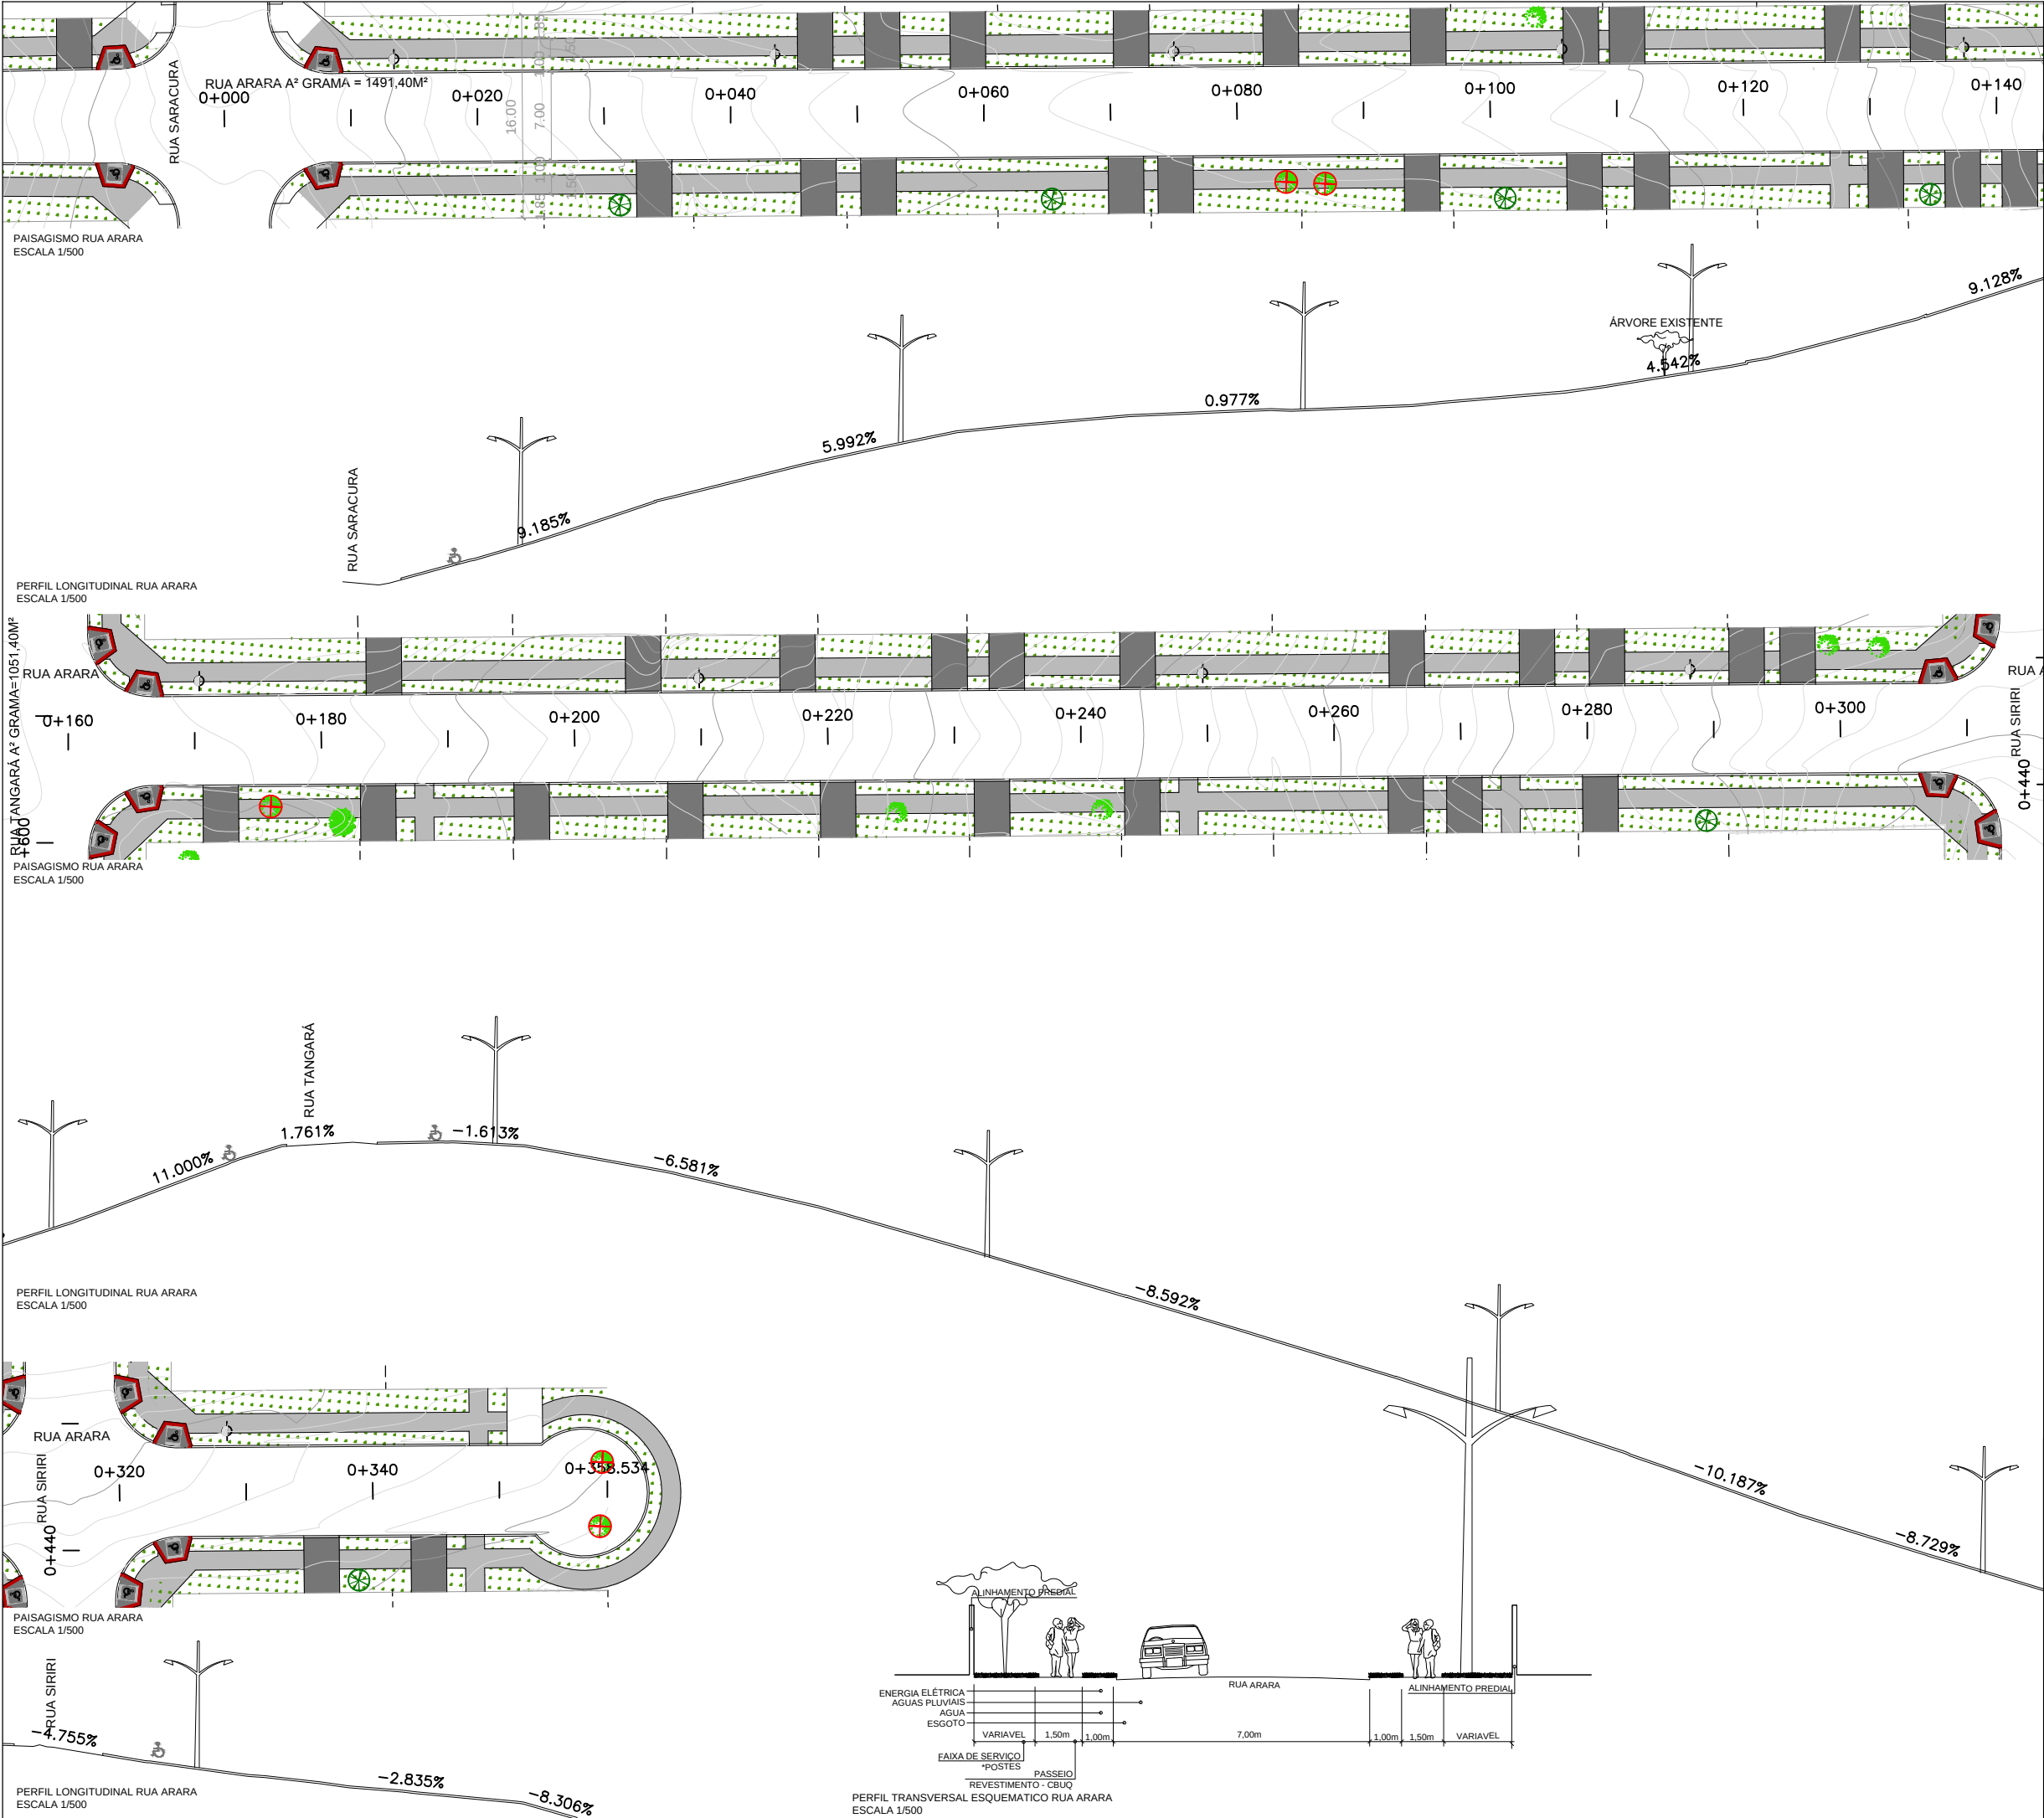


CORTE ESQUEMATICO	
CONVENÇÕES	
POSTES EXISTENTES	
ÁRVORES NOVAS (DISPOSTAS DE ACORDO COM AS ÁRVORES A MANTER)	
ÁRVORES EXISTENTES A MANTER	
CERCA / GRADE	
MURO EM ALVENARIA	
CURVAS DE NÍVEL	
RAMPAS P.P.N.E.	
REVISÃO	
EMIÇÃO DO DESENHO	NOV/2014
REVISÃO	DATA
PREFEITURA DO MUNICÍPIO DE ARAUCARIA	
CONTÉUDO	
PROJETO DE CALÇAMENTO	
ESPECIFICAÇÕES	
RUA ARARA	
PRANCHA	
10/31	
RESPONSÁVEL TÉCNICO	
Tadeu Nilo Kimak	
Tadeu Henrique S. Kimak	
LOCAL	
ARAUCARIA/PRANCA	
ESCALA	
INDICADA	
DATA	
NOV/2014	
ARQUIVO MAGNETICO	
134373 D / PR	