




PAISAGISMO RUA BICO DE LACRE
ESCALA 1/500

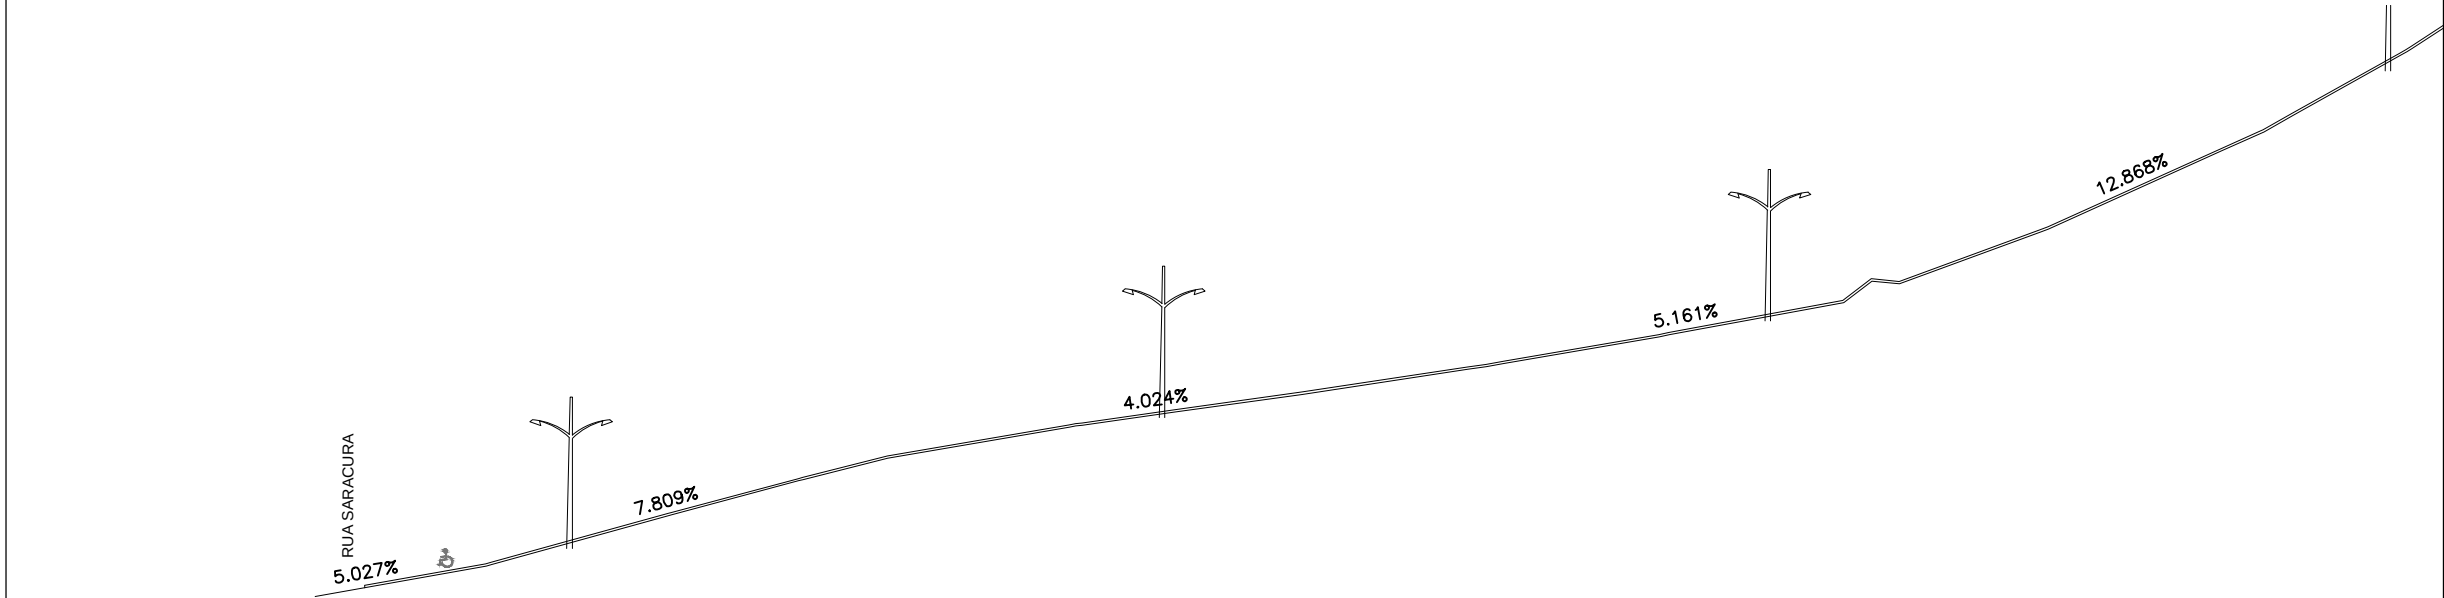


PERFIL LONGITUDINAL RUA BICO DE LACRE
ESCALA 1/500

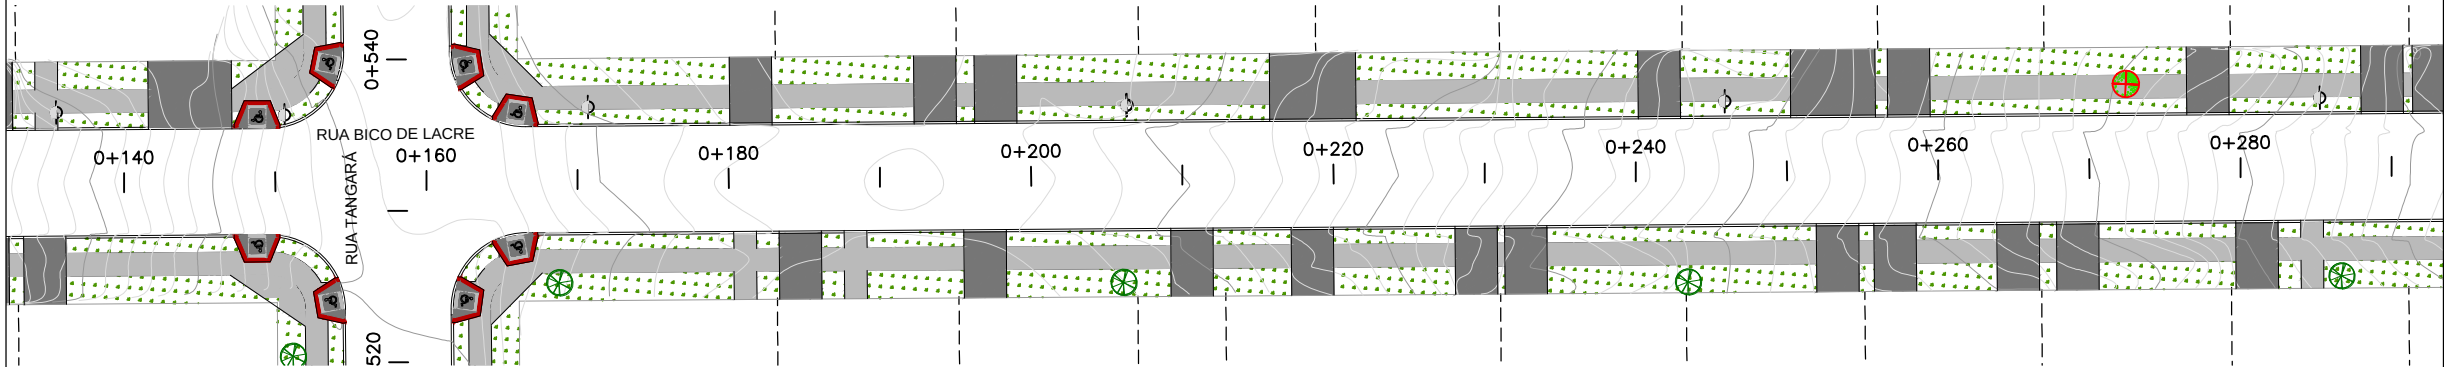


PAISAGISMO RUA BICO DE LACRE
ESCALA 1/500

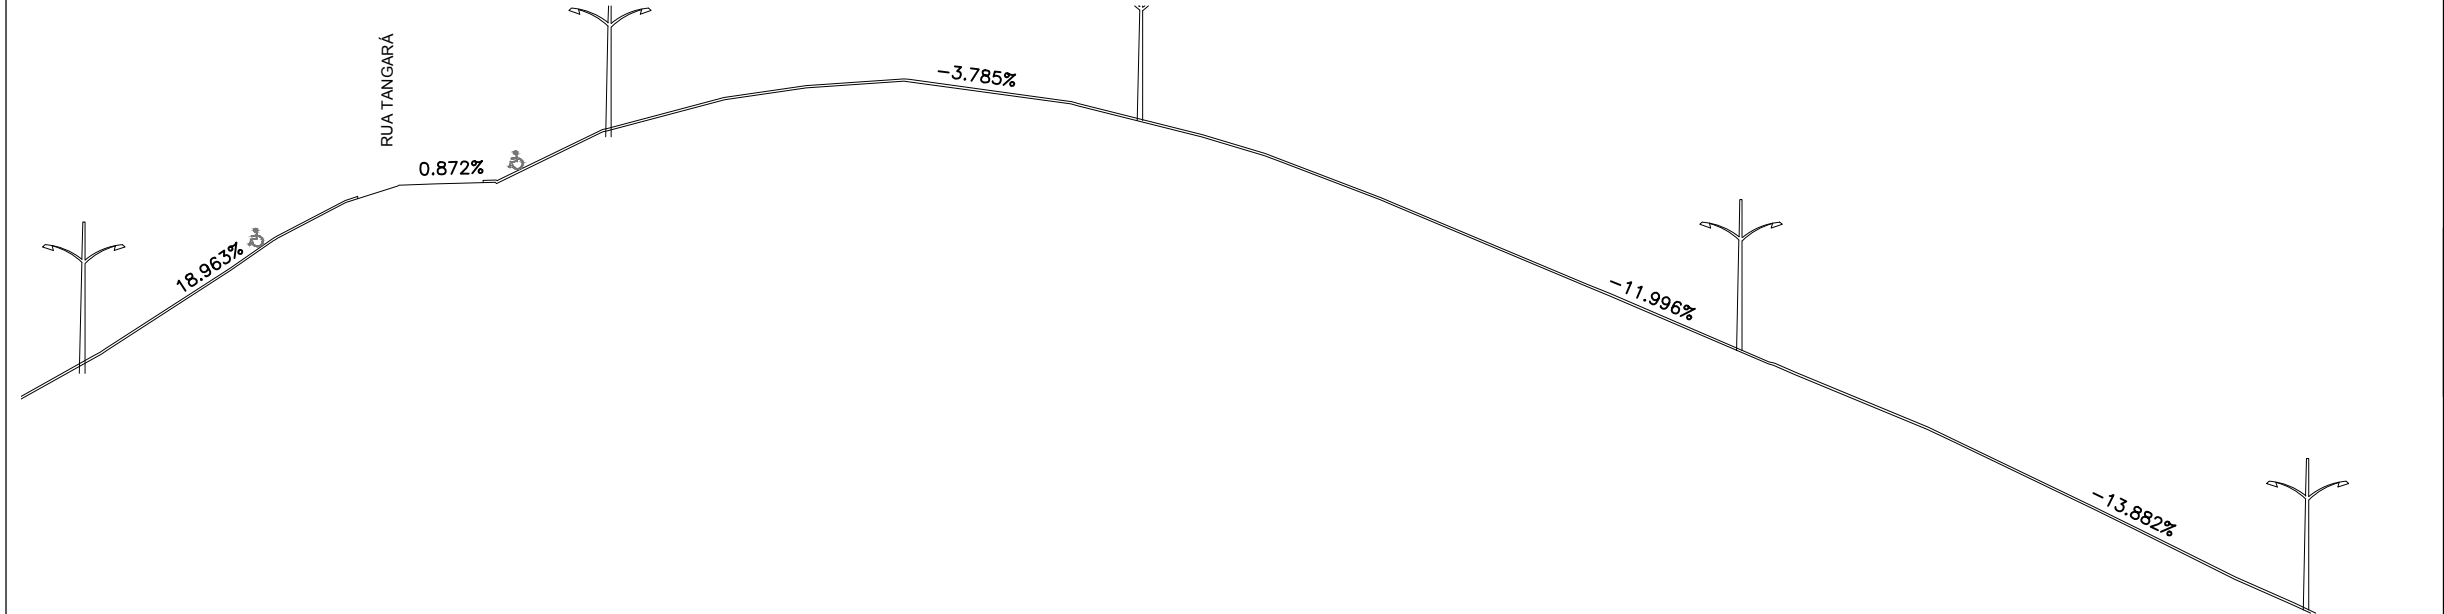

PERFIL LONGITUDINAL RUA BICO DE LACRE
ESCALA 1/500

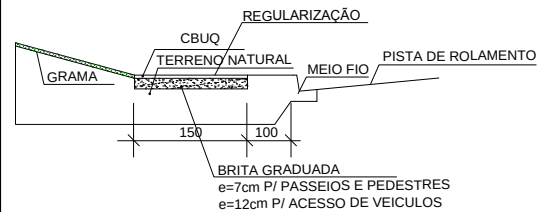

DETALHE

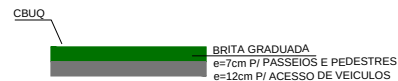

CORTE ESQUEMATICO

CONVENÇÕES		
POSTES EXISTENTES		
ÁRVORES NOVAS (DISPOSTAS DE ACORDO COM AS ÁRVORES A MANTER)		
ÁRVORES EXISTENTES A MANTER		
CERCA / GRADE		
MURO EM ALVENARIA		
CURVAS DE NÍVEL		
RAMPAS P.P.N.E.		

EMISSÃO DO DESENHO	NOV/2014
REVISÃO	DATA
SOLICITAÇÃO	

PREFEITURA DO MUNICÍPIO DE ARAUCARIA		
CONTEÚDO	PROJETO DE CALÇAMENTO	LOCAL
ESPECIFICAÇÕES	RUA BICO DE LACRE	ARAUUCARIA/PR
		ESCALA
		INDICADA
		DATA
		NOV/2014
RESPONSÁVEL TÉCNICO	Tadeu Nilo Kimak	17609 D / PR
	Tadeu Henrique S. Kimak	134373 D / PR