




PAISAGISMO RUA PATATIVA
ESCALA 1/500

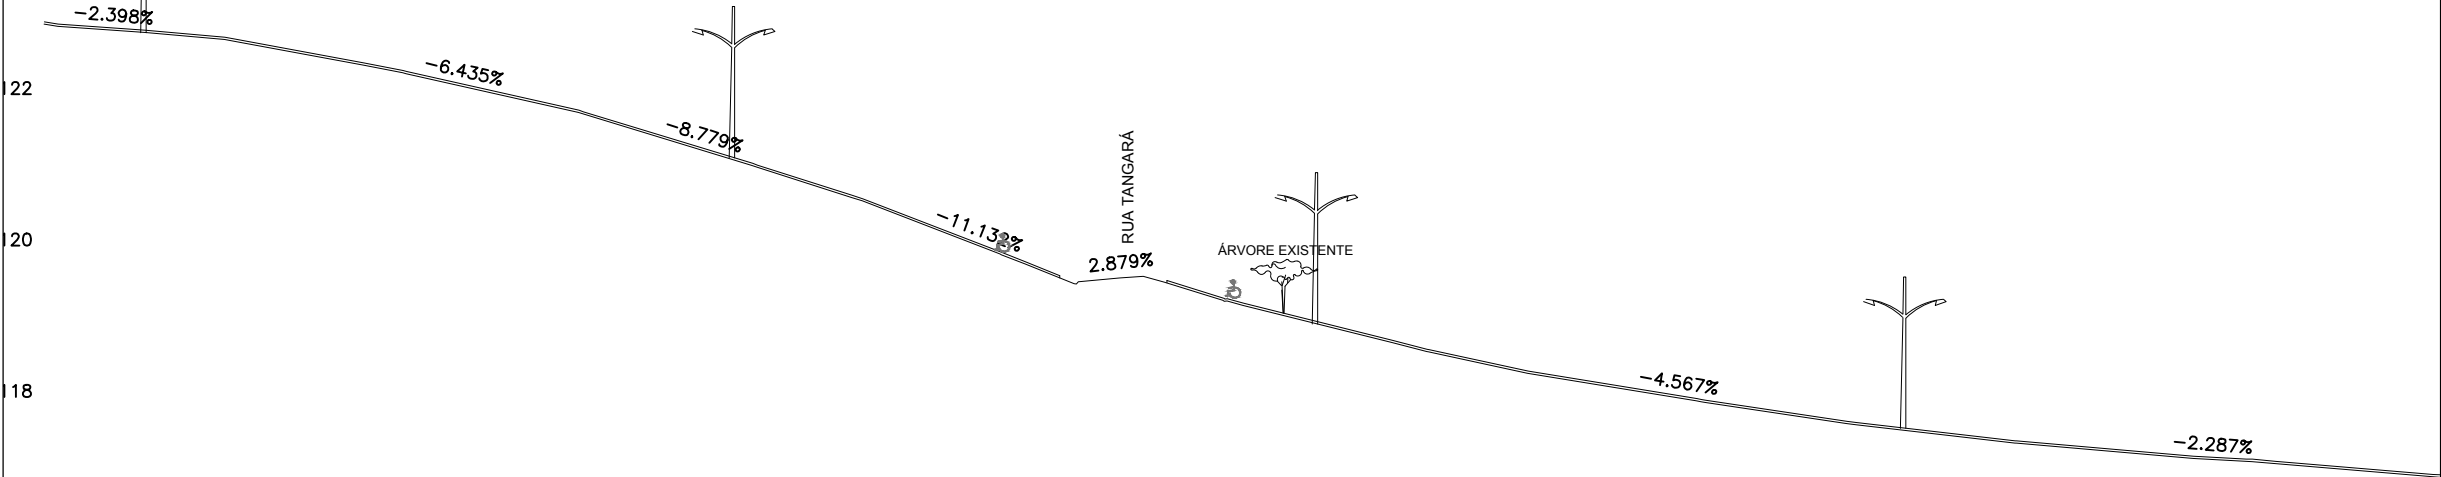


PERFIL LONGITUDINAL RUA PATATIVA
ESCALA 1/500

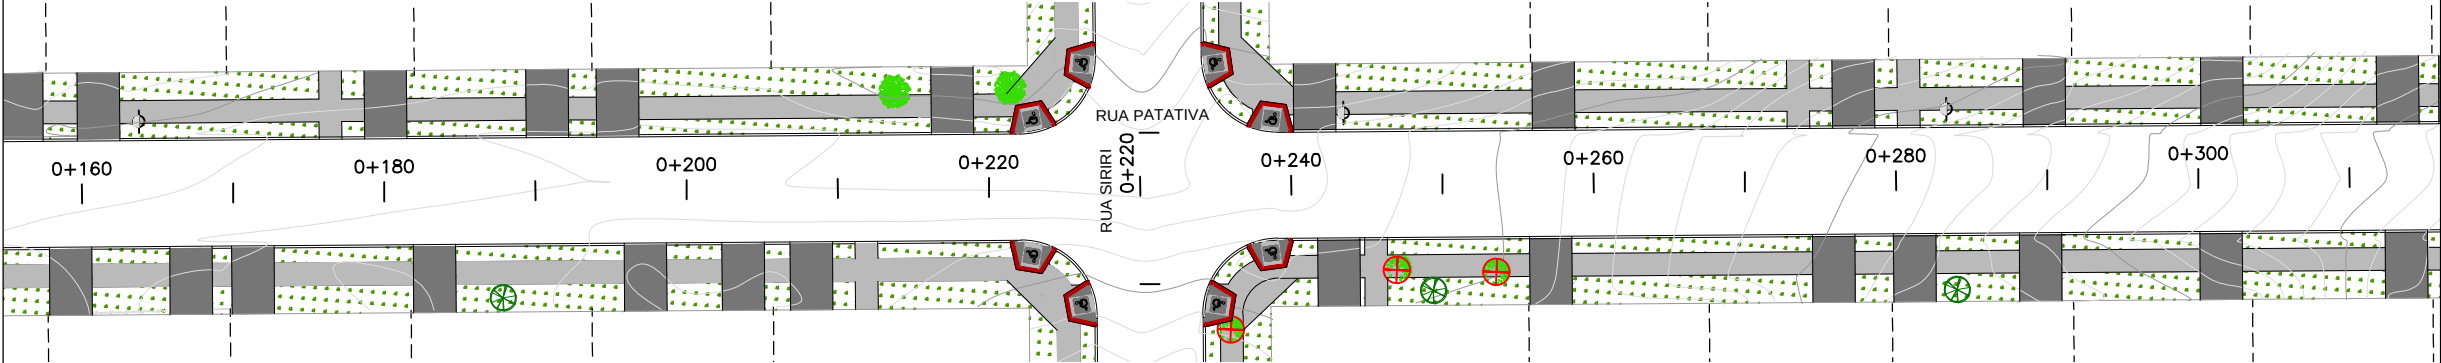


PAISAGISMO RUA PATATIVA
ESCALA 1/500

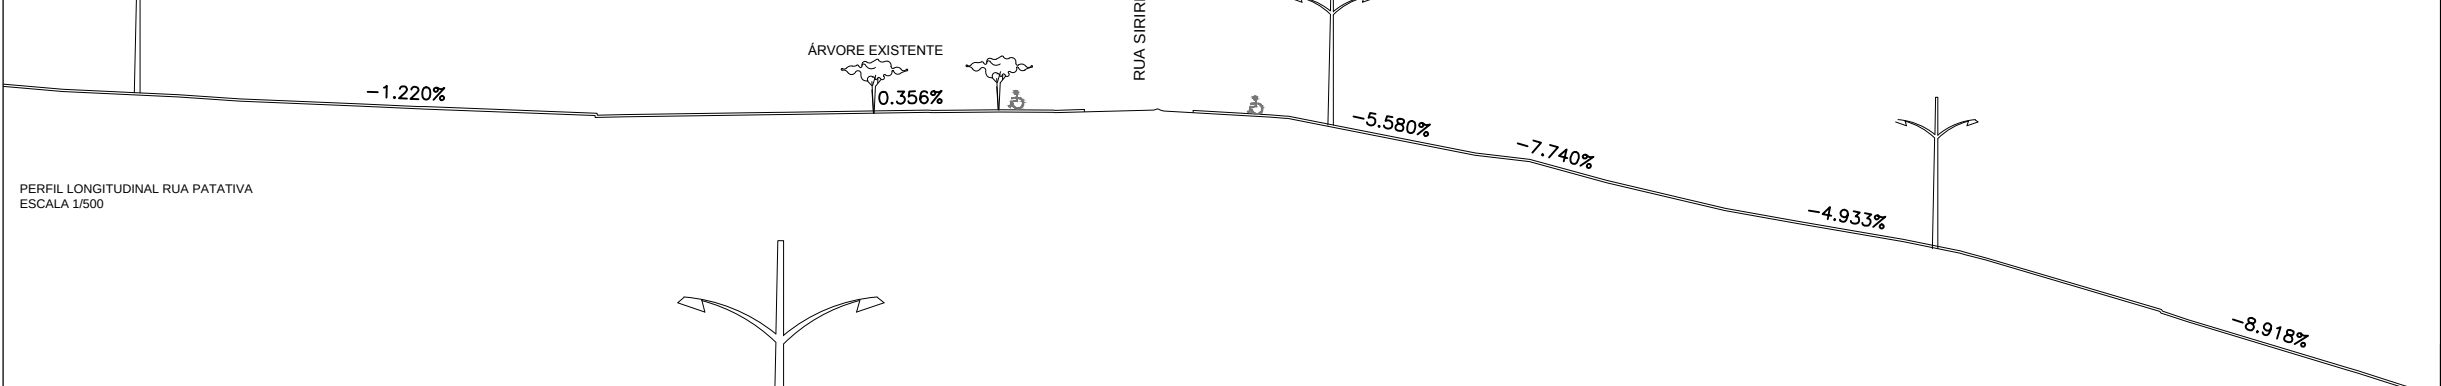

PERFIL LONGITUDINAL RUA PATATIVA
ESCALA 1/500

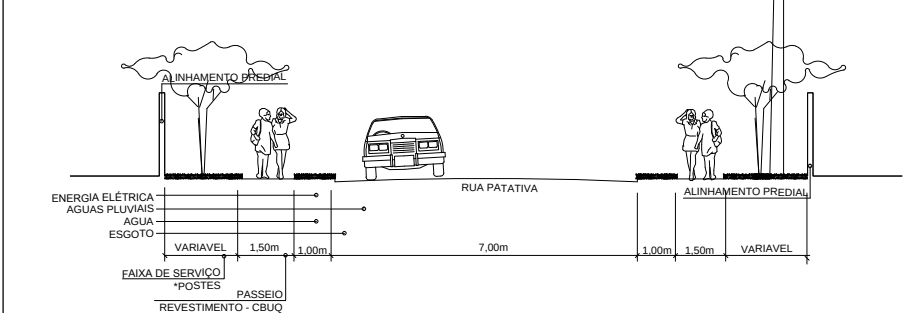

PERFIL TRANSVERSAL ESQUEMATICO RUA PATATIVA
ESCALA 1/500

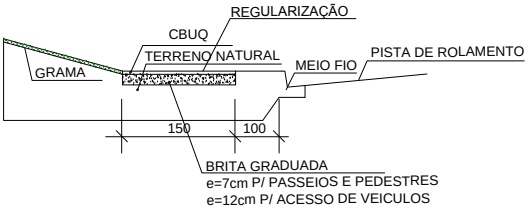

DETALHE



CORTE ESQUEMATICO	
CONVENÇÕES	
POSTES EXISTENTES	
ÁRVORES NOVAS (DISPOSTAS DE ACORDO COM AS ÁRVORES A MANTER)	
ÁRVORES EXISTENTES A MANTER	
CERCA / GRADE	
MURO EM ALVENARIA	
CURVAS DE NÍVEL	
RAMPAS P.P.N.E.	

REVISÃO	EMIÇÃO DO DESENHO	NOV/2014
DESCRIÇÃO	DATA	

PREFEITURA DO MUNICÍPIO DE ARAUCARIA	
CONTÉUDO	LOCAL
PROJETO DE CALÇAMENTO	ARAUCARIA/PARANÁ
ESPECIFICAÇÕES	PRANCHA 14/31
RUA PATATIVA	ESCALA INDICADA
	DATA NOV/2014
RESPONSÁVEL TÉCNICO	CREAR
Tadeu Nilo Kimak	17609 D / PR
Tadeu Henrique S. Kimak	134373 D / PR