




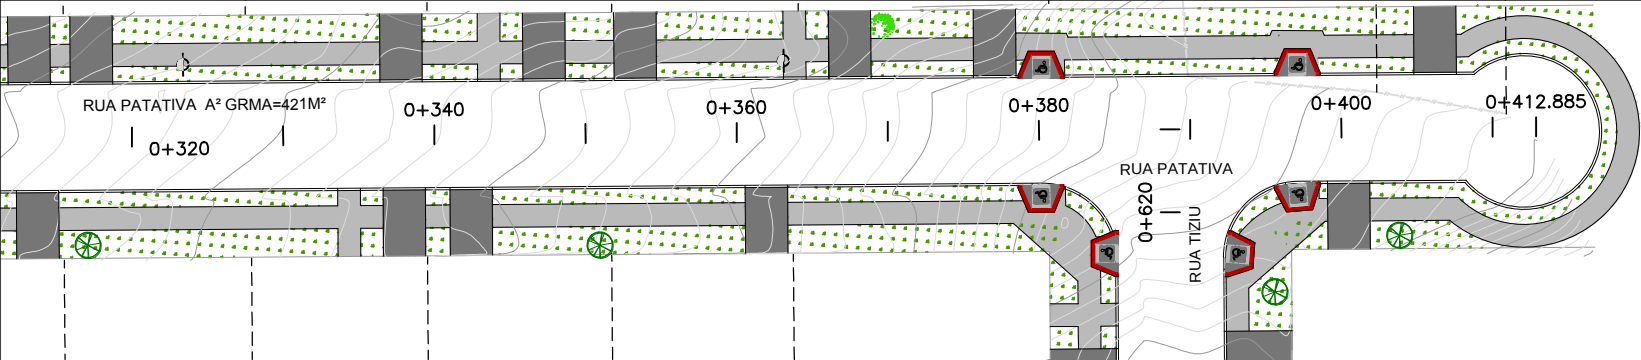

PAISAGISMO RUA PATATIVA
ESCALA 1/500

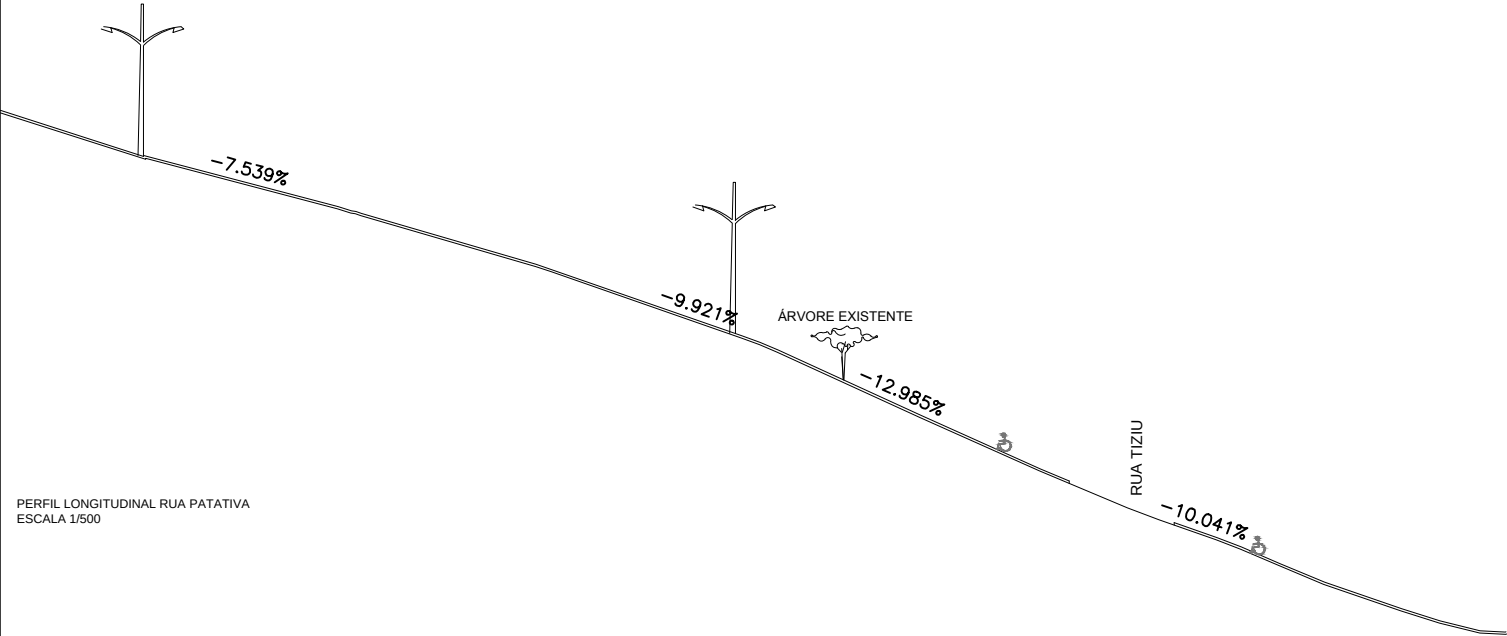

PERFIL LONGITUDINAL RUA PATATIVA
ESCALA 1/500

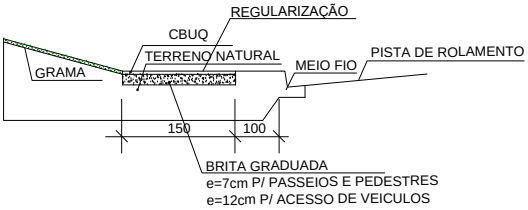

DETALHE



CORTE ESQUEMATICO

CONVENÇÕES		
POSTES EXISTENTES		
ÁRVORES NOVAS (DISPOSTAS DE ACORDO COM AS ÁRVORES A MANTER)		
ÁRVORES EXISTENTES A MANTER		
CERCA / GRADE		
MURO EM ALVENARIA		
CURVAS DE NÍVEL		
RAMPAS P.P.N.E.		

REVISÃO	EMIÇÃO DO DESENHO	NOV/2014
SOLICITAÇÃO	DESCRIÇÃO	DATA

PREFEITURA DO MUNICÍPIO DE ARAUCARIA

CONTÉUDO		LOCAL
PROJETO DE CALÇAMENTO		ARAUCARIA/PARANÁ
RUA PATATIVA	PRANCHA	15/31
	DESENHO	ESCALA
	LEVANTAMENTO	INDICADA
	ARQUIVO MAGNETICO	NOV/2014
RESPONSÁVEL TÉCNICO		CREA-PR
Tadeu Nilo Kimak		17609 D / PR
Tadeu Henrique S. Kimak		134373 D / PR