




PAISAGISMO RUA JABURU
ESCALA 1/500

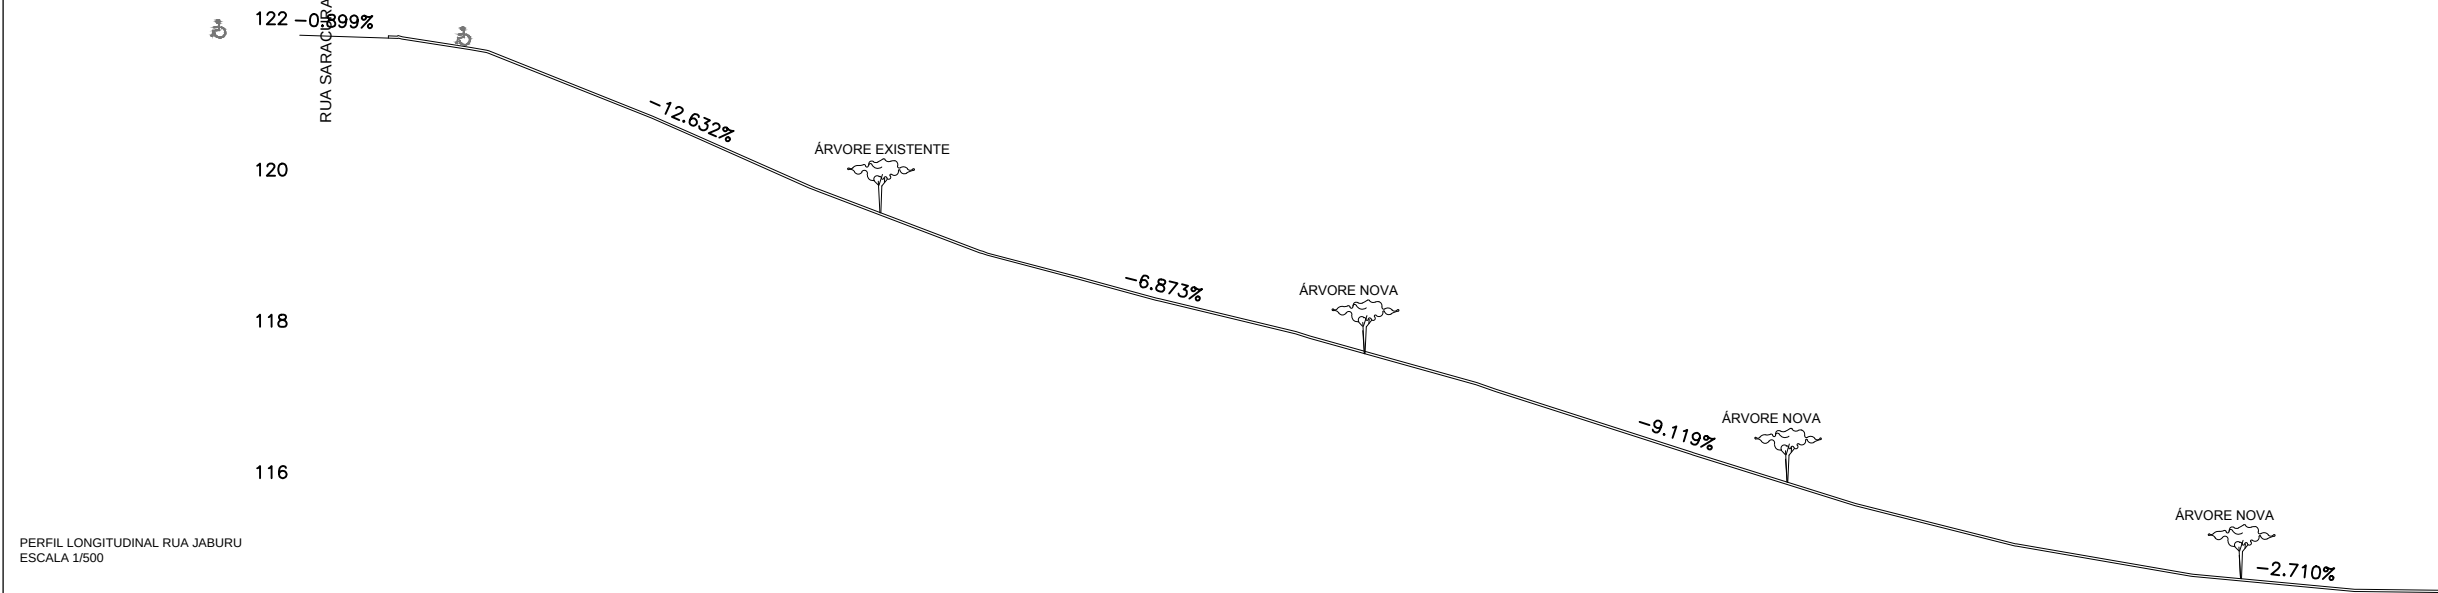


PERFIL LONGITUDINAL RUA JABURU
ESCALA 1/500

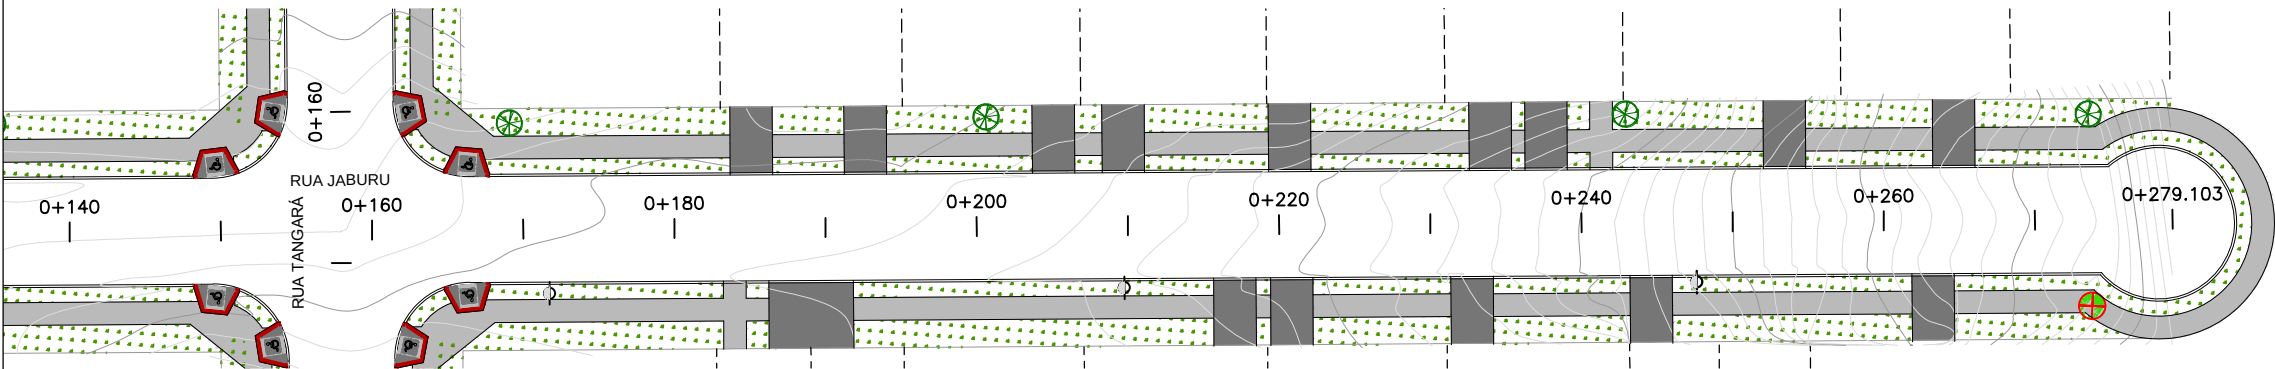


PAISAGISMO RUA JABURU
ESCALA 1/500

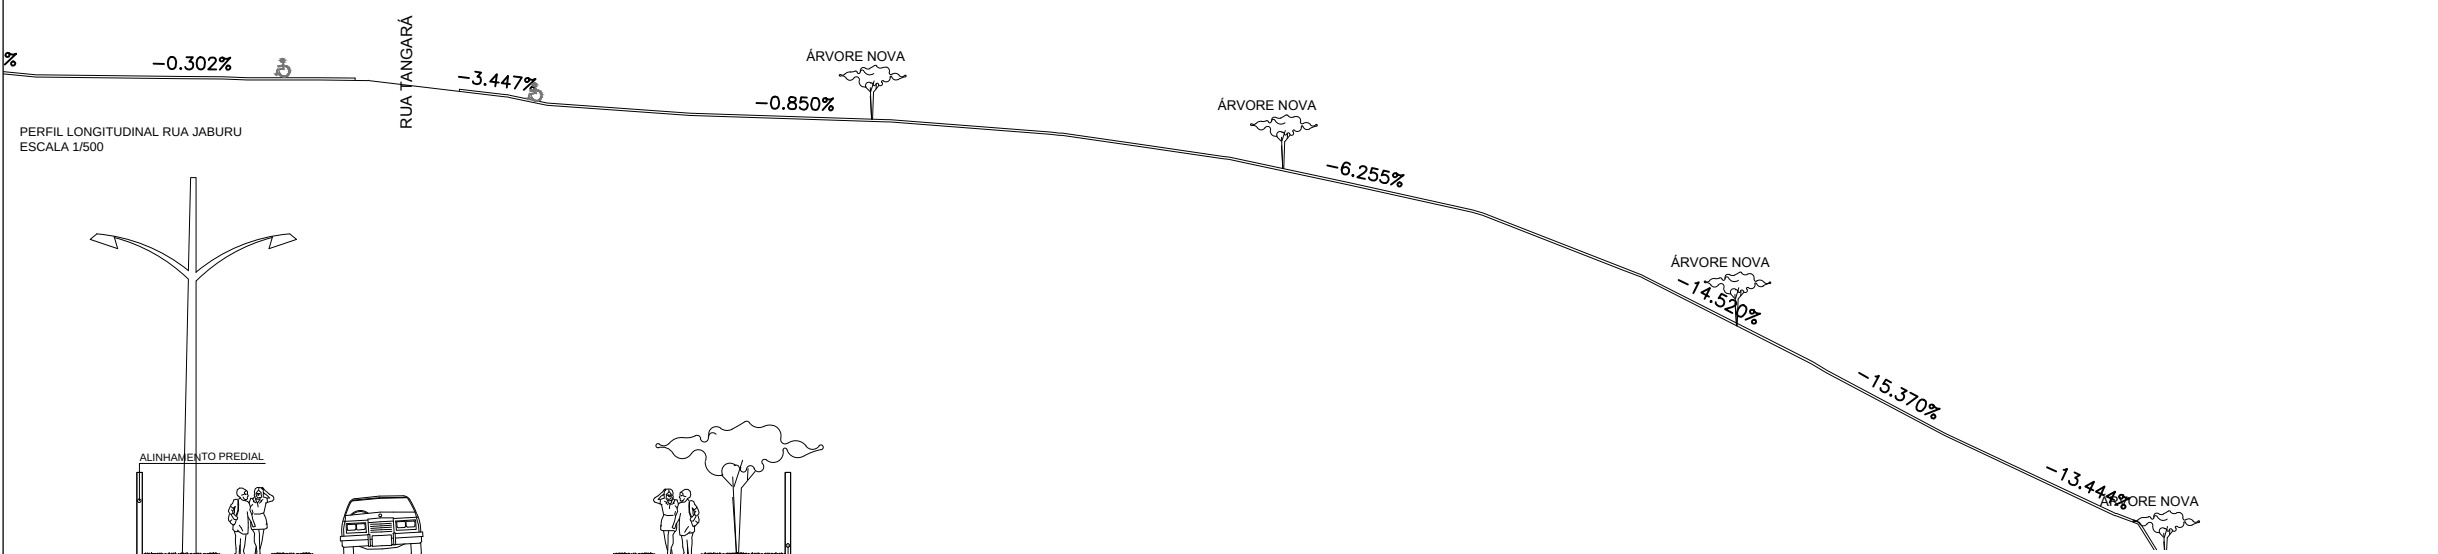

PERFIL LONGITUDINAL RUA JABURU
ESCALA 1/500

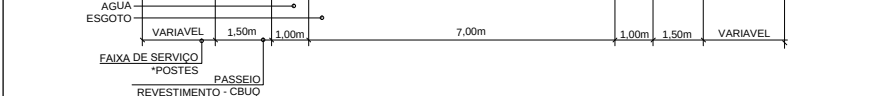

PERFIL TRANSVERSAL ESQUEMATICO RUA JABURU
ESCALA 1/500

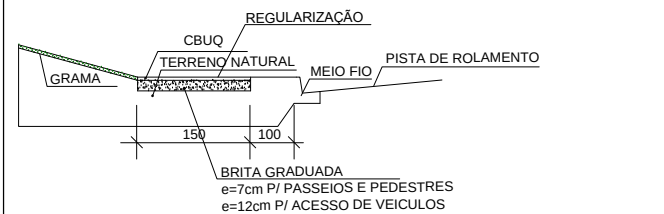

DETALHE

CORTE ESQUEMATICO	
CONVENÇÕES	
POSTES EXISTENTES	
ÁRVORES NOVAS (DISPOSTAS DE ACORDO COM AS ÁRVORES A MANTER)	
ÁRVORES EXISTENTES A MANTER	
CERCA / GRADE	
MURO EM ALVENARIA	
CURVAS DE NÍVEL	
RAMPAS P.P.N.E.	

REVISÃO	EMIÇÃO DO DESENHO	NOV/2014
SOLICITAÇÃO	DESCRIÇÃO	DATA

PREFEITURA DO MUNICÍPIO DE ARAUCARIA

CONTÉUDO	PROJETO DE CALÇAMENTO	LOCAL	ARAUCARIA/PARANÁ
ESPECIFICAÇÕES	RUA JABURU	PRANCHA	18/31
RESPONSÁVEL TÉCNICO	Tadeu Nilo Kimak	ESCALA	INDICADA
DATA	NOV/2014	ARQUIVO MAGNETICO	17609 D / PR
134373 D / PR			