




PAISAGISMO RUA SIRIEMA
ESCALA 1/500

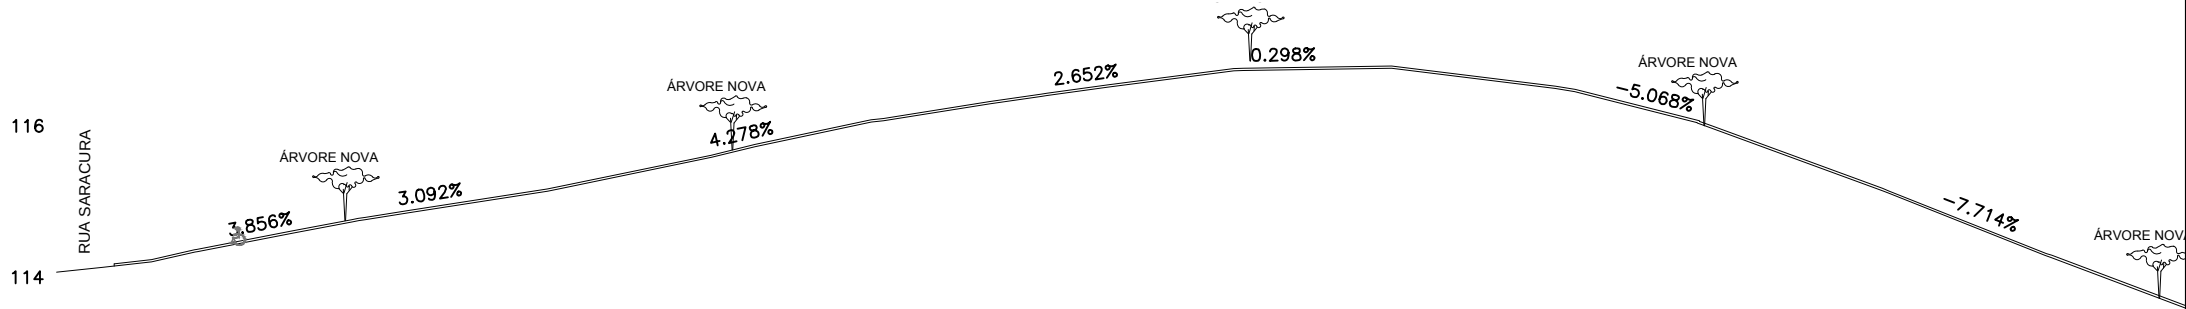


PERFIL LONGITUDINAL RUA SIRIEMA
ESCALA 1/500

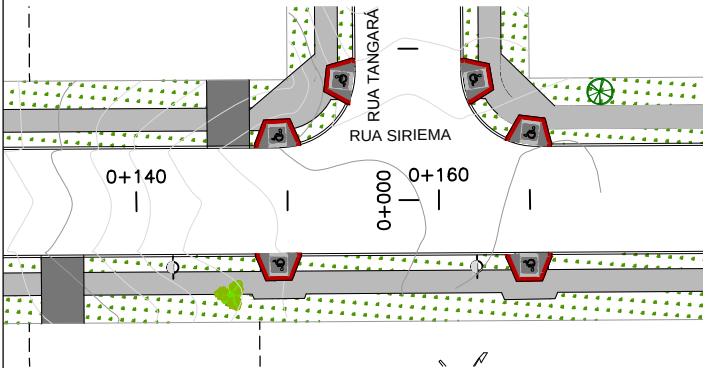


PAISAGISMO RUA SIRIEMA
ESCALA 1/500

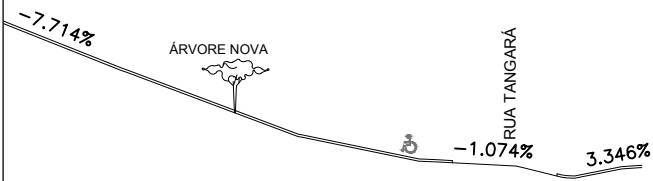

PERFIL LONGITUDINAL RUA SIRIEMA
ESCALA 1/500

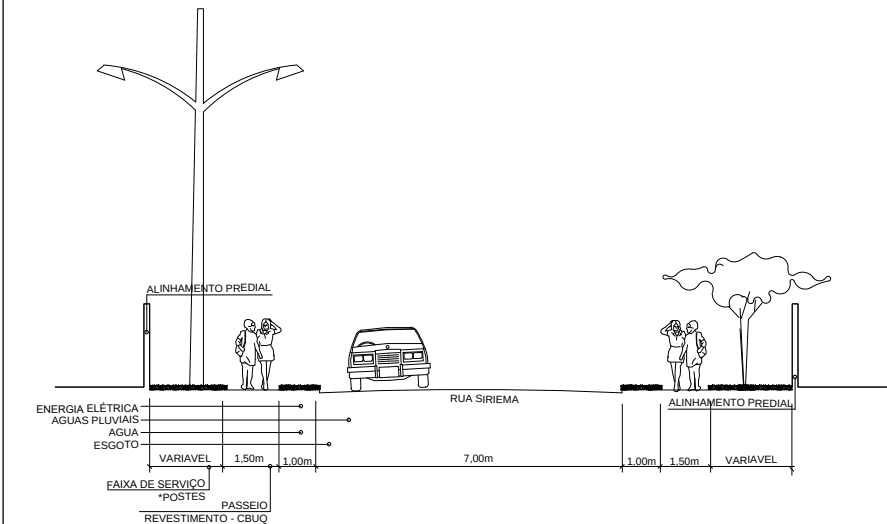

PERFIL TRANSVERSAL ESQUEMATICO RUA SIRIEMA
ESCALA 1/500

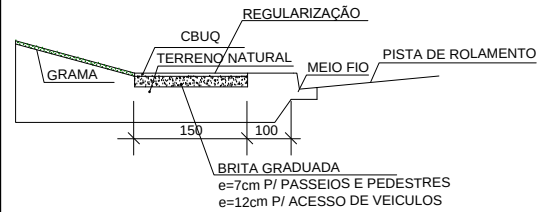

DETALHE



CORTE ESQUEMATICO

CONVENÇÕES		
POSTES EXISTENTES		
ÁRVORES NOVAS (DISPOSTAS DE ACORDO COM AS ÁRVORES A MANTER)		
ÁRVORES EXISTENTES A MANTER		
CERCA / GRADE		
MURO EM ALVENARIA		
CURVAS DE NÍVEL		
RAMPAS P.P.N.E.		

REVISÃO	EMIÇÃO DO DESENHO	NOV/2014
REVISÃO	DESCRIÇÃO	DATA

PREFEITURA DO MUNICÍPIO DE ARAUCARIA

CONTÉUDO		LOCAL
PROJETO DE CALÇAMENTO		ARAUCARIA/PARANÁ
ESPECIFICAÇÕES	PRANCHA 20/31	ESCALA INDICADA
RUA SIRIEMA		DATA NOV/2014
RESPONSÁVEL TÉCNICO		CREAR
Tadeu Nilo Kimak		17609 D / PR
Tadeu Henrique S. Kimak		134373 D / PR