




PAISAGISMO RUA TANGARÁ
ESCALA 1/500

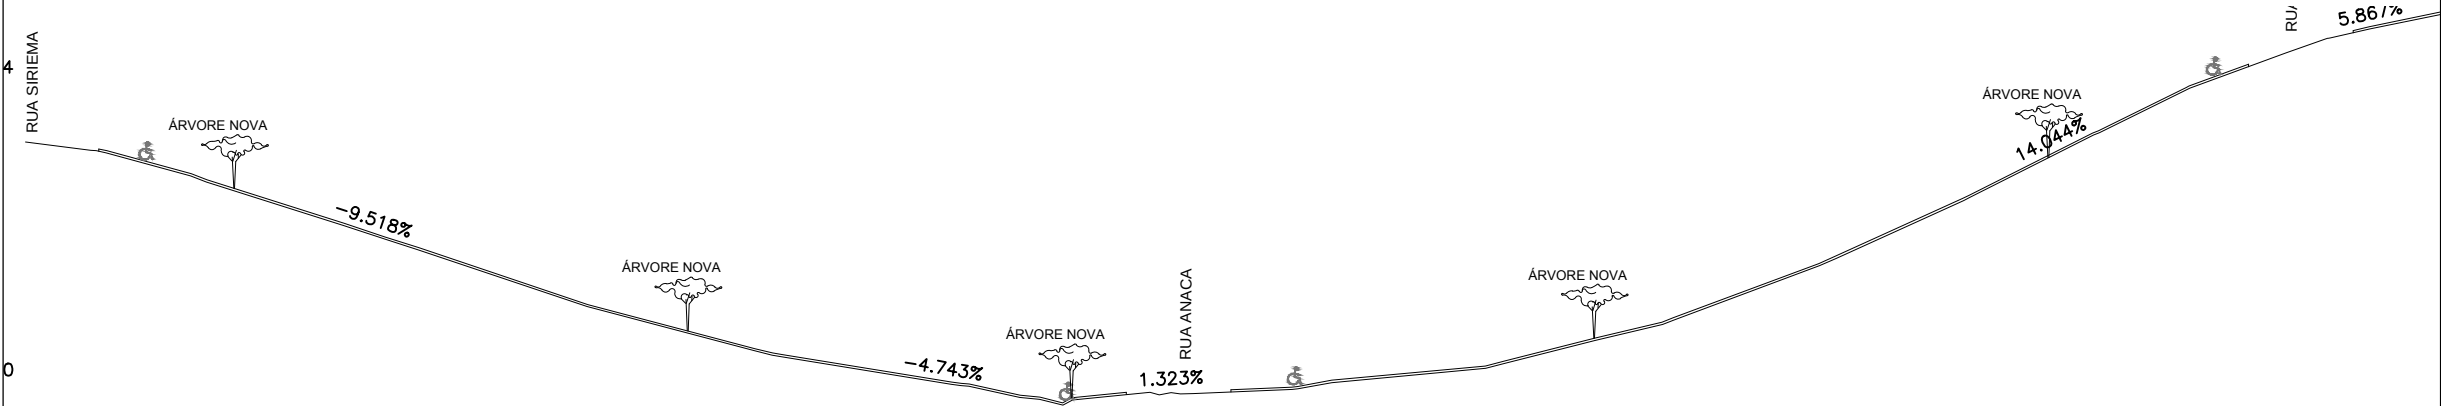



PERFIL LONGITUDINAL RUA TANGARÁ
ESCALA 1/500

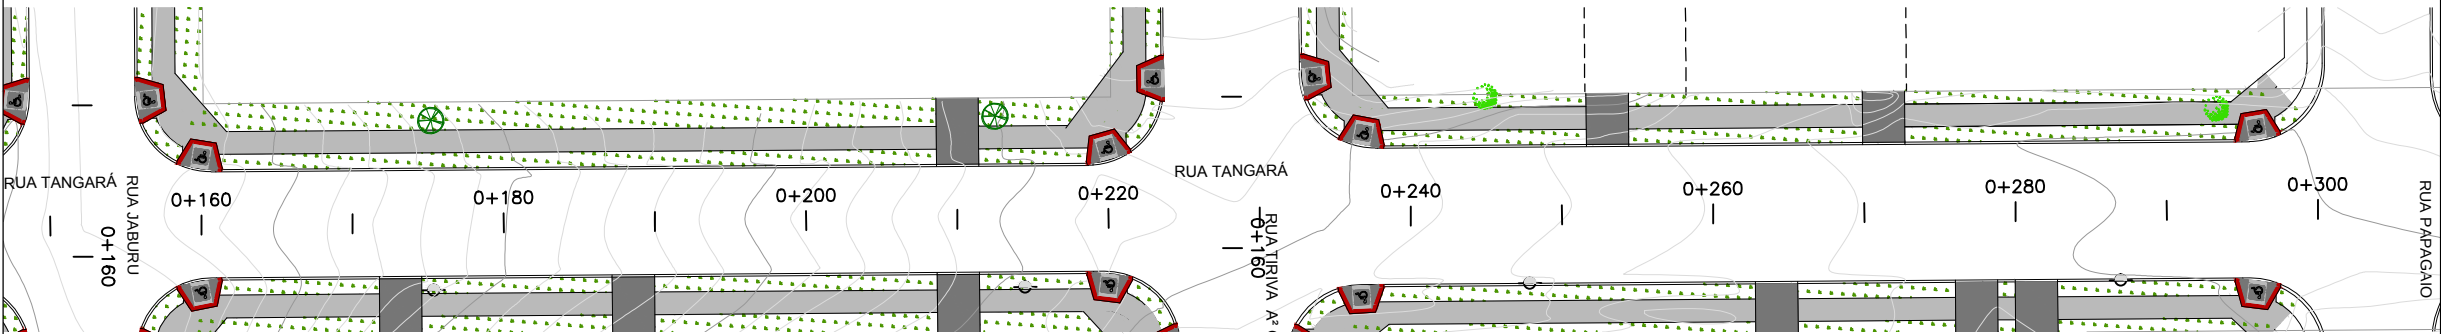

PAISAGISMO RUA TANGARÁ
ESCALA 1/500

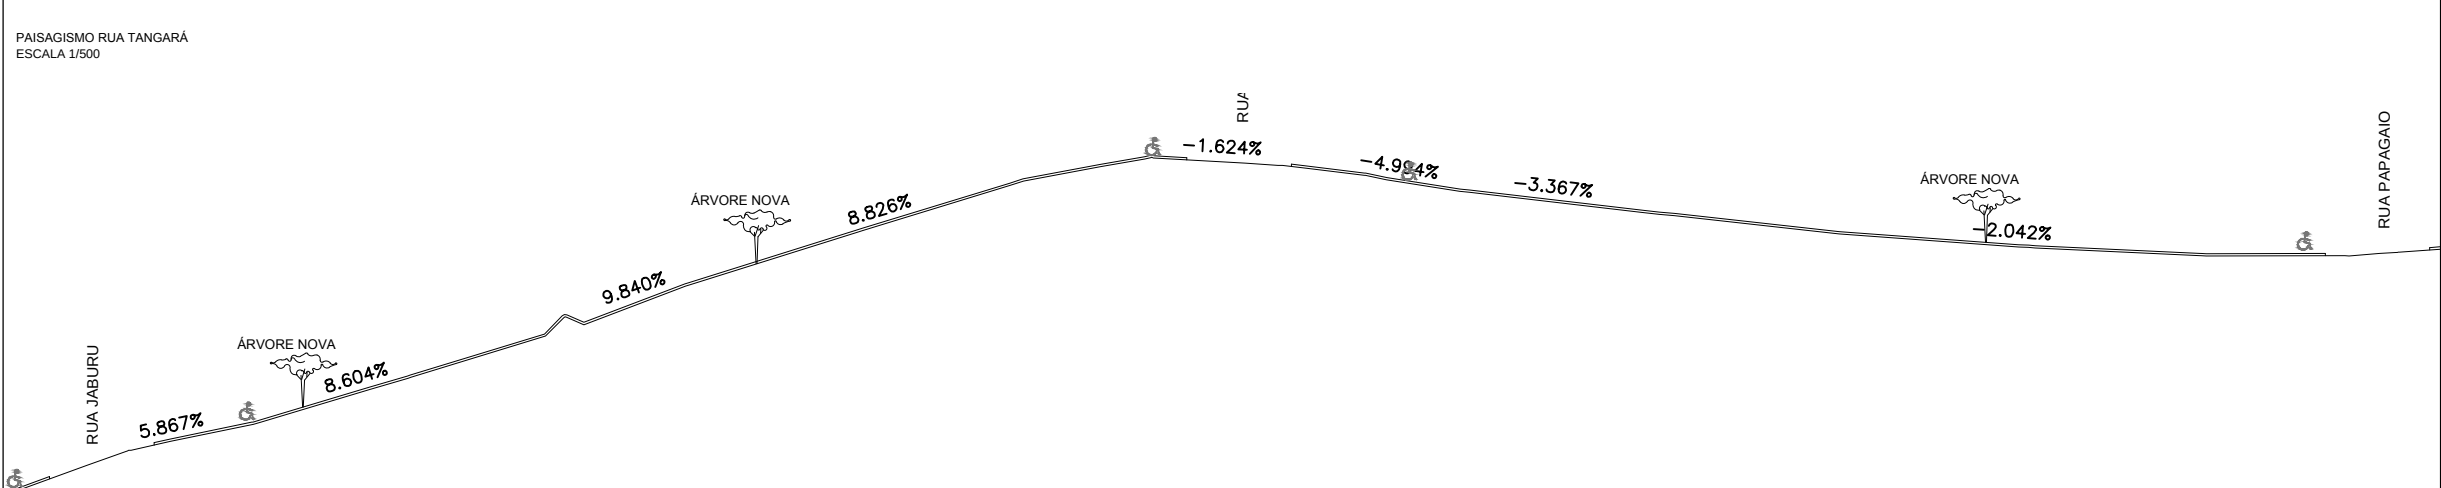

PERFIL LONGITUDINAL RUA TANGARÁ
ESCALA 1/500

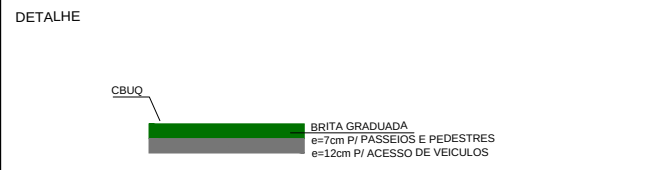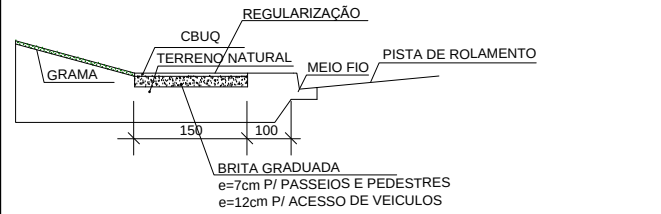

CORTE ESQUEMATICO		
CONVENÇÕES		
POSTES EXISTENTES		
ÁRVORES NOVAS (DISPOSTAS DE ACORDO COM AS ÁRVORES A MANTER)		
ÁRVORES EXISTENTES A MANTER		
CERCA / GRADE		
MURO EM ALVENARIA		
CURVAS DE NÍVEL		
RAMPAS P.P.N.E.		
EMIÇÃO DO DESENHO		NOV/2014
REVISÃO	DESCRIÇÃO	DATA
SOLICITADO		

PREFEITURA DO MUNICÍPIO DE ARAUCARIA		
CONTÉUDO	LOCAL	
PROJETO DE CALÇAMENTO	ARAUCARIA/PARANÁ	
ESPECIFICAÇÕES	PRANCHA 21/31	
RUA TANGARÁ		
RESPONSÁVEL TÉCNICO	CREAR	
Tadeu Nilo Kimak	17609 D / PR	
Tadeu Henrique S. Kimak	134373 D / PR	