


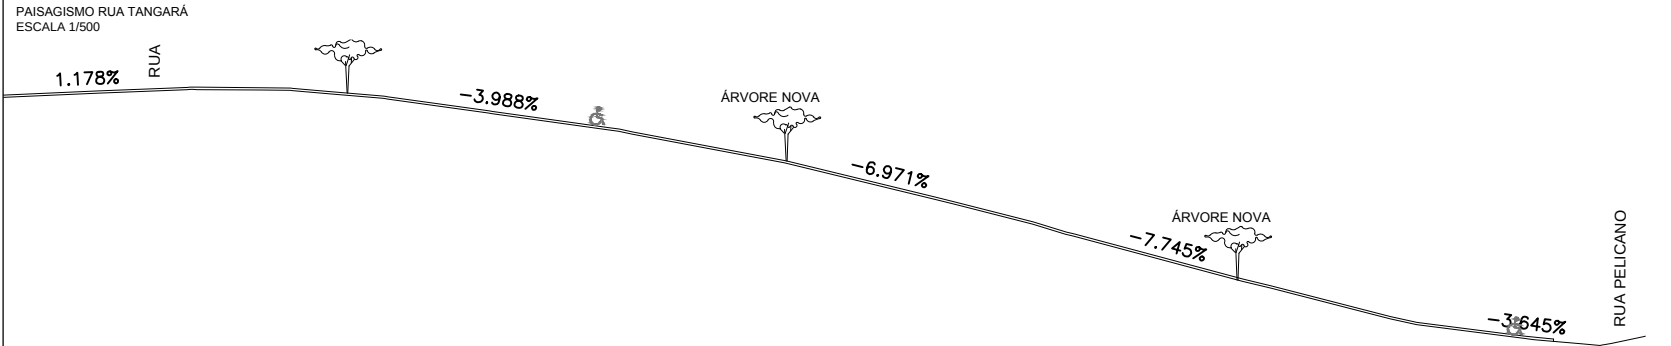
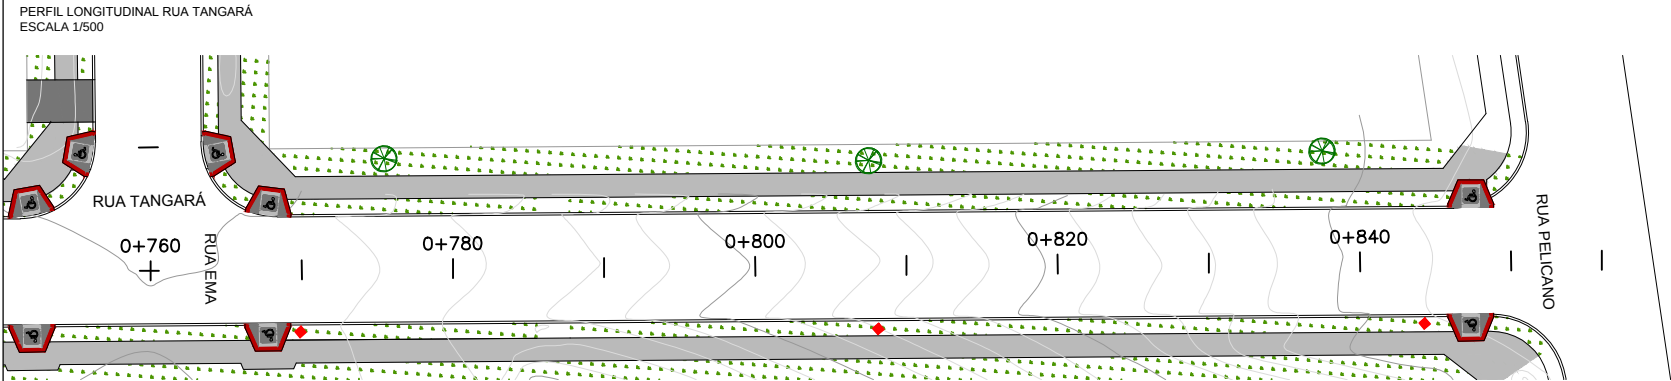
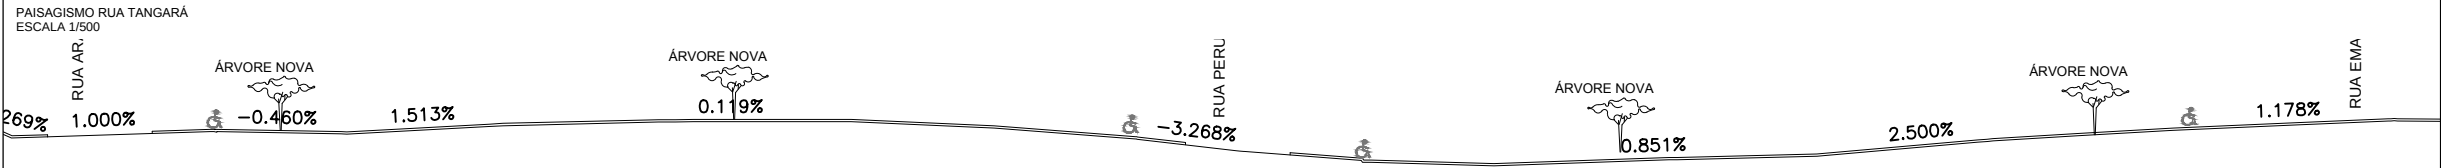


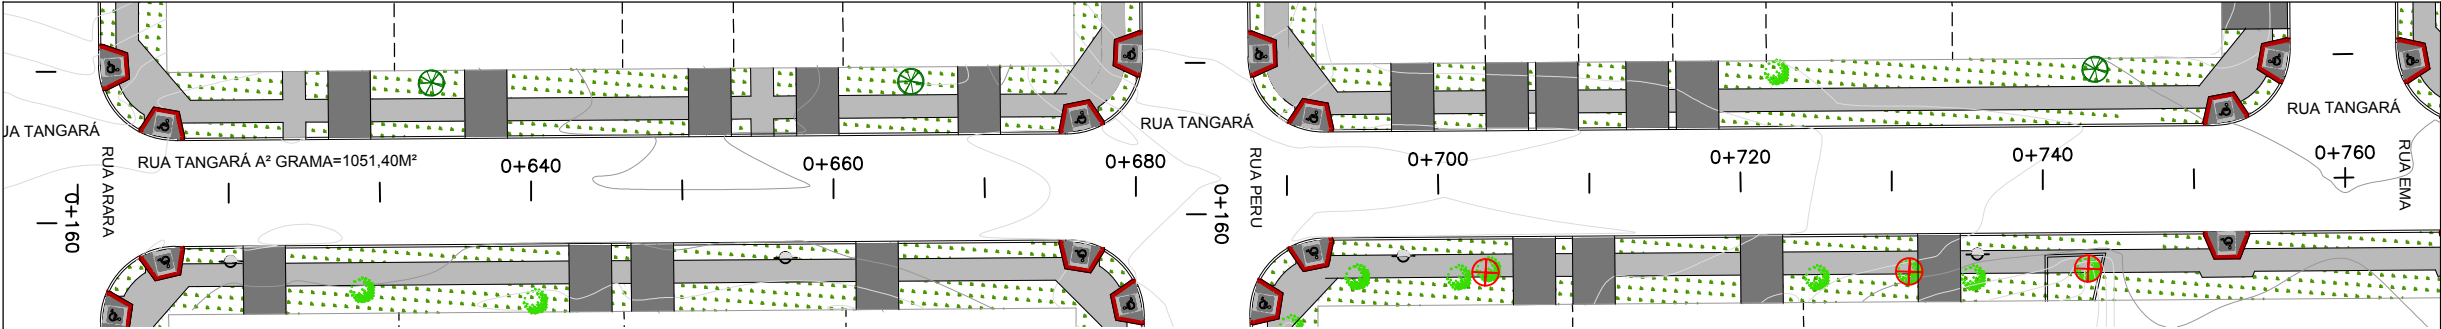

PERFIL LONGITUDINAL RUA TANGARÁ
ESCALA 1/500

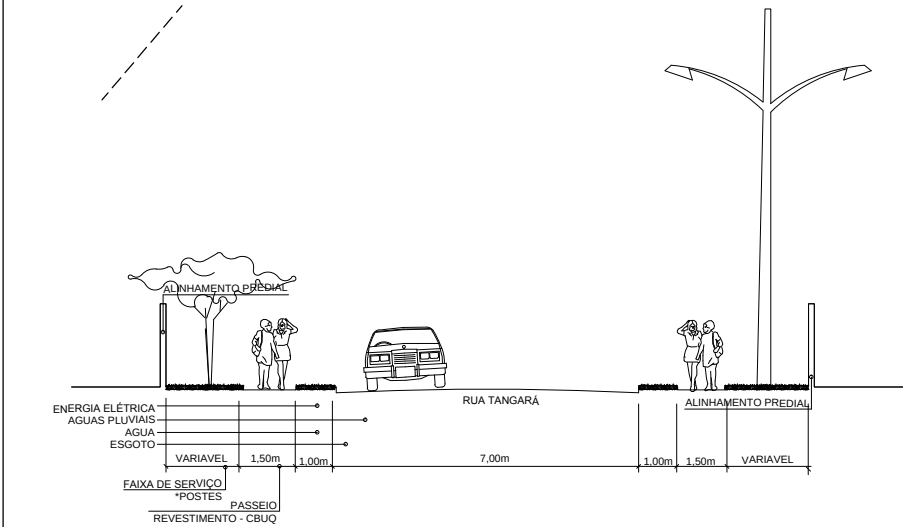

PERFIL TRANSVERSAL ESQUEMATICO RUA TANGARÁ
ESCALA 1/500

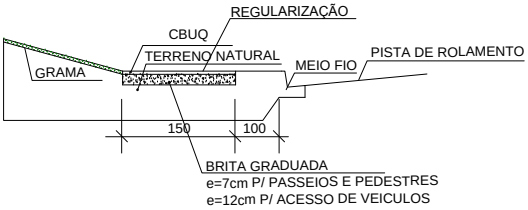

DETALHE



CONVENÇÕES		
POSTES EXISTENTES		
ÁRVORES NOVAS (DISPOSTAS DE ACORDO COM AS ÁRVORES A MANTER)		
ÁRVORES EXISTENTES A MANTER		
CERCA / GRADE		
MURO EM ALVENARIA		
CURVAS DE NÍVEL		
RAMPAS P.P.N.E.		

EMIÇÃO DO DESENHO	NOV/2014
REVISÃO	DATA
SOLICITAÇÃO	

PREFEITURA DO MUNICÍPIO DE ARAUCARIA		
CONTEÚDO	PROJETO DE CALÇAMENTO	LOCAL
ESPECIFICAÇÕES	RUA TANGARÁ	ARAUCARIA/PARANÁ
	PRANCHA 23/31	ESCALA INDICADA
		DATA NOV/2014
		ARQUIVO MAGNETICO
		LOCALIZAÇÃO
		RESPONSÁVEL TÉCNICO
	Tadeu Nilo Kimak	17609 D / PR
	Tadeu Henrique S. Kimak	134373 D / PR