


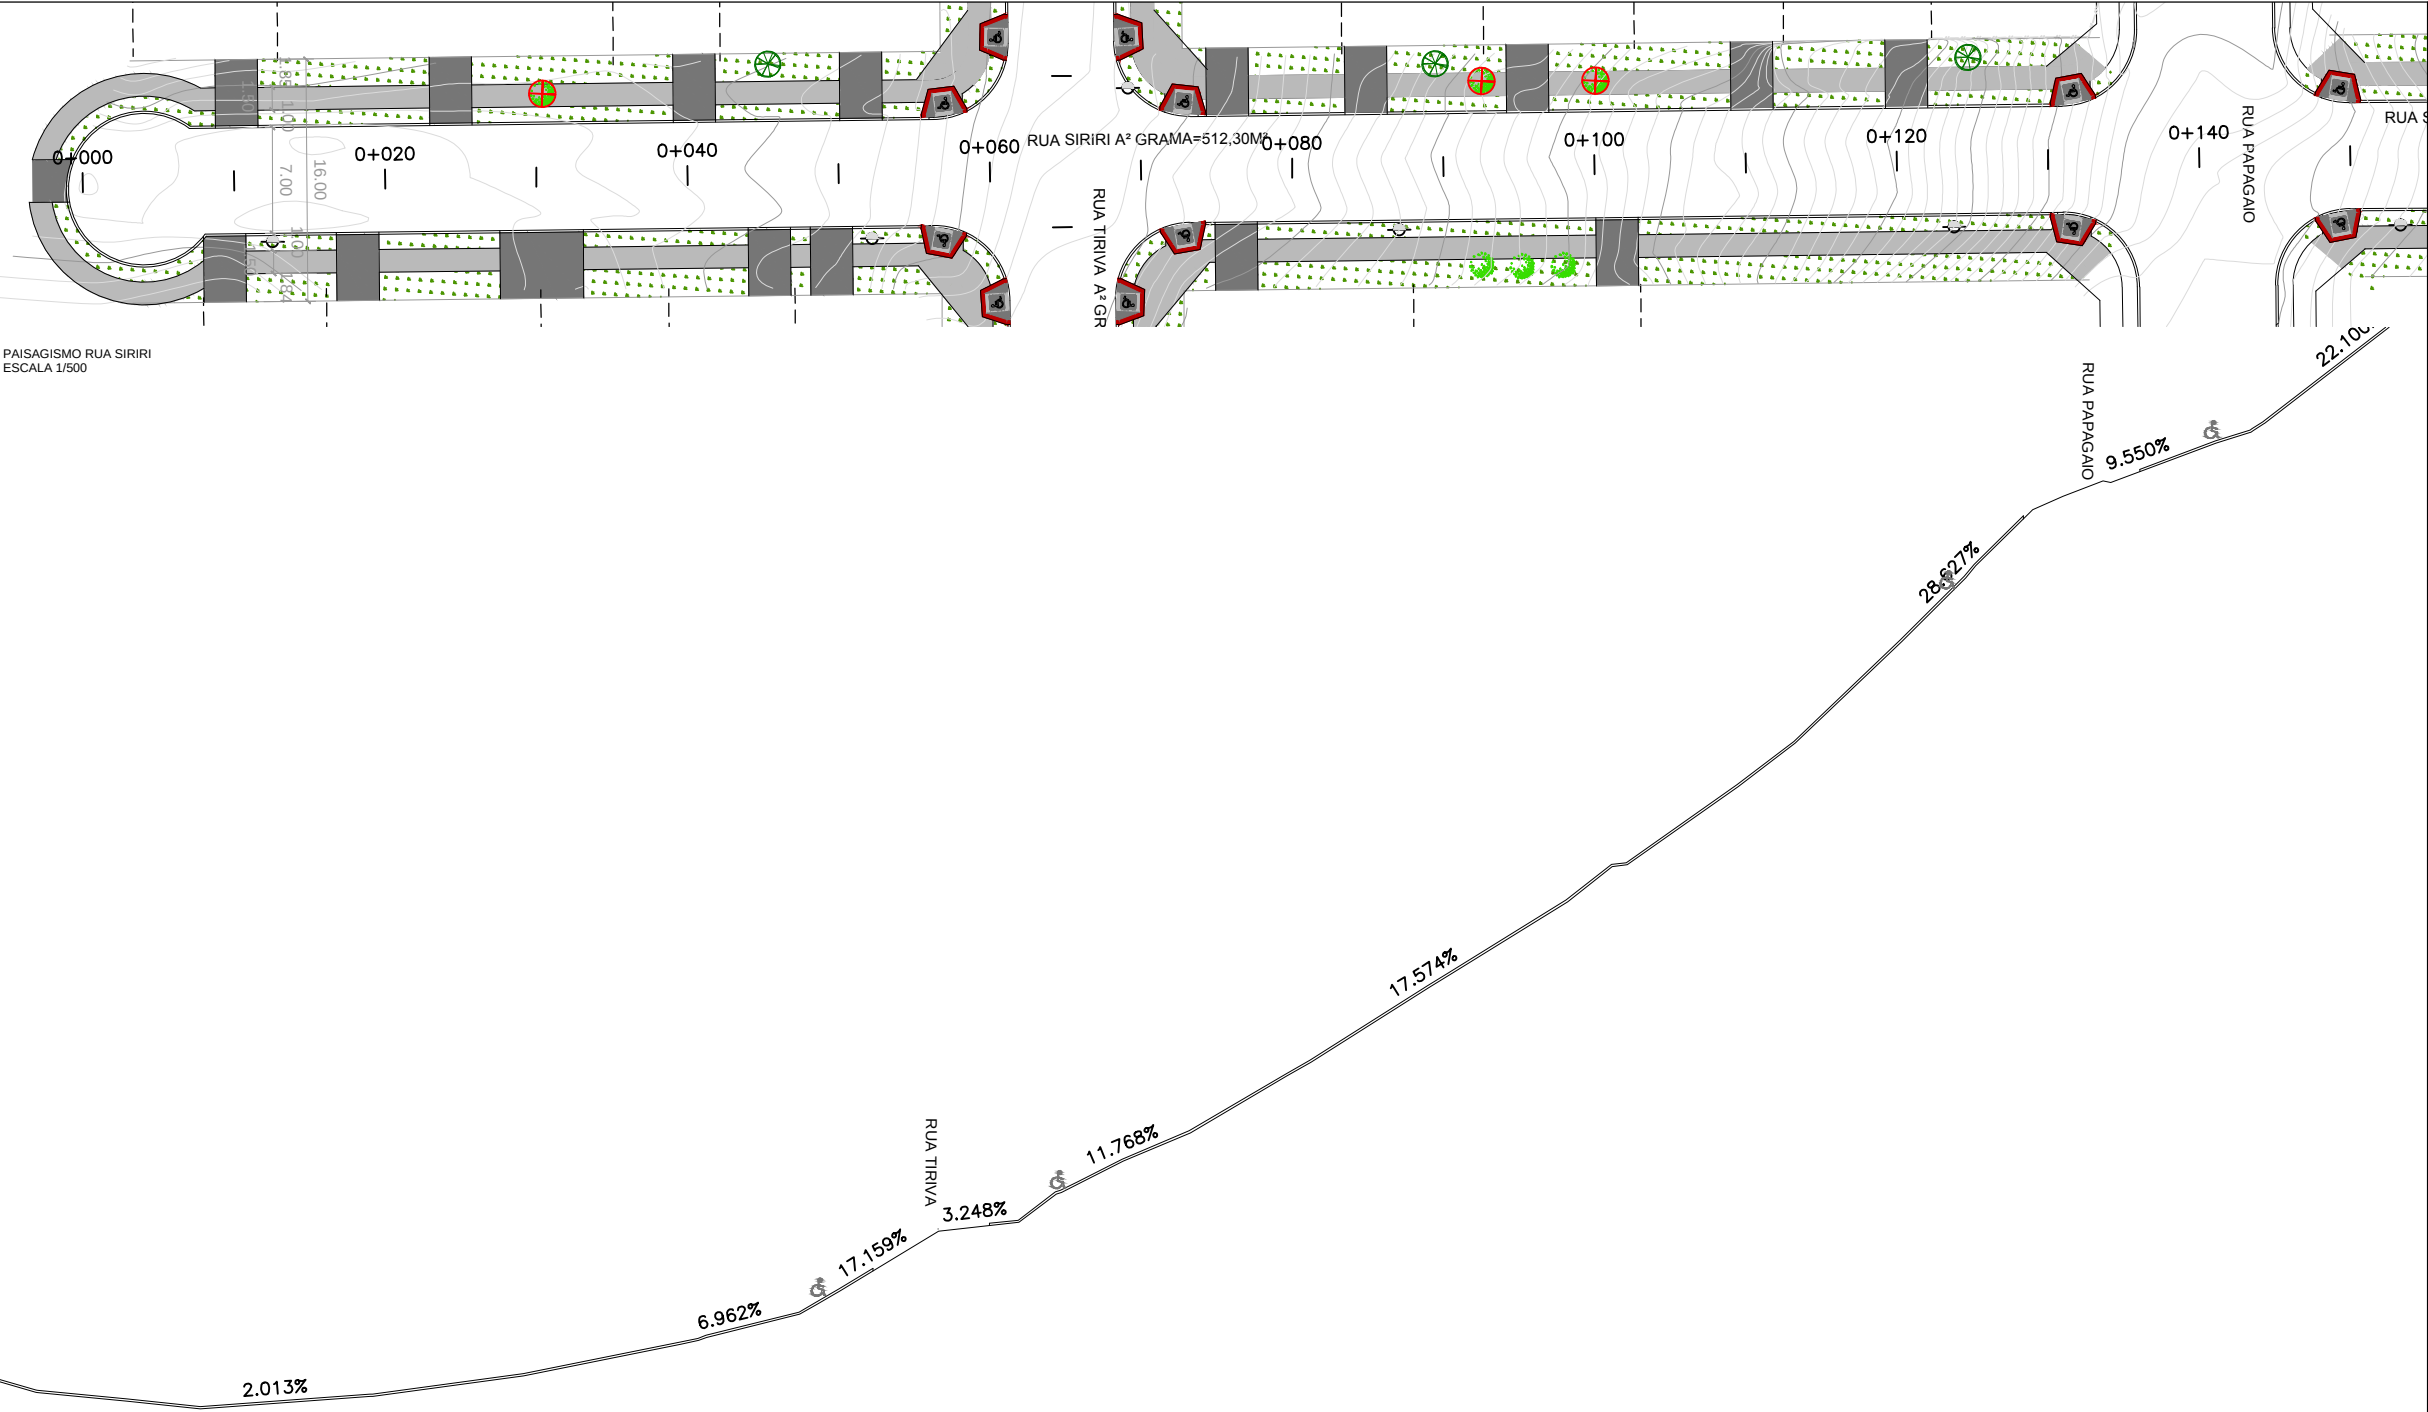

PAISAGISMO RUA SIRIRI
ESCALA 1/500

PERFIL LONGITUDINAL RUA SIRIRI
ESCALA 1/500

2.013%

6.962%

17.159%

RUA TIRIVA

3.248%

11.768%


17.574%

28.627%

RUA PAPAGAIO

9.550%

22.10%

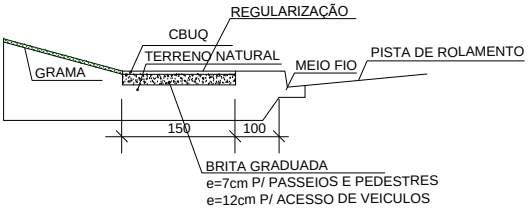

DETALHE



CORTE ESQUEMATICO

CONVENÇÕES		
POSTES EXISTENTES		
ÁRVORES NOVAS (DISPOSTAS DE ACORDO COM AS ÁRVORES A MANTER)		
ÁRVORES EXISTENTES A MANTER		
CERCA / GRADE		
MURO EM ALVENARIA		
CURVAS DE NÍVEL		
RAMPAS P.P.N.E.		

REVISÃO	EMIÇÃO DO DESENHO	NOV/2014
REVISÃO	DESCRIÇÃO	DATA

PREFEITURA DO MUNICÍPIO DE ARAUCARIA

CONTÉUDO		LOCAL
PROJETO DE CALÇAMENTO		ARAUCARIA/PARANÁ
ESPECIFICAÇÕES		DESENHO
RUA SIRIRI		ESCALA
		INDICADA
		DATA
		NOV/2014
		ARQUIVO MAGNETICO
		LOCALIZACAO_ARAUCARIA_PARANÁ.dwg
RESPONSÁVEL TÉCNICO		CREA/PR
Tadeu Nilo Kimak		17609 D / PR
Tadeu Henrique S. Kimak		134373 D / PR