




PAISAGISMO RUA SIRIRI
ESCALA 1/500

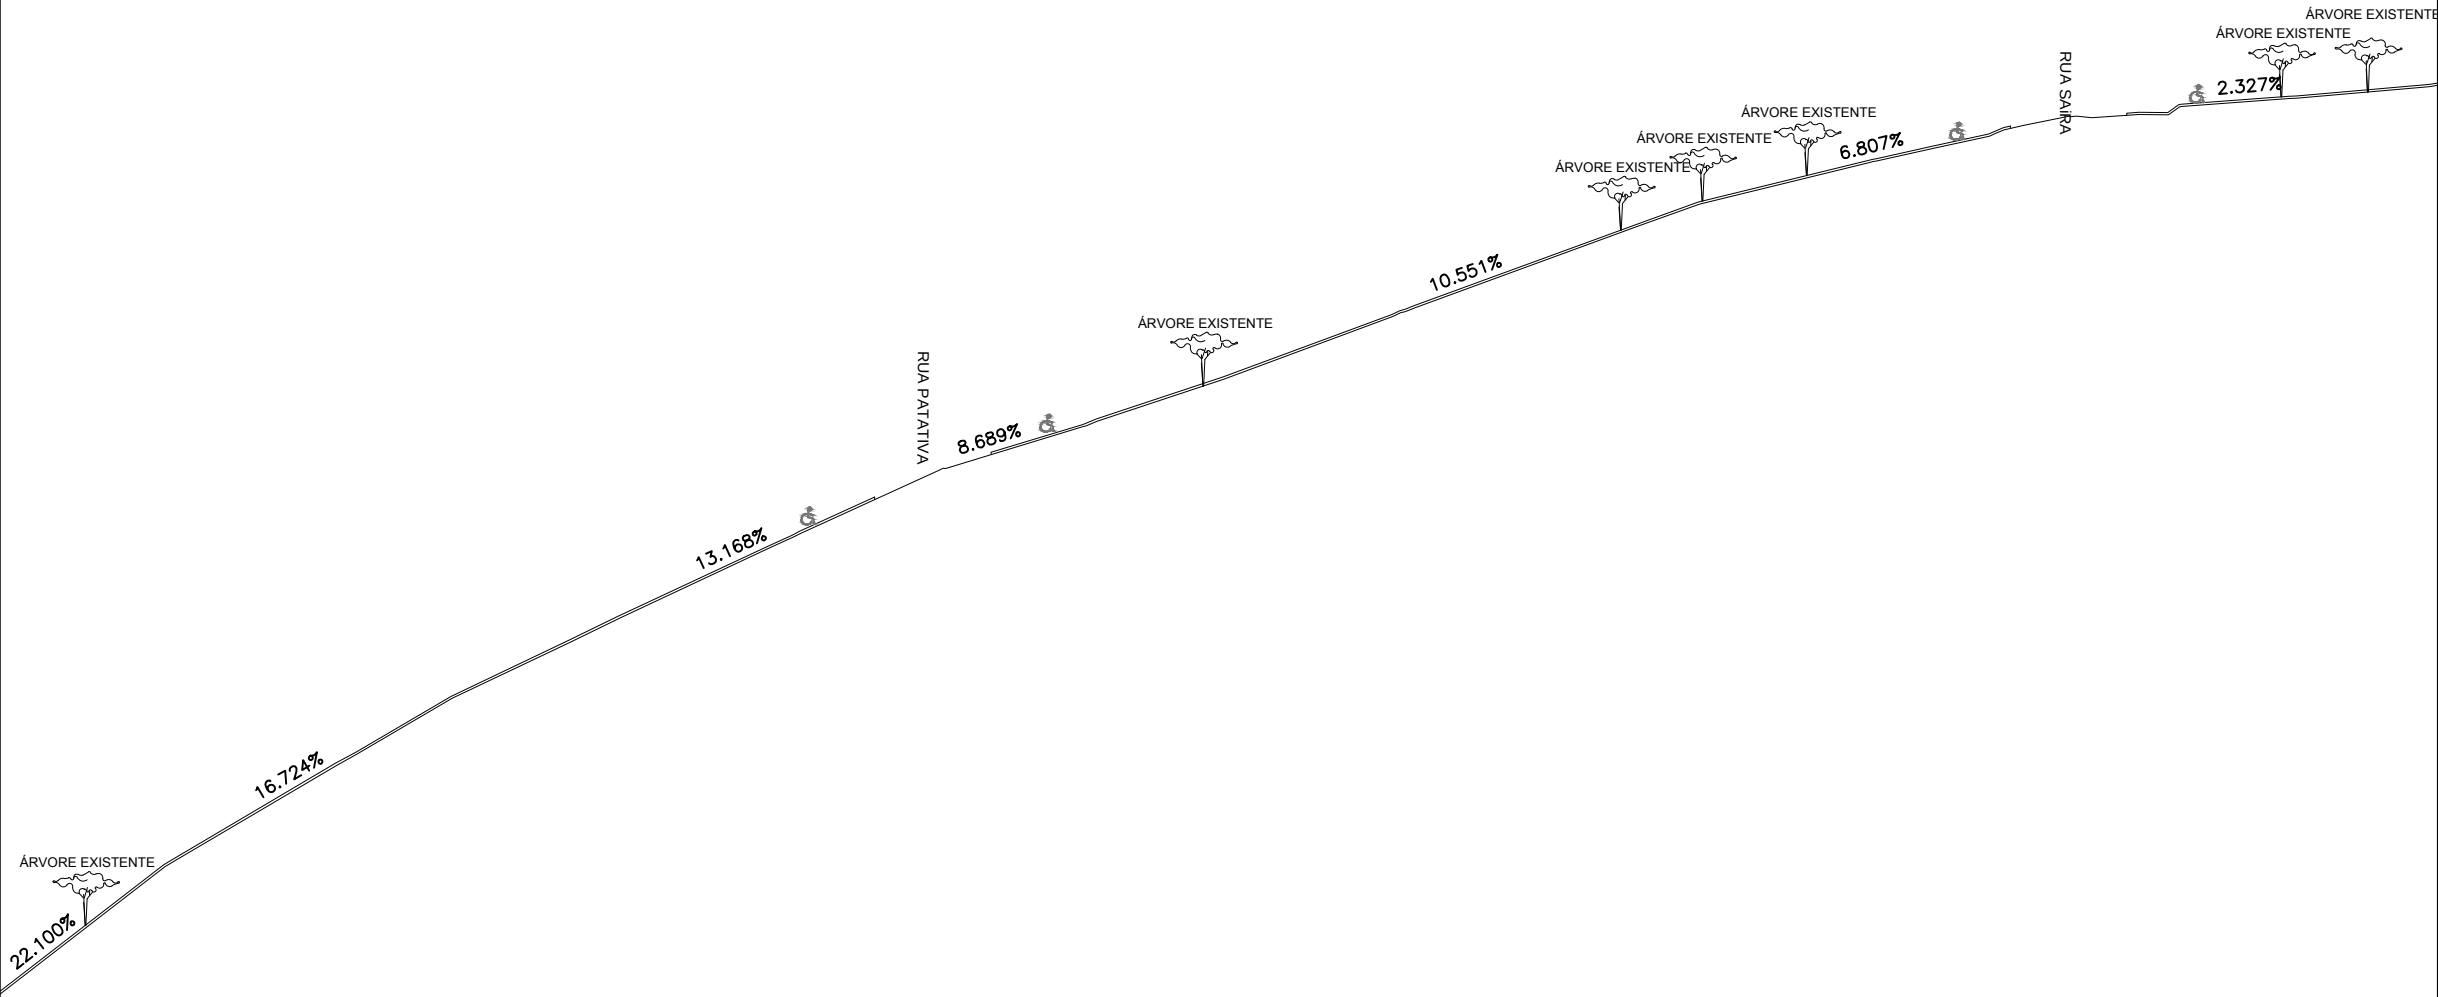

PERFIL LONGITUDINAL RUA SIRIRI
ESCALA 1/500

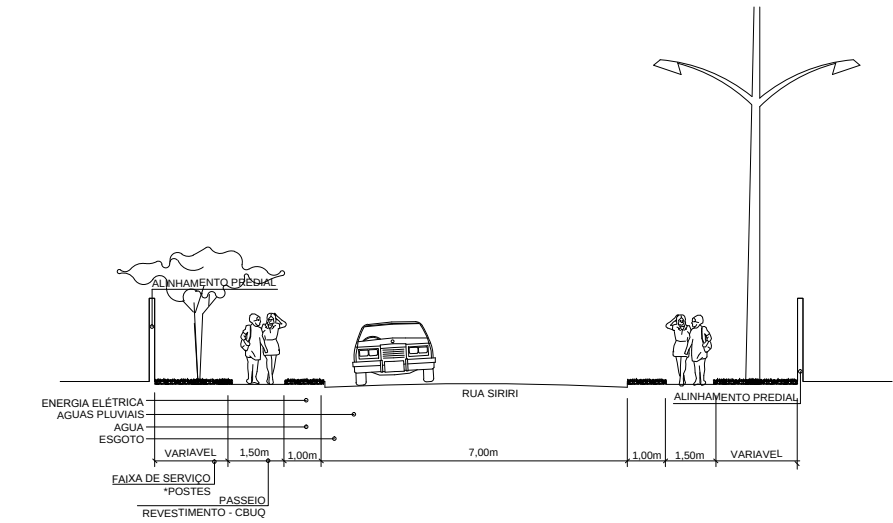

PERFIL TRANSVERSAL ESQUEMATICO RUA TANGARÁ
ESCALA 1/500

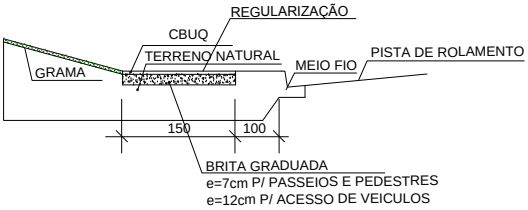

DETALHE



CORTE ESQUEMATICO

CONVENÇÕES	
POSTES EXISTENTES	
ÁRVORES NOVAS (DISPOSTAS DE ACORDO COM AS ÁRVORES A MANTER)	
ÁRVORES EXISTENTES A MANTER	
CERCA / GRADE	
MURO EM ALVENARIA	
CURVAS DE NÍVEL	
RAMPAS P.P.N.E.	

REVISÃO	EMIÇÃO DO DESENHO	NOV/2014
DATA	DESCRÇÃO	

PREFEITURA DO MUNICÍPIO DE ARAUCARIA

CONTUDO	LOCAL
PROJETO DE CALÇAMENTO	ARAUCARIA/PARANÁ
ESPECIFICAÇÕES	PRANCHA 25/31
RUA SIRIRI	NOV/2014

RESPONSÁVEL TÉCNICO	CREAR
Tadeu Nilo Kimak	17609 D / PR
Tadeu Henrique S. Kimak	134373 D / PR