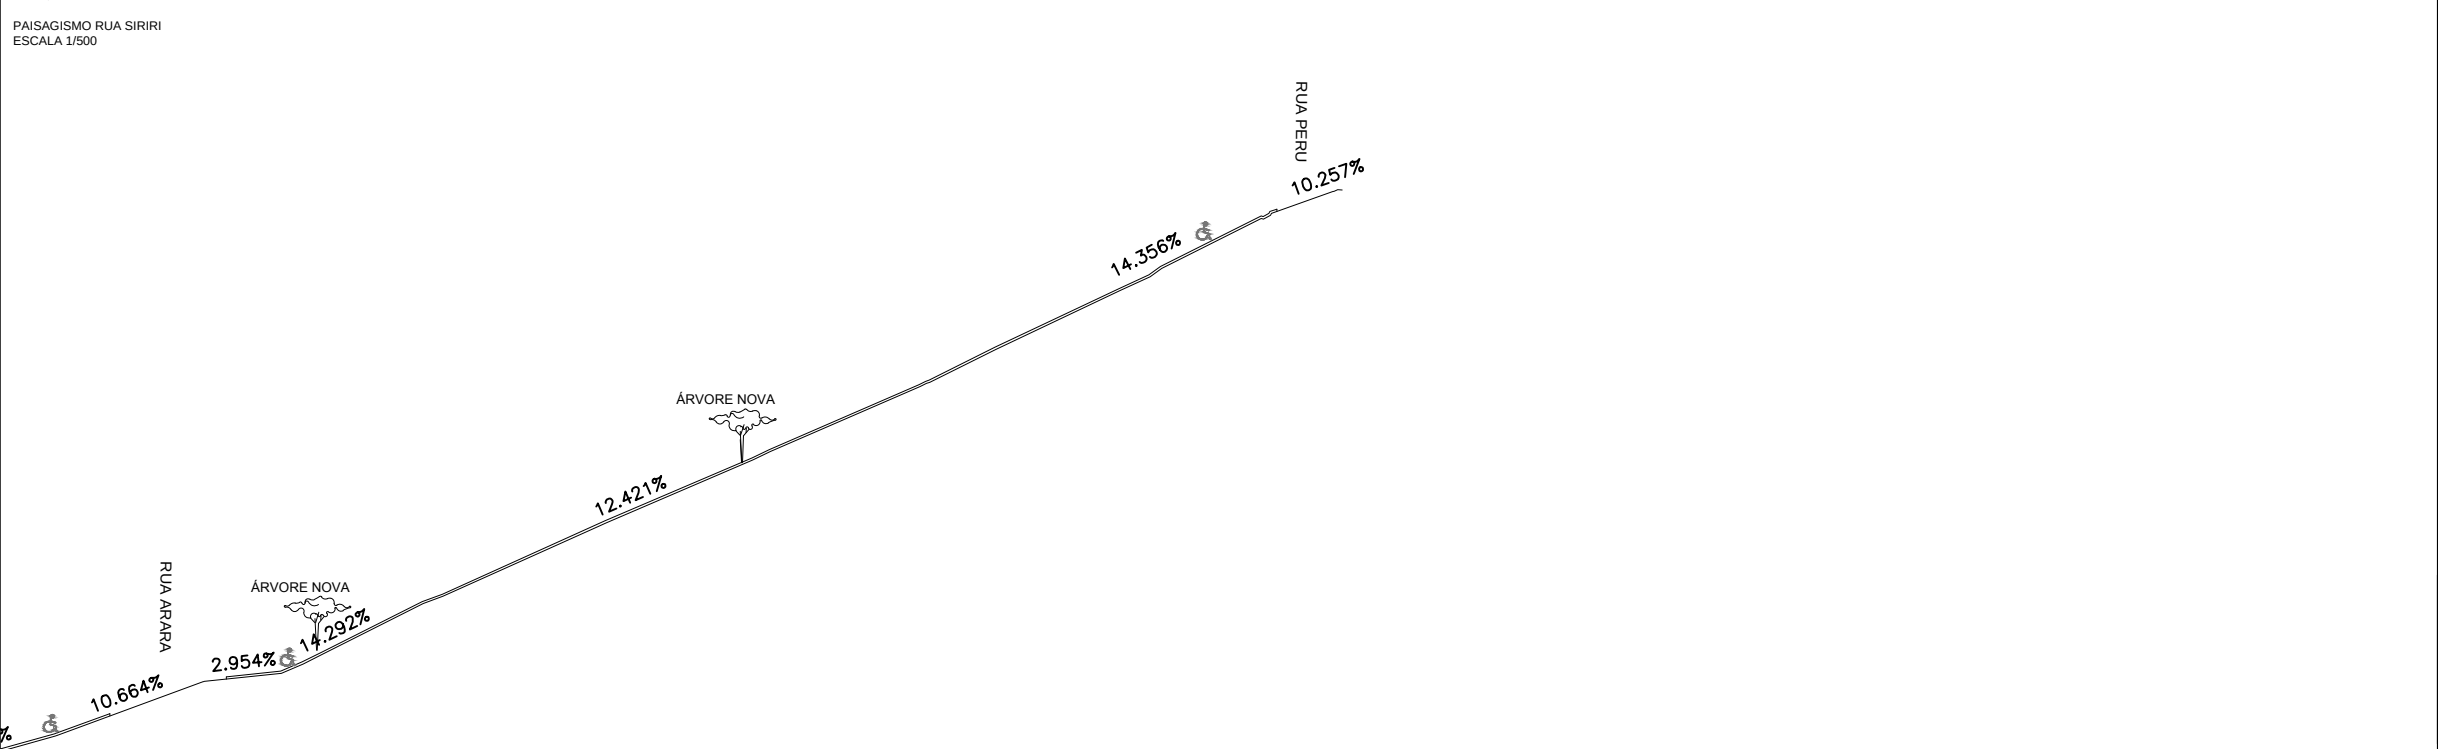
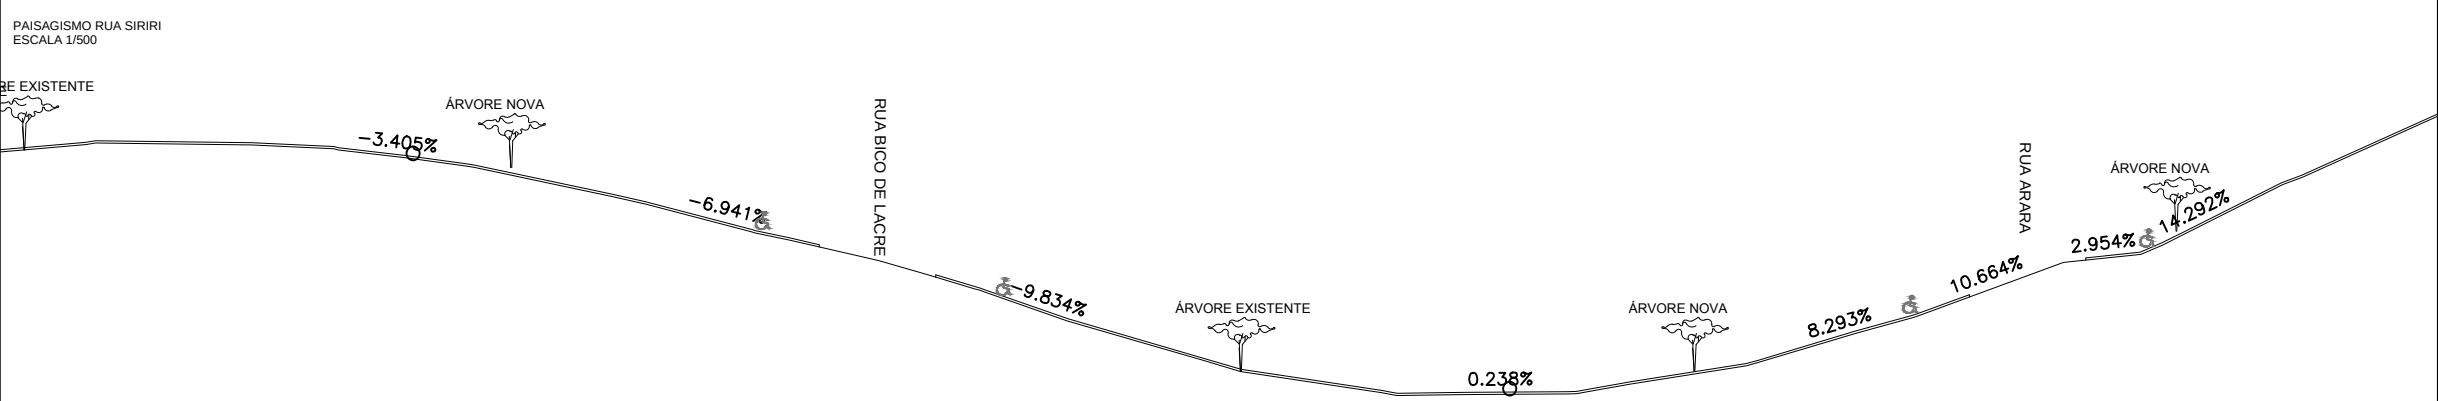
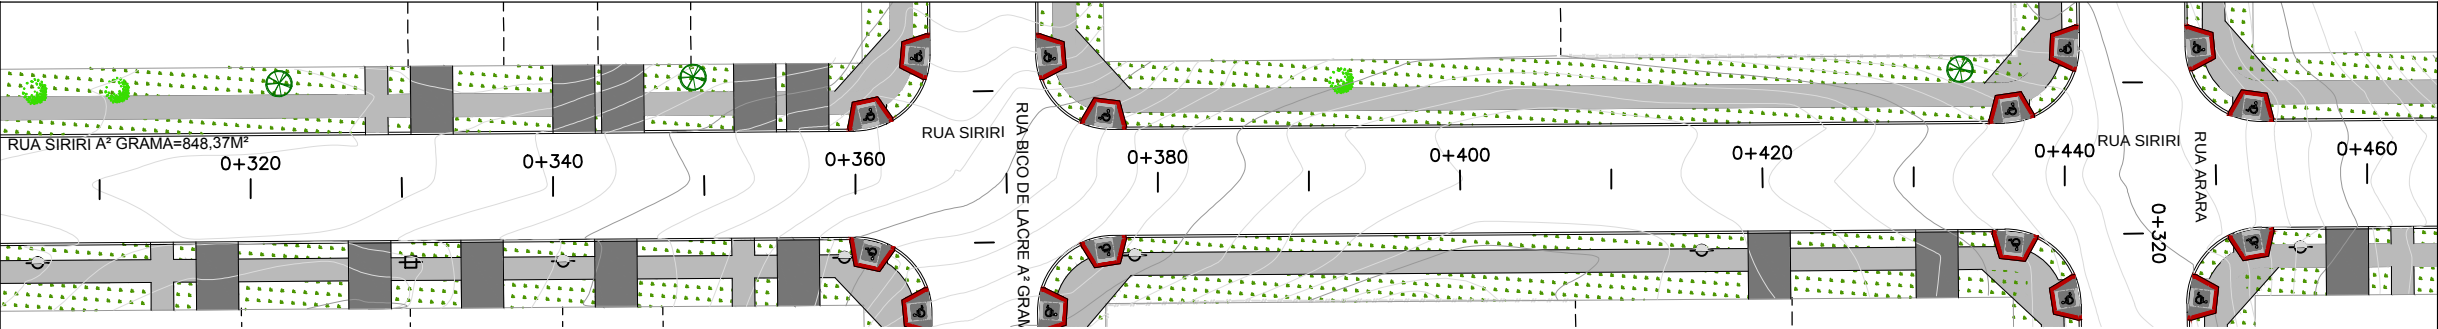


CONVENÇÕES		
POSTES EXISTENTES		
ÁRVORES NOVAS (DISPOSTAS DE ACORDO COM AS ÁRVORES A MANTER)		
ÁRVORES EXISTENTES A MANTER		
CERCA / GRADE		
MURO EM ALVENARIA		
CURVAS DE NÍVEL		
RAMPAS P.P.N.E.		

REVISÃO	DESCRIÇÃO	DATA
1	EMIÇÃO DO DESENHO	NOV/2014

PREFEITURA DO MUNICÍPIO DE ARAUCARIA

CONTÉUDO	LOCAL
PROJETO DE CALÇAMENTO	ARAUCARIA/PARANÁ
ESPECIFICAÇÕES	PRANCHA 26/31
RUA SIRIRI	ESCALA INDICADA
	DATA NOV/2014
	ARQUIVO MAGNETICO

RESPONSÁVEL TÉCNICO	CREAR
Tadeu Nilo Kimak	17609 D / PR
Tadeu Henrique S. Kimak	134373 D / PR