


DETALHE

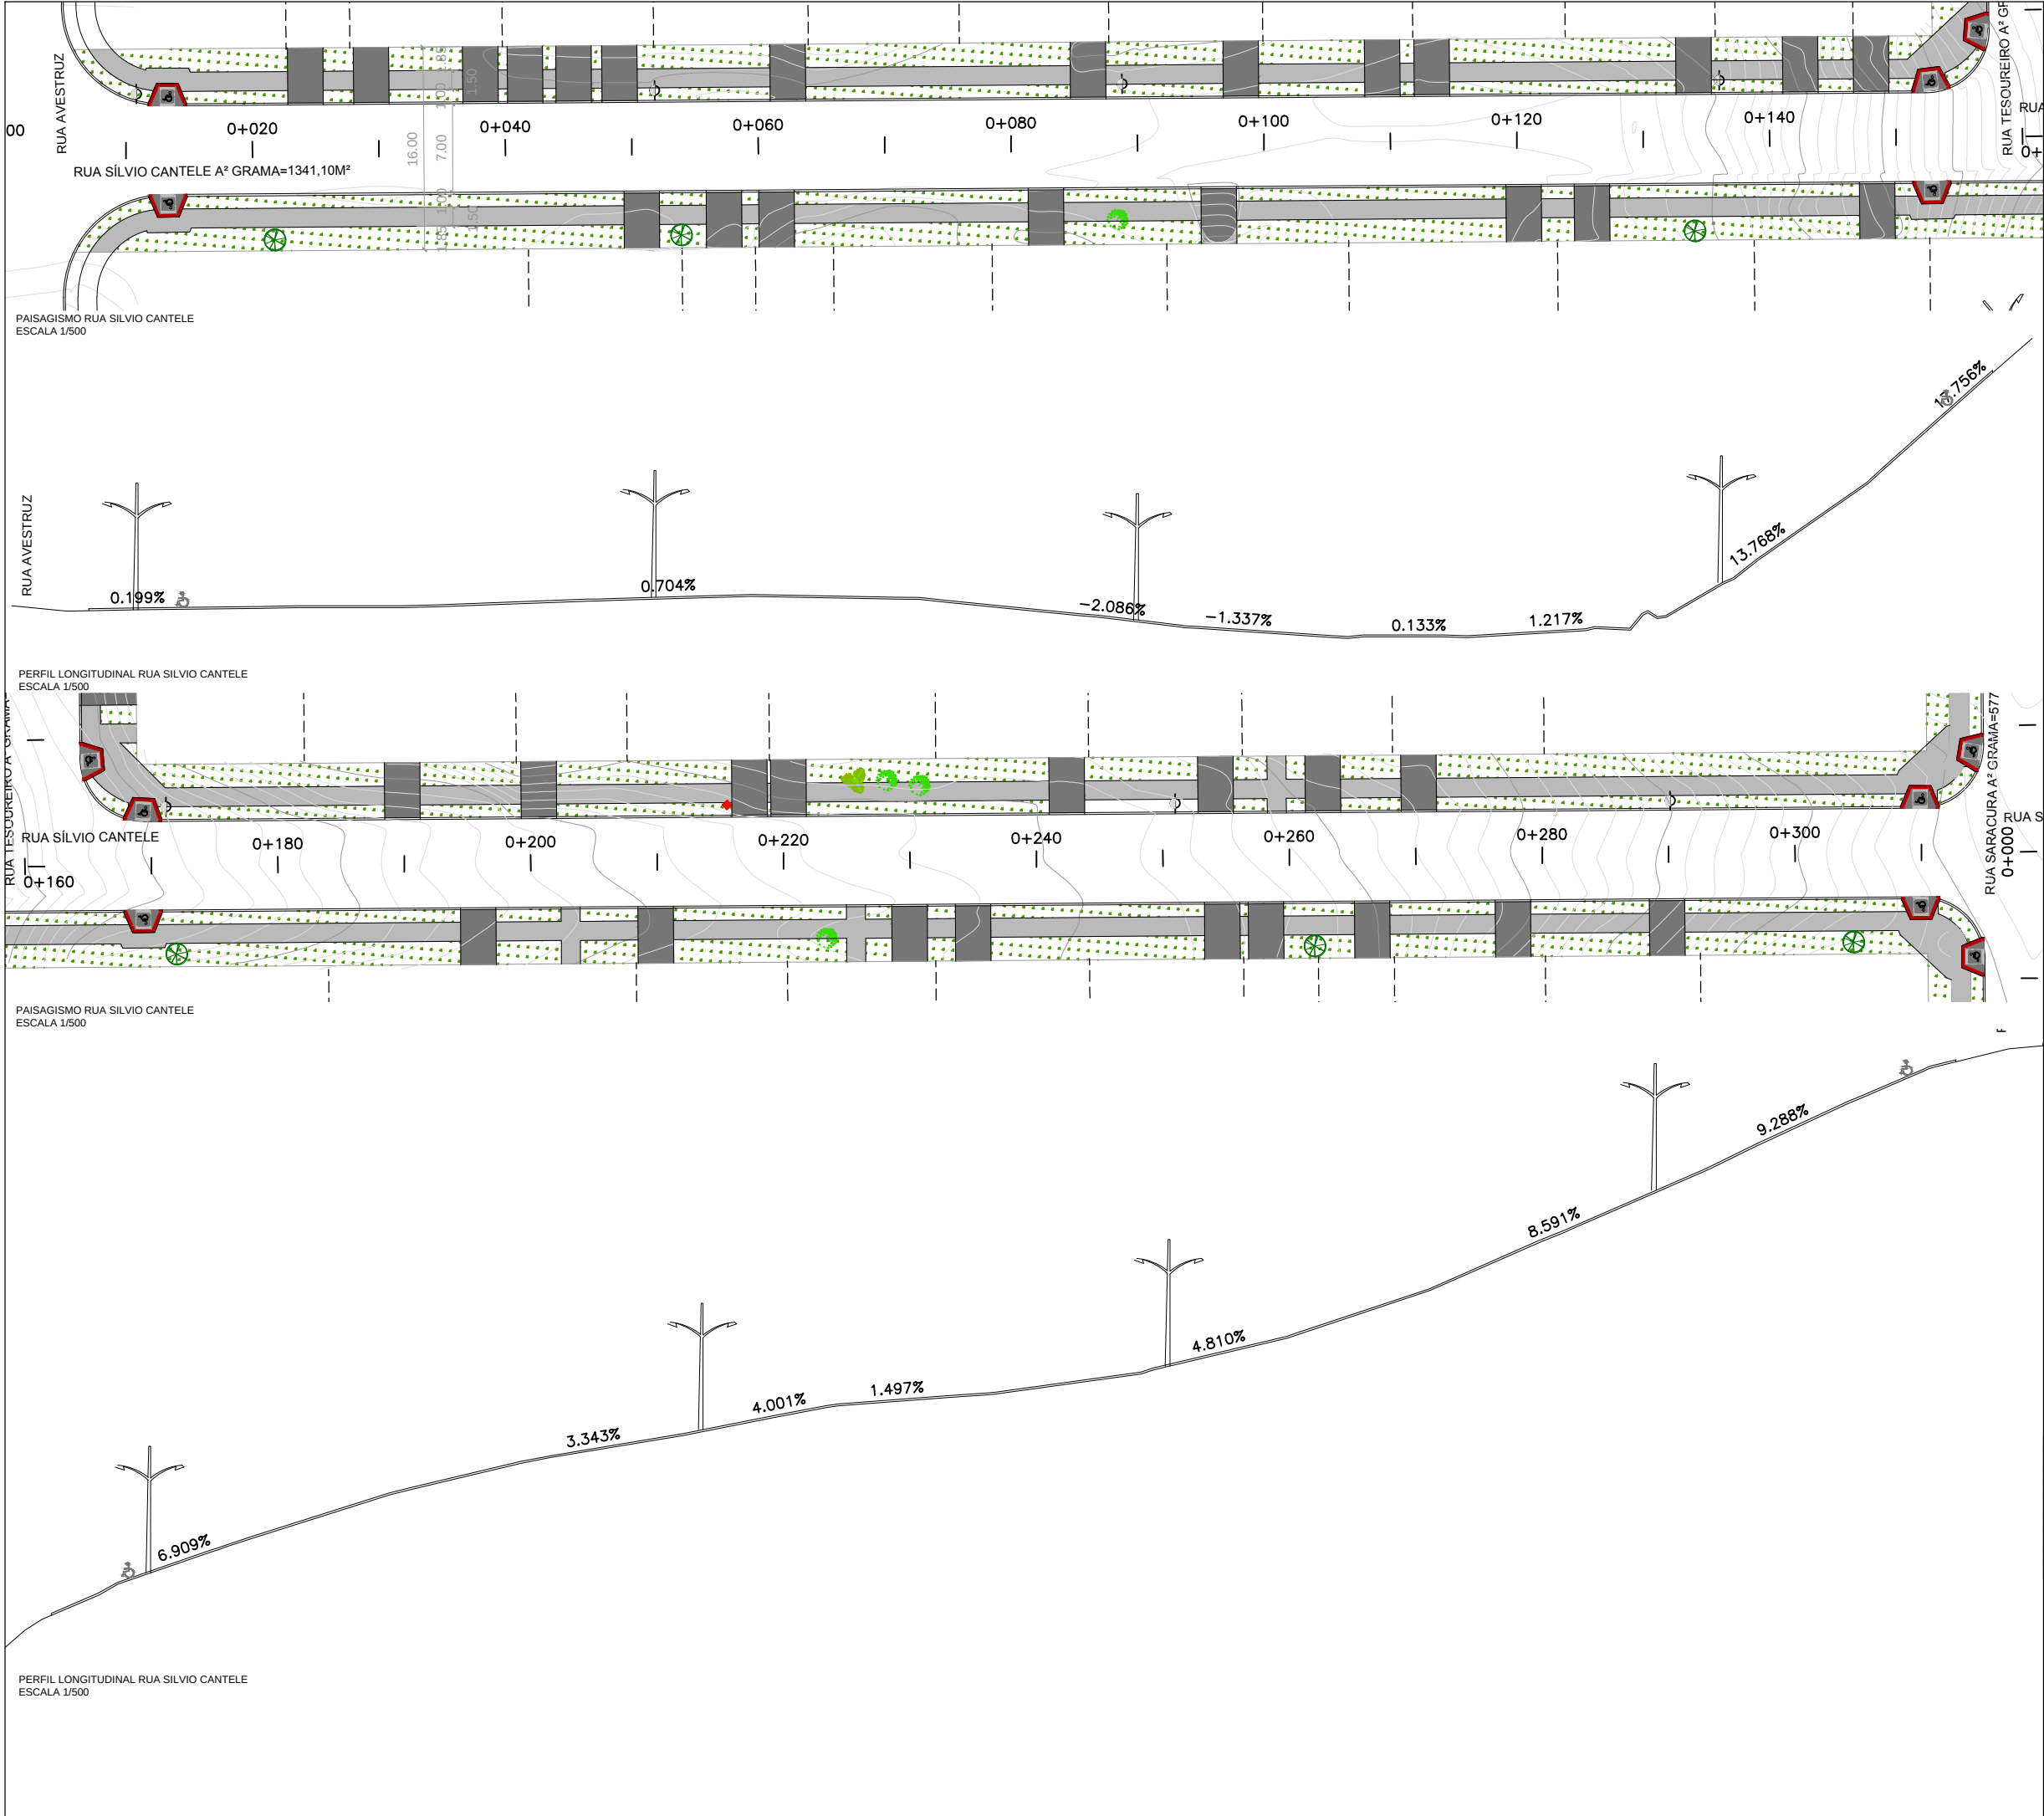

CORTE ESQUEMATICO

CONVENÇÕES		
POSTES EXISTENTES		
ÁRVORES NOVAS (DISPOSTAS DE ACORDO COM AS ÁRVORES A MANTER)		
ÁRVORES EXISTENTES A MANTER		
CERCA / GRADE		
MURO EM ALVENARIA		
CURVAS DE NÍVEL		
RAMPAS P.P.N.E.		

EMIÇÃO DO DESENHO	NOV/2014
REVISÃO	DATA
SOLICITAÇÃO	

PREFEITURA DO MUNICÍPIO DE ARAUCARIA

CONTÉUDO		LOCAL	
PROJETO DE CALÇAMENTO			
PREFEIRÊNCIAS	PRANCHA 28/31	MUNICÍPIO/ESTADO	
		ARAUCARIA/PARANÁ	
		ESCALA	
		ORIENTAÇÃO	
		INDICADA	
RUA SÍLVIO CANTELE		LEVANTAMENTO	
		DATA	
		NOV/2014	
		ARQUIVO MAGNÉTICO	
		Laboratório: araucaria_cad_pran01.dwg	
		LOCAL-PR	
RESPONSÁVEL TÉCNICO			
Tadeu Nilo Kimak		17609 D / PR	
Tadeu Henrique S. Kimak		134373 D / PR	