




PAISAGISMO RUA TESOUREIRO
ESCALA 1/500

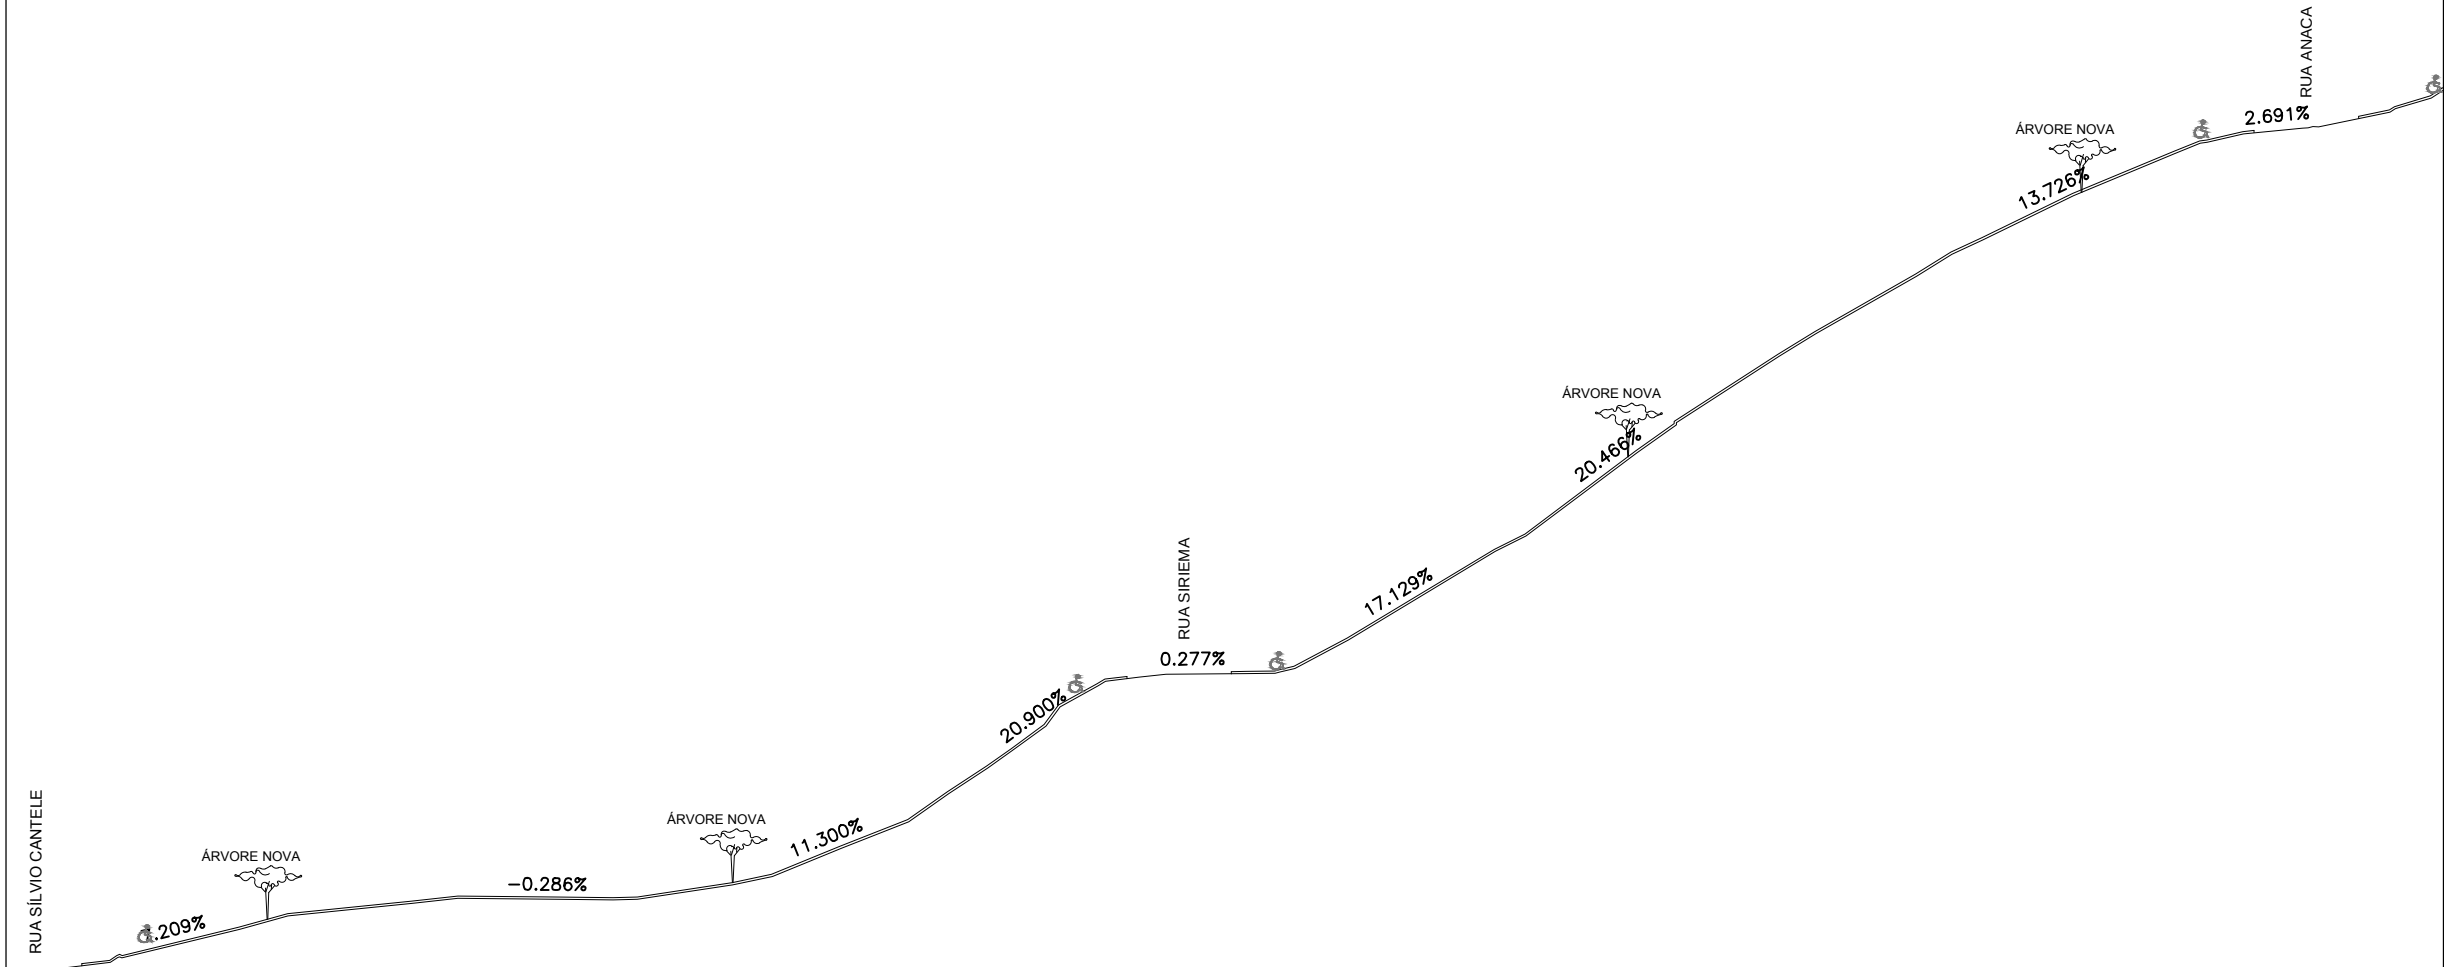


PERFIL LONGITUDINAL RUA TESOUREIRO
ESCALA 1/500

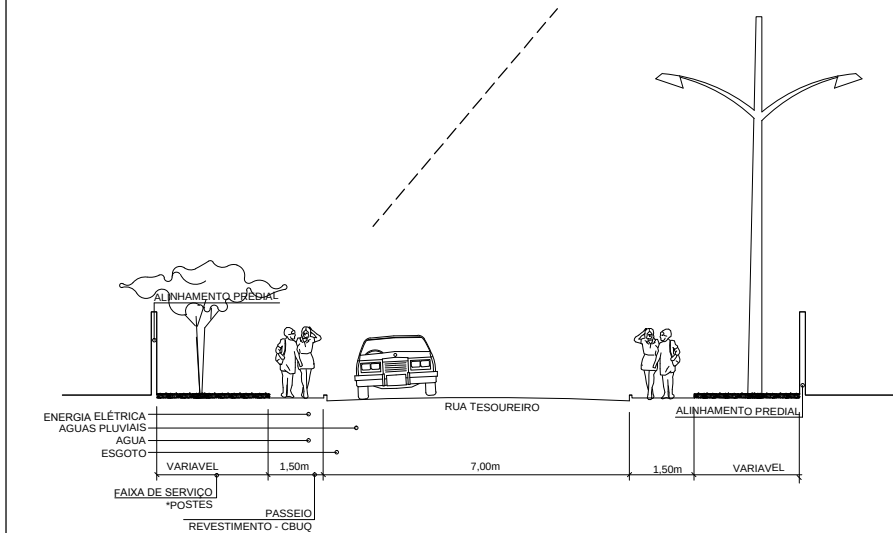

PERFIL TRANSVERSAL ESQUEMATICO RUA TESOUREIRO
ESCALA 1/500

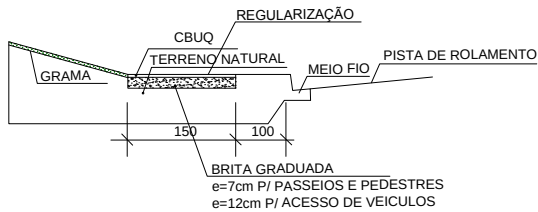

DETALHE

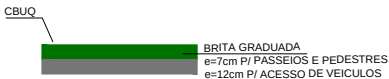

CORTE ESQUEMATICO

CONVENÇÕES		
POSTES EXISTENTES		
ÁRVORES NOVAS (DISPOSTAS DE ACORDO COM AS ÁRVORES A MANTER)		
ÁRVORES EXISTENTES A MANTER		
CERCA / GRADE		
MURO EM ALVENARIA		
CURVAS DE NÍVEL		
RAMPAS P.P.N.E.		

REVISÃO	EMISSÃO DO DESENHO	NOV/2014
DESCRIÇÃO	DATA	

PREFEITURA DO MUNICÍPIO DE ARAUCARIA

CONTEÚDO		LOCAL	
PROJETO DE CALÇAMENTO		ARAUCARIA/PARANÁ	
RUA TESOUREIRO		DESENHO	ESCALA
		LEVANTAMENTO	INDICADA
		ARQUIVO MAGNÉTICO	NOV/2014
		RESPONSÁVEL TÉCNICO	CREA-PR
Tadeu Nilo Kimak		17609 D / PR	
Tadeu Henrique S. Kimak		134373 D / PR	