



PAISAGISMO RUA SARACURA
ESCALA 1/500

114

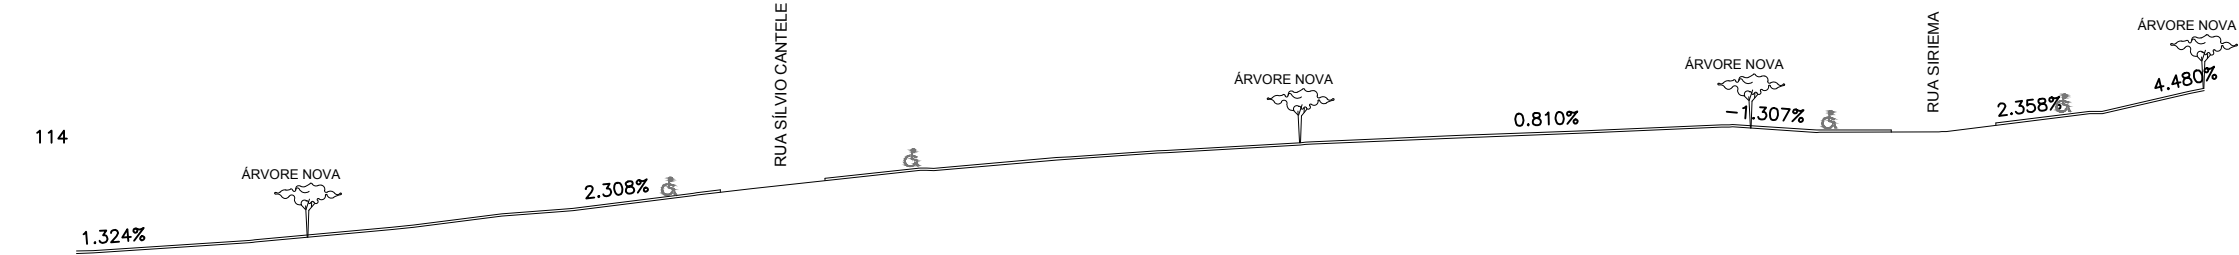

PERFIL LONGITUDINAL RUA SARACURA
ESCALA 1/500

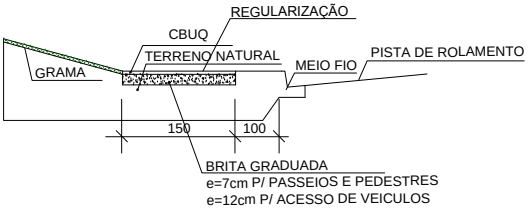

DETALHE




CORTE ESQUEMATICO

CONVENÇÕES		
POSTES EXISTENTES		
ÁRVORES NOVAS (DISPOSTAS DE ACORDO COM AS ÁRVORES A MANTER)		
ÁRVORES EXISTENTES A MANTER		
CERCA / GRADE		
MURO EM ALVENARIA		
CURVAS DE NÍVEL		
RAMPAS P.P.N.E.		

REVISÃO	EMIÇÃO DO DESENHO	NOV/2014
SOLICITAÇÃO	DESCRIÇÃO	DATA

PREFEITURA DO MUNICÍPIO DE ARAUCARIA

CONTÉUDO		LOCAL	
PROJETO DE CALÇAMENTO		ARAUCARIA/PARANÁ	
ESPECIFICAÇÕES		RESPONSÁVEL TÉCNICO	CREAR PR
RUA SARACURA		Tadeu Nilo Kimak	17609 D / PR
		Tadeu Henrique S. Kimak	134373 D / PR

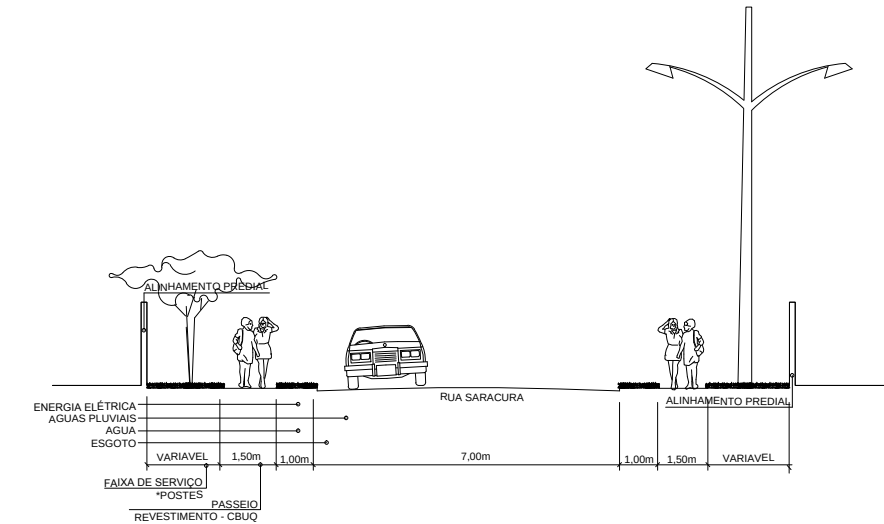

PERFIL TRANSVERSAL ESQUEMATICO RUA SARACURA
ESCALA 1/500