



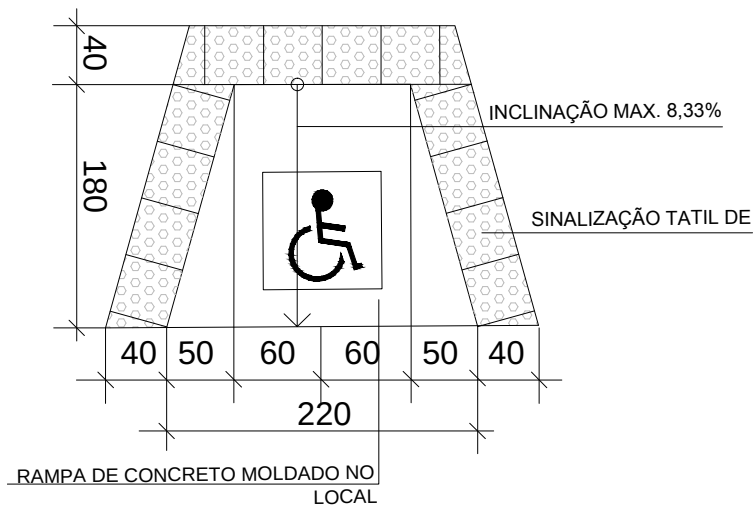


DETALHE RAMPA P.P.N.E. SEM ESCALA

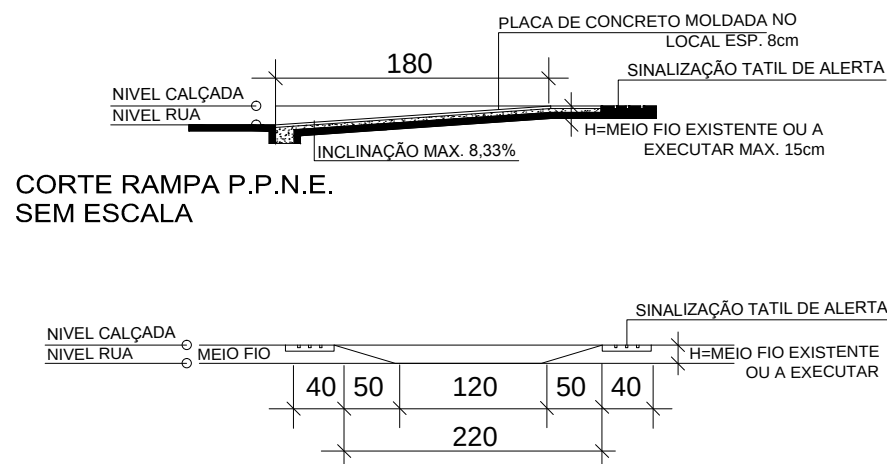





CORTE RAMPA P.P.N.E. SEM ESCALA



MEIO FIO NORMAL SEM ESCALA

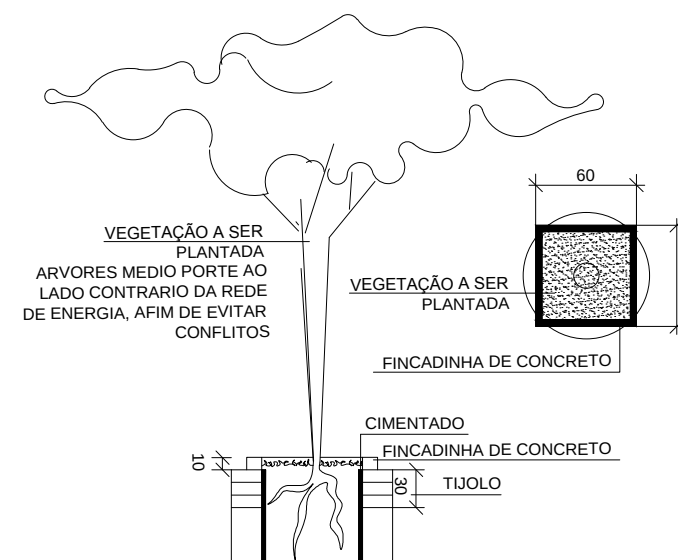

DETALHE MOLDURA P/ ARVORES SEM ESCALA

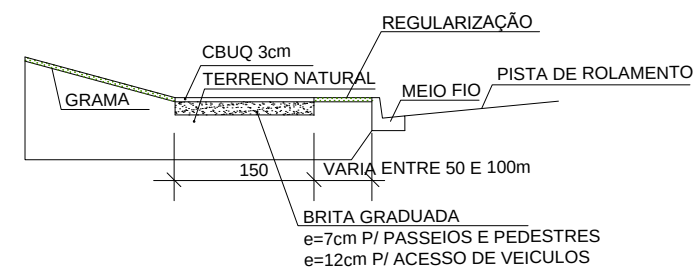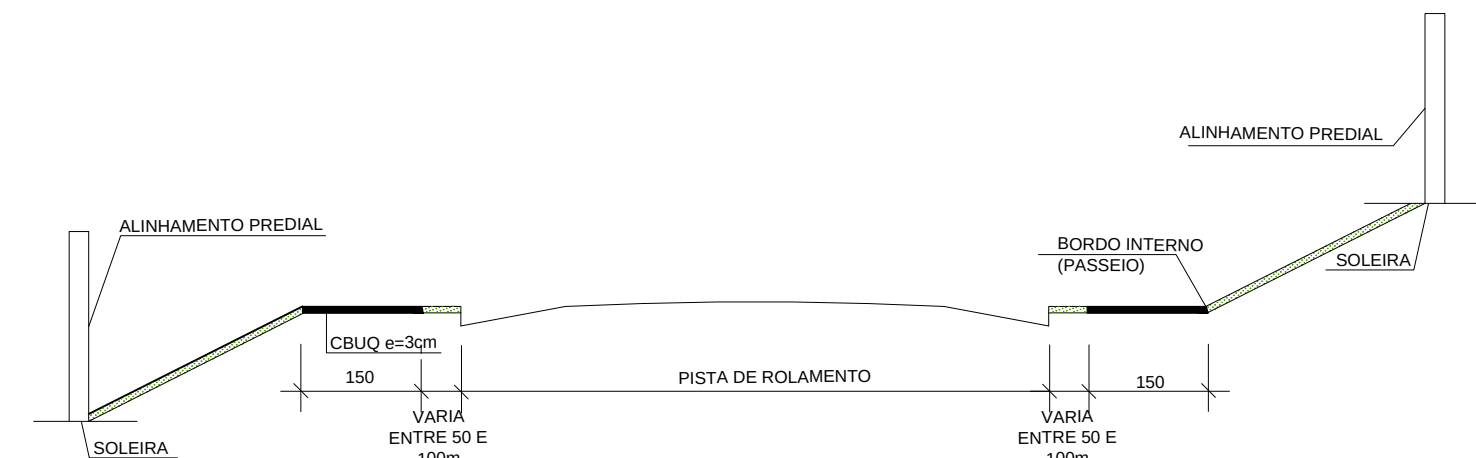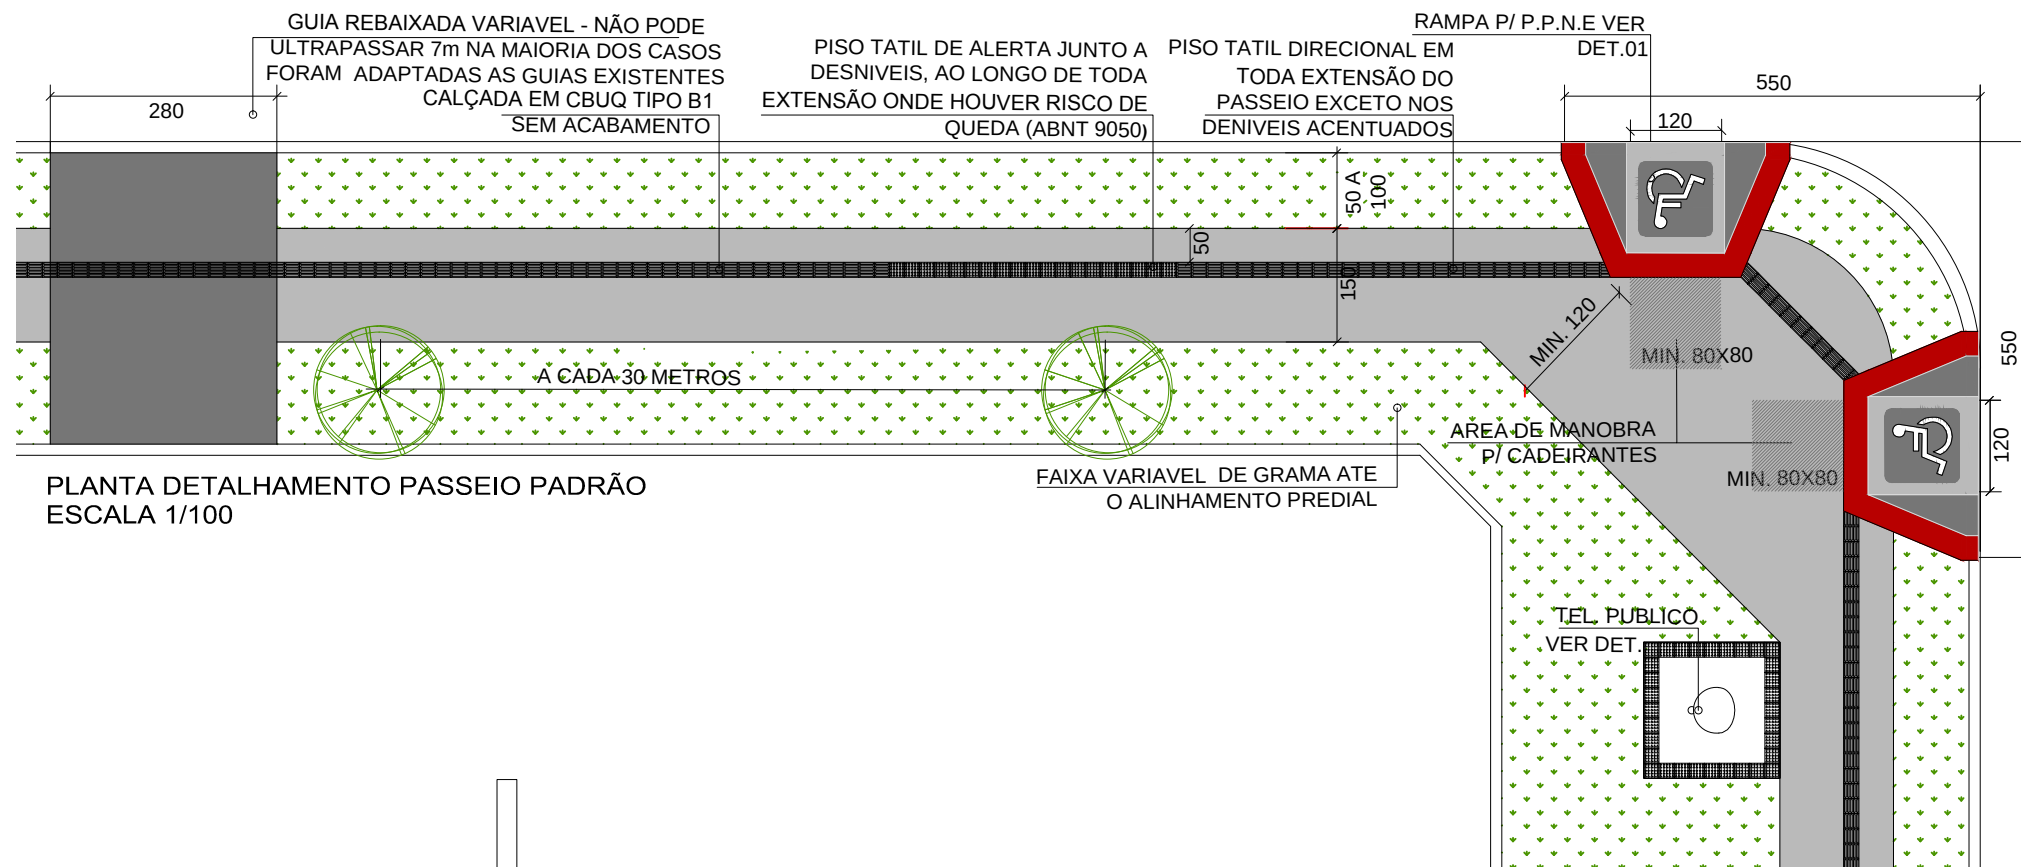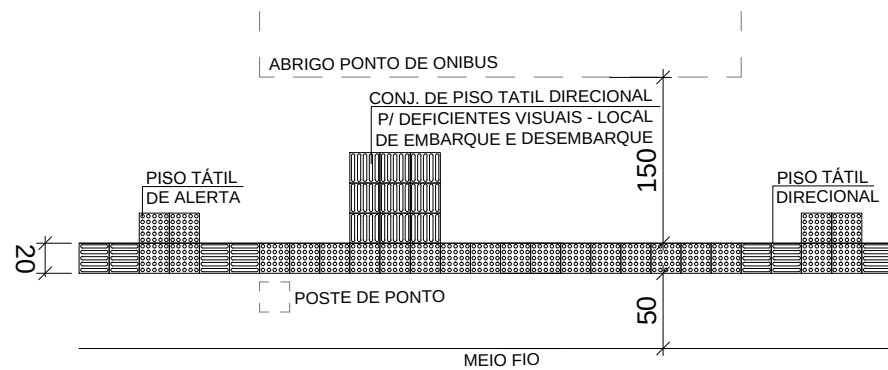

0	EMIÇÃO DO DESENHO	NOV/2014
REVISÃO	DESCRIÇÃO	DATA
SOLICITADO		
PREFEITURA DO MUNICÍPIO DE ARAUCARIA		
CONTEÚDO	PROJETO DE CALÇAMENTO - LOTE ÚNICO	LOCAL
ESPECIFICAÇÕES	DETALHAMENTO PAISAGISMO COM FAIXA DE SERVIÇO	MUNICÍPIO/ESTADO ARAUCARIA/PARANÁ
		DESENHO ESCALA
		LEVANTAMENTO DATA
		ARQUIVO TÉCNICO
RESPONSÁVEL TÉCNICO		CREA-PR
Tadeu Nilo Kimak		17609 D / PR
Tadeu Henrique S. Kimak		134373 D / PR