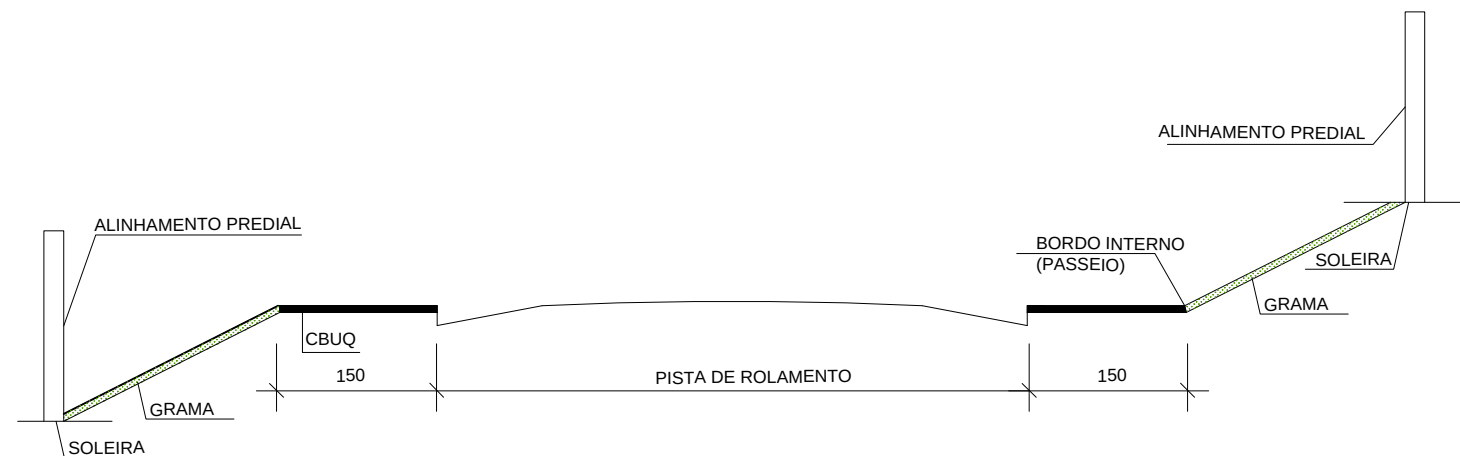
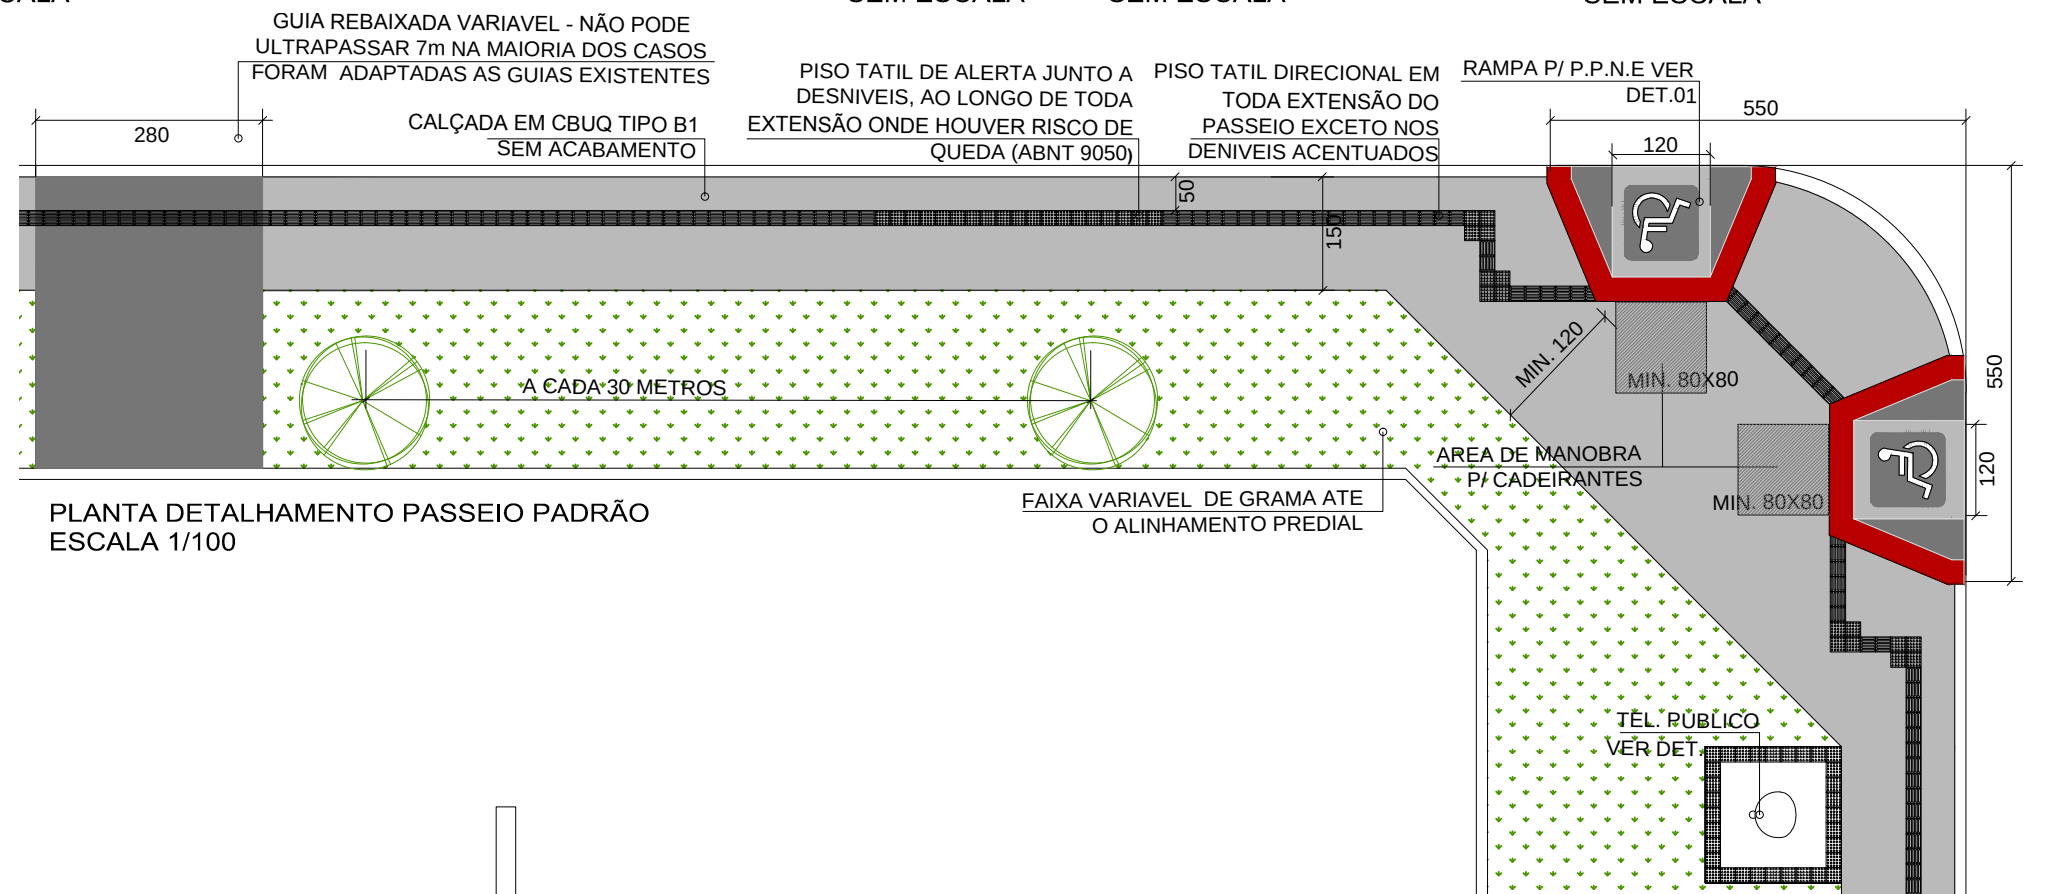
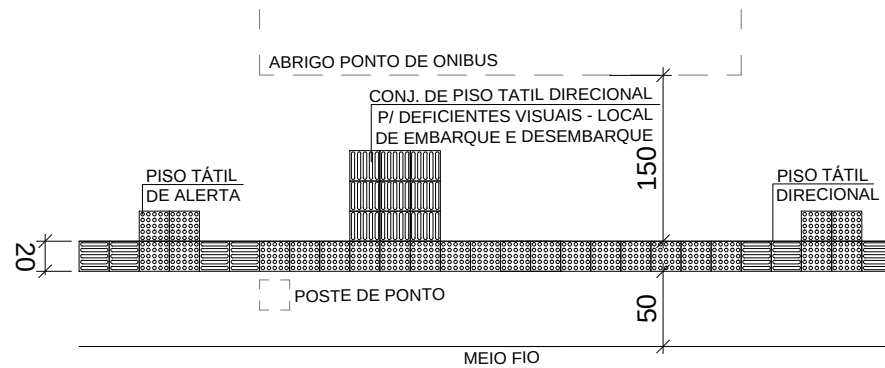
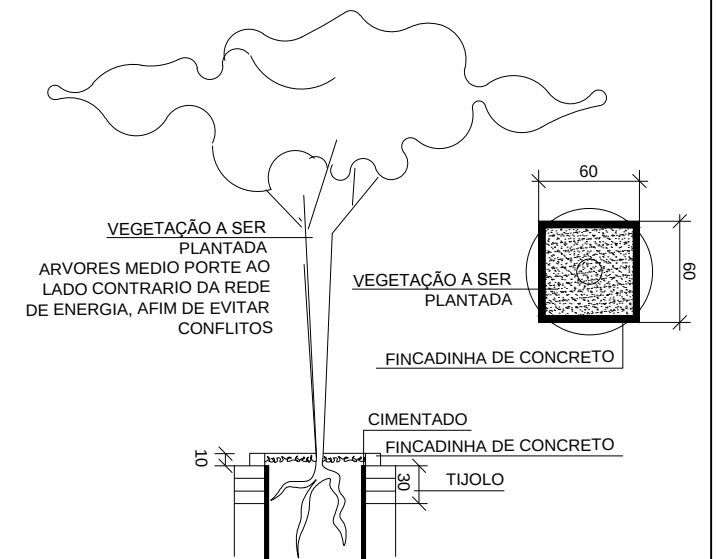
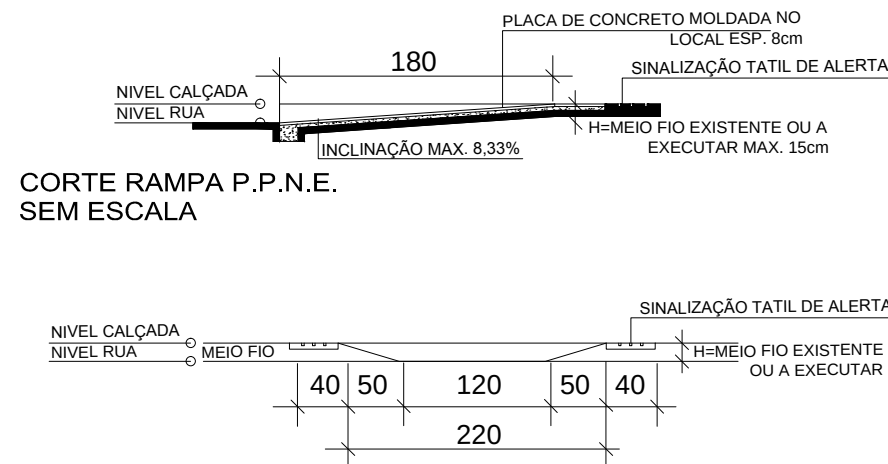
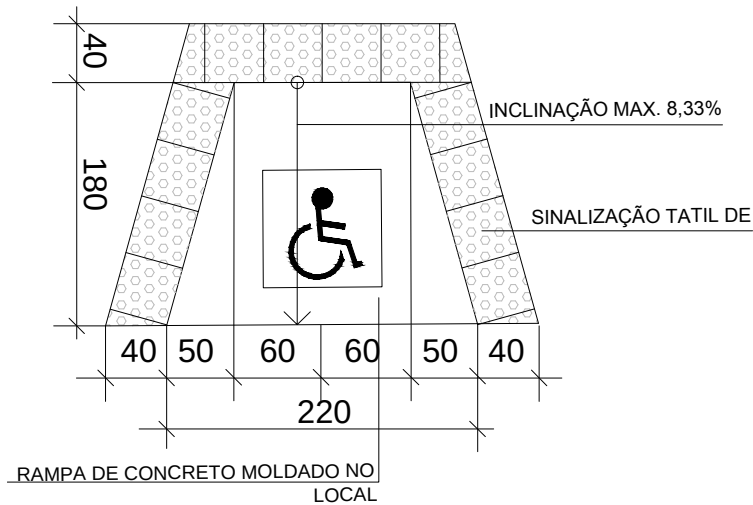


"Calçamento do tipo B1 (nomenclatura IPUC/Curitiba p/calçadas sem acabamento), por não ter cordão de apoio lateral este alinhamento deve ser executado manualmente, com uso de régua de madeira como base para uniformização retilínea".

0	EMIÇÃO DO DESENHO	NOV/2014
REVISÃO	DESCRIÇÃO	DATA
01	EMIÇÃO DO DESENHO	NOV/2014
PREFEITURA DO MUNICÍPIO DE ARAUCARIA		
CONTEÚDO	PROJETO DE CALÇAMENTO - LOTE UNICO	LOCAL
ESPECIFICAÇÕES	DETALHAMENTO PAISAGISMO SEM FAIXA DE SERVIÇO	PRANCHA UNICA
RESPONSÁVEL TÉCNICO		CREA-PR
Tadeu Nilo Kimak		17609 D / PR
Tadeu Henrique S. Kimak		134373 D / PR