
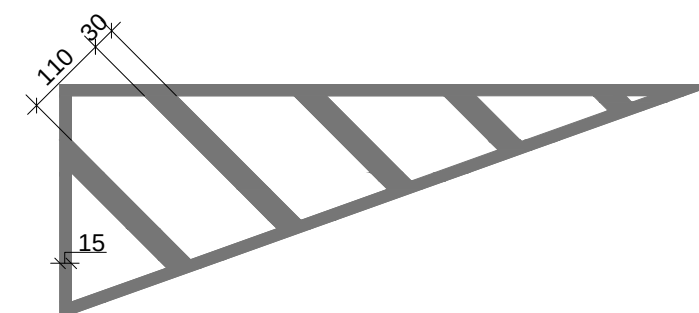


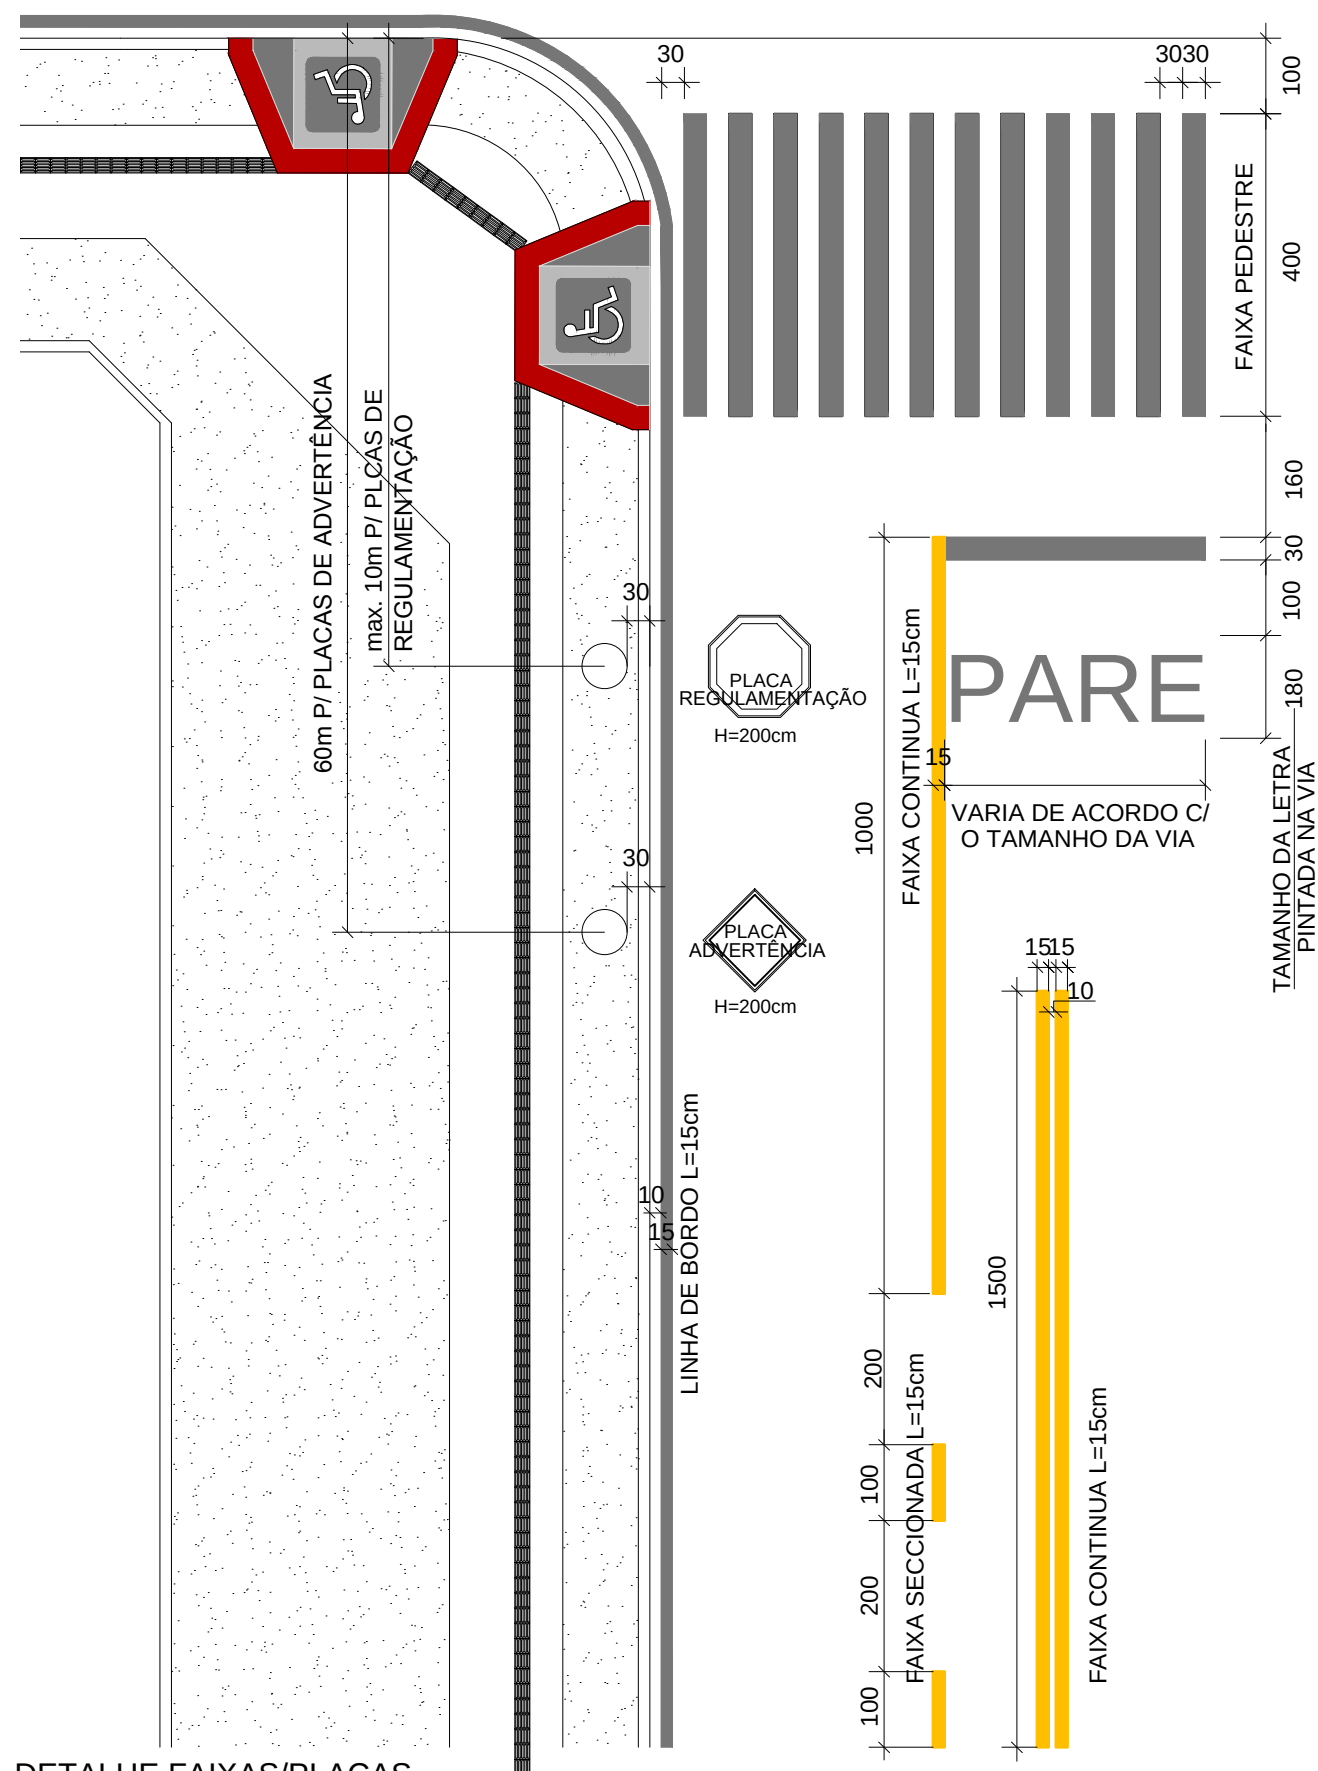

LEGENDA DE SINALIZAÇÃO

	PARADA OBRIGATORIA
	CURVA A DIREITA
	CURVA A ESQUERDA
	VELOCIDADE MAXIMA PERMITIDA
	PASSAGEM SINALIZADA DE PEDESTRE
	RUA SEM SAIDA
	FAIXA DE TRAVESSIA DE PEDESTRE TIPO ZEBRADA
	FAIXA SIMPLES SECCIONADA ULTRAPASSAGEM PERMITIDA P/ OS DOIS SENTIDOS
	FAIXA CONTINUA ULTRAPASSAGEM PROIBIDA P/ OS DOIS SENTIDOS
	PISO TÁTIL ALERTA
	PISO TÁTIL DIRECIONAL
	PISO TÁTIL RAMPA
	RAMPA P.P.N.E.

DIMENSÕES SINALIZAÇÃO VERTICAL

	DIAMETRO=50cm ORLA=5cm
	LADOS=25cm ORLA INTERNA=2cm ORLA EXTERNA=1cm (BRANCA)
	LADOS=45cm ORLA INTERNA=2cm ORLA EXTERNA=1cm (BRANCA)
	LADOS=45cm ORLA=10cm

EMISSÃO DO DESENHO		NOV/2014	
REVISÃO	DESCRIÇÃO	DATA	
PREFEITURA DO MUNICÍPIO DE ARAUCARIA			
CONTÉUDO DETALHAMENTO SINALIZAÇÃO - LOTE UNICO		LOCAL	
ESPECIFICAÇÕES	MODELO SINALIZAÇÃO COM FAIXA DE SERVIÇO	PRANCHA UNICA	RESPONSÁVEL ARAUCARIA/PARANÁ
			DESENHO ESCALA INDICADA
			LEVANTAMENTO DATA NOV/2011
			ARQUIVO MAGNETICO PLA-PL-00025-ARAUCARIA-D014-000
RESPONSÁVEL TÉCNICO		CREA/PR	
Tadeu Nilo Kimak		17609 D / F	
Tadeu Henrique S. Kimak		134373 D / F	