
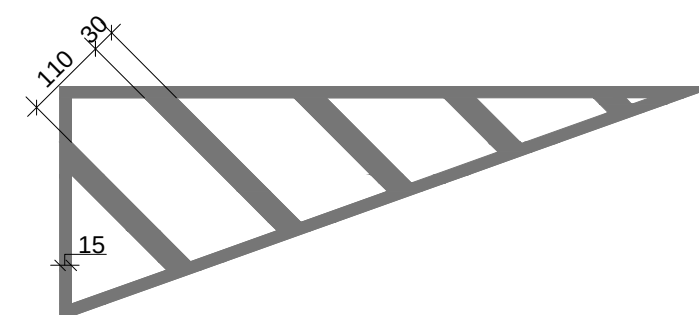


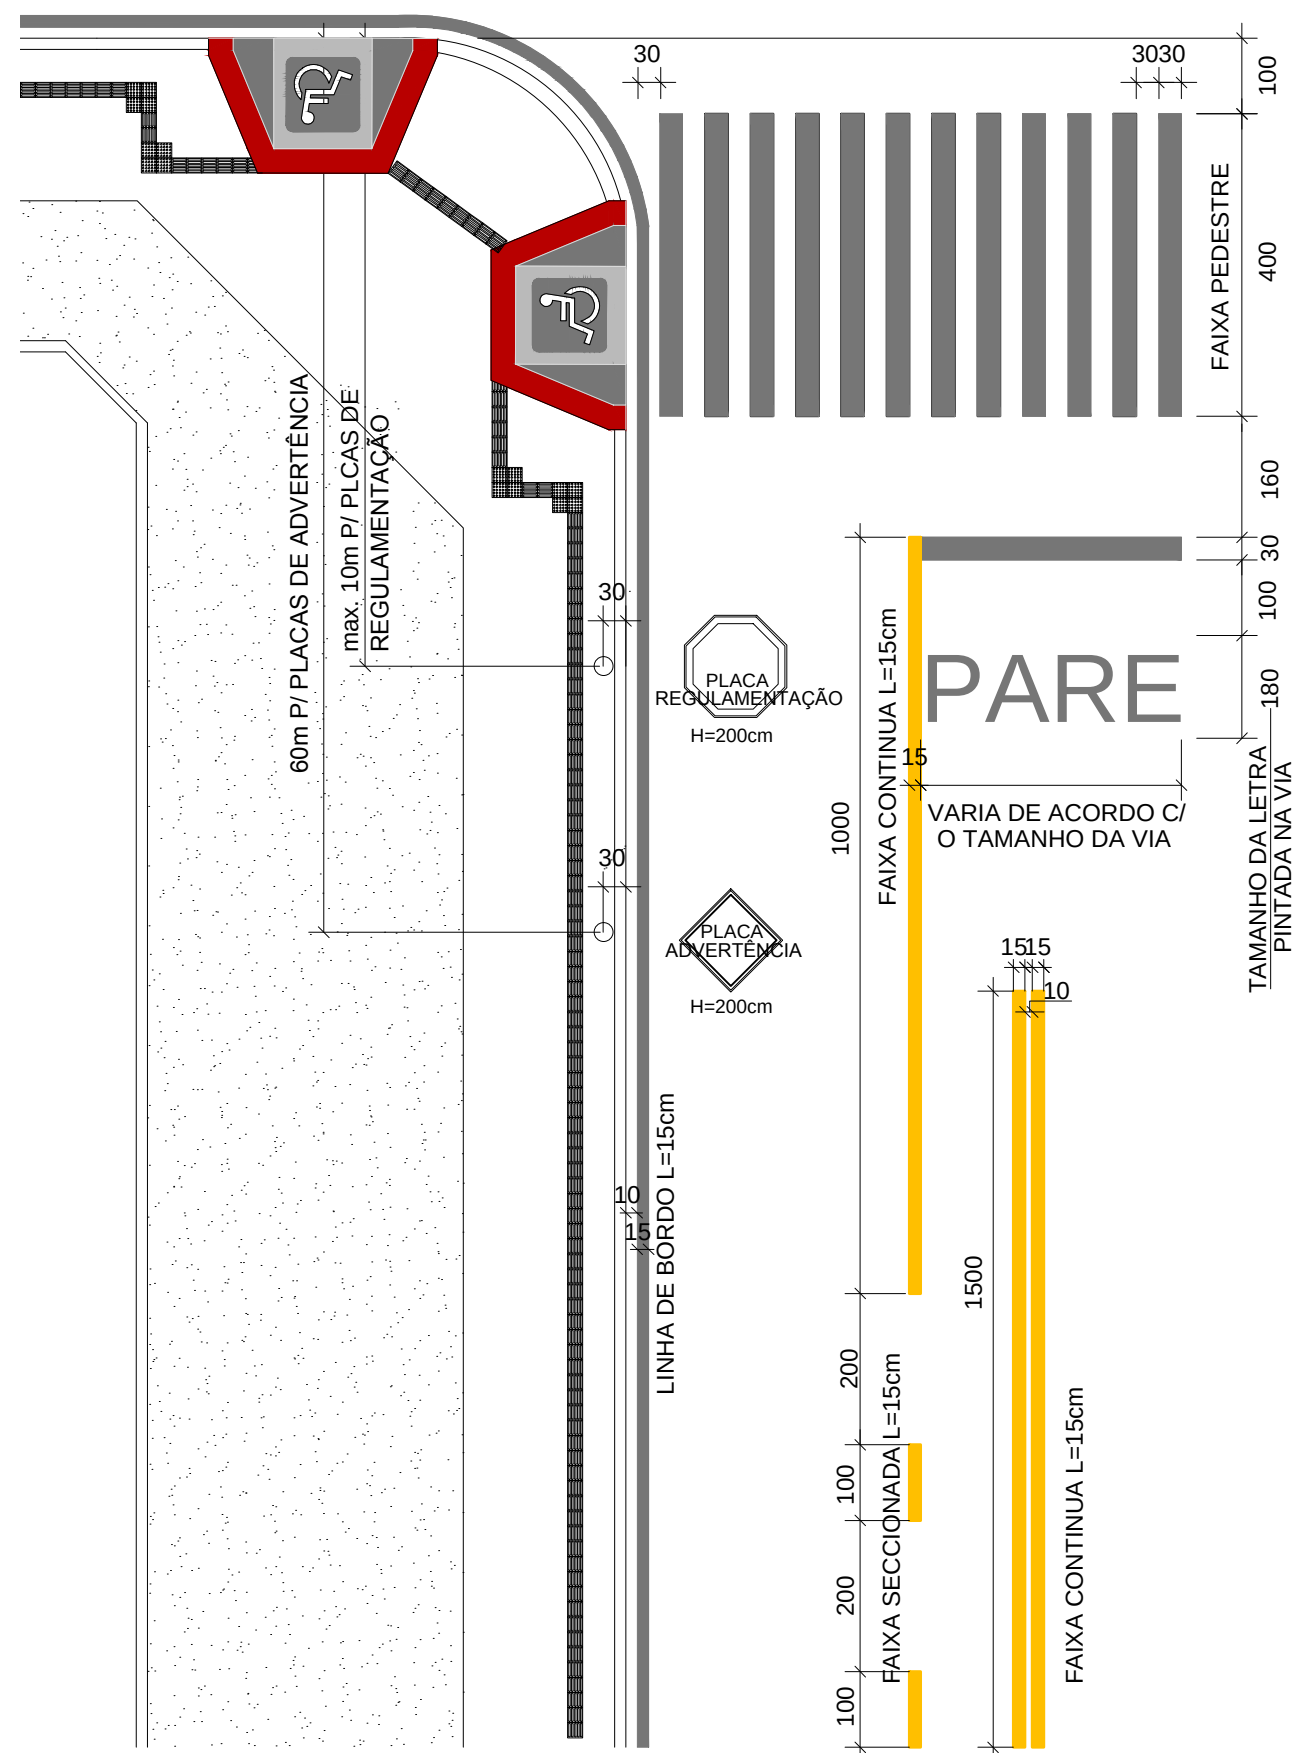

LEGENDA DE SINALIZAÇÃO

-  PARADA OBRIGATORIA
-  CURVA A DIREITA
-  CURVA A ESQUERDA
-  VELOCIDADE MAXIMA PERMITIDA
-  PASSAGEM SINALIZADA DE PEDESTRE
-  RUA SEM SAIDA
-  FAIXA DE TRAVESSIA DE PEDESTRE
TIPO ZEBRADA
-  FAIXA SIMPLES SECCIONADA
ULTRAPASSAGEM PERMITIDA P/ OS DOIS SENTIDOS
-  FAIXA CONTINUA
ULTRAPASSAGEM PROIBIDA P/ OS DOIS SENTIDOS
-  PISO TÁTIL ALERTA
-  PISO TÁTIL DIRECIONAL
-  PISO TÁTIL RAMPA
RAMPA P.P.N.E.

DIMENSÕES SINALIZAÇÃO VERTICAL

-  DIAMETRO=50cm
ORLA=5cm
-  LADOS=25cm
ORLA INTERNA=2cm
ORLA EXTERNA=1cm (BRANCA)
-  LADOS=45cm
ORLA INTERNA=2cm
ORLA EXTERNA=1cm (BRANCA)
-  LADOS=45cm
ORLA=10cm

REVISÃO		EMISSÃO DO DESENHO		NOV/2014	
DESCRIÇÃO				DATA	
PREFEITURA DO MUNICÍPIO DE ARAUCARIA					
CONTÉUDO DETALHAMENTO SINALIZAÇÃO - LOTE UNICO				LOCAL	
ESPECIFICAÇÕES		PRANCHA UNICA		MUNICÍPIO/ESTADO ARAUCARIA/PARANÁ DESENHO ESCALA LEVANTAMENTO DATA NOV/2014 PROJETO MAZINI E C RUA LUIZ JOSÉ ARAUCÁRIA, SINAL 002	
MODELO SINALIZAÇÃO SEM FAIXA DE SINALIZAÇÃO		RESPONSÁVEL TÉCNICO		CRIA-PR	
		Tadeu Nilo Kimak		17609 D / P	
		Tadeu Henrique S. Kimak		134373 D / P	