




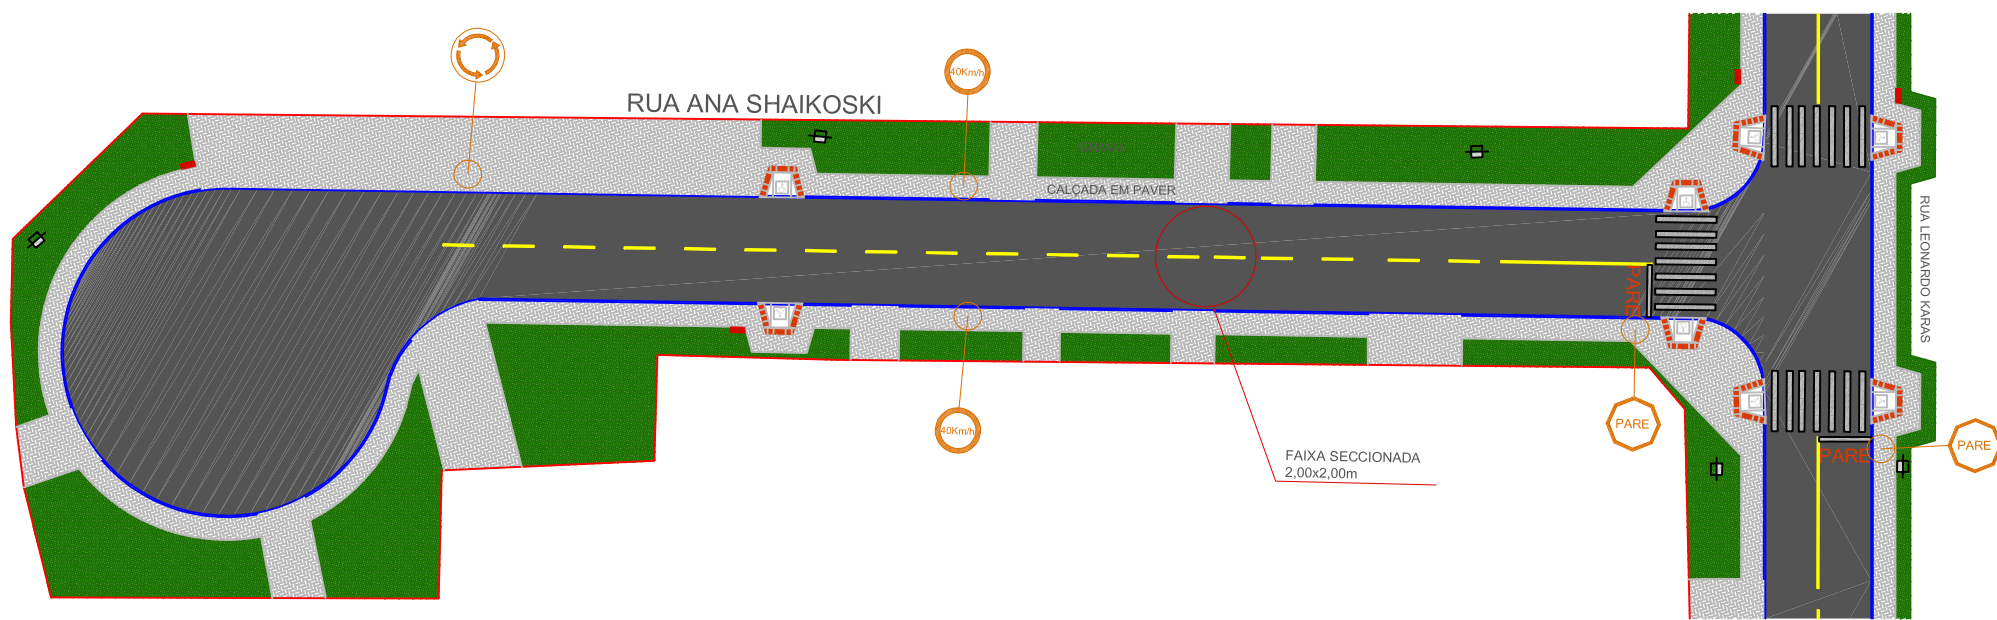

PLANTA SINALIZAÇÃO RUA ANA SHAIKOSKI
ESCALA 1/500

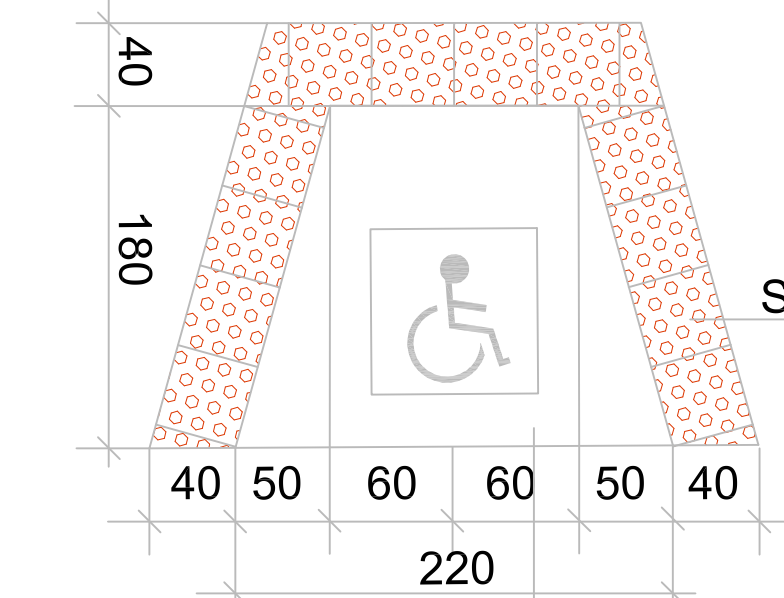


RAMPA DE CONCRETO
MOLDADO NO LOCAL

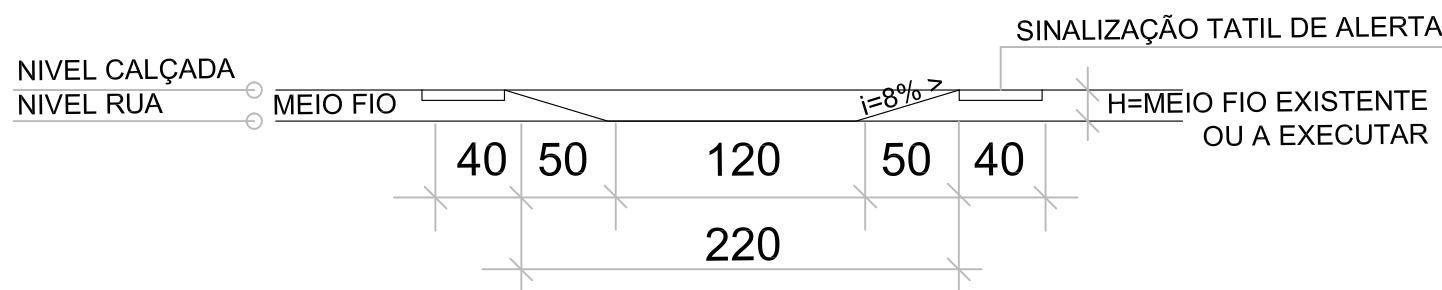


DETALHE RAMPA P.P.N.E.
SEM ESCALA



DETALHE (2) RAMPA P.P.N.E.
SEM ESCALA

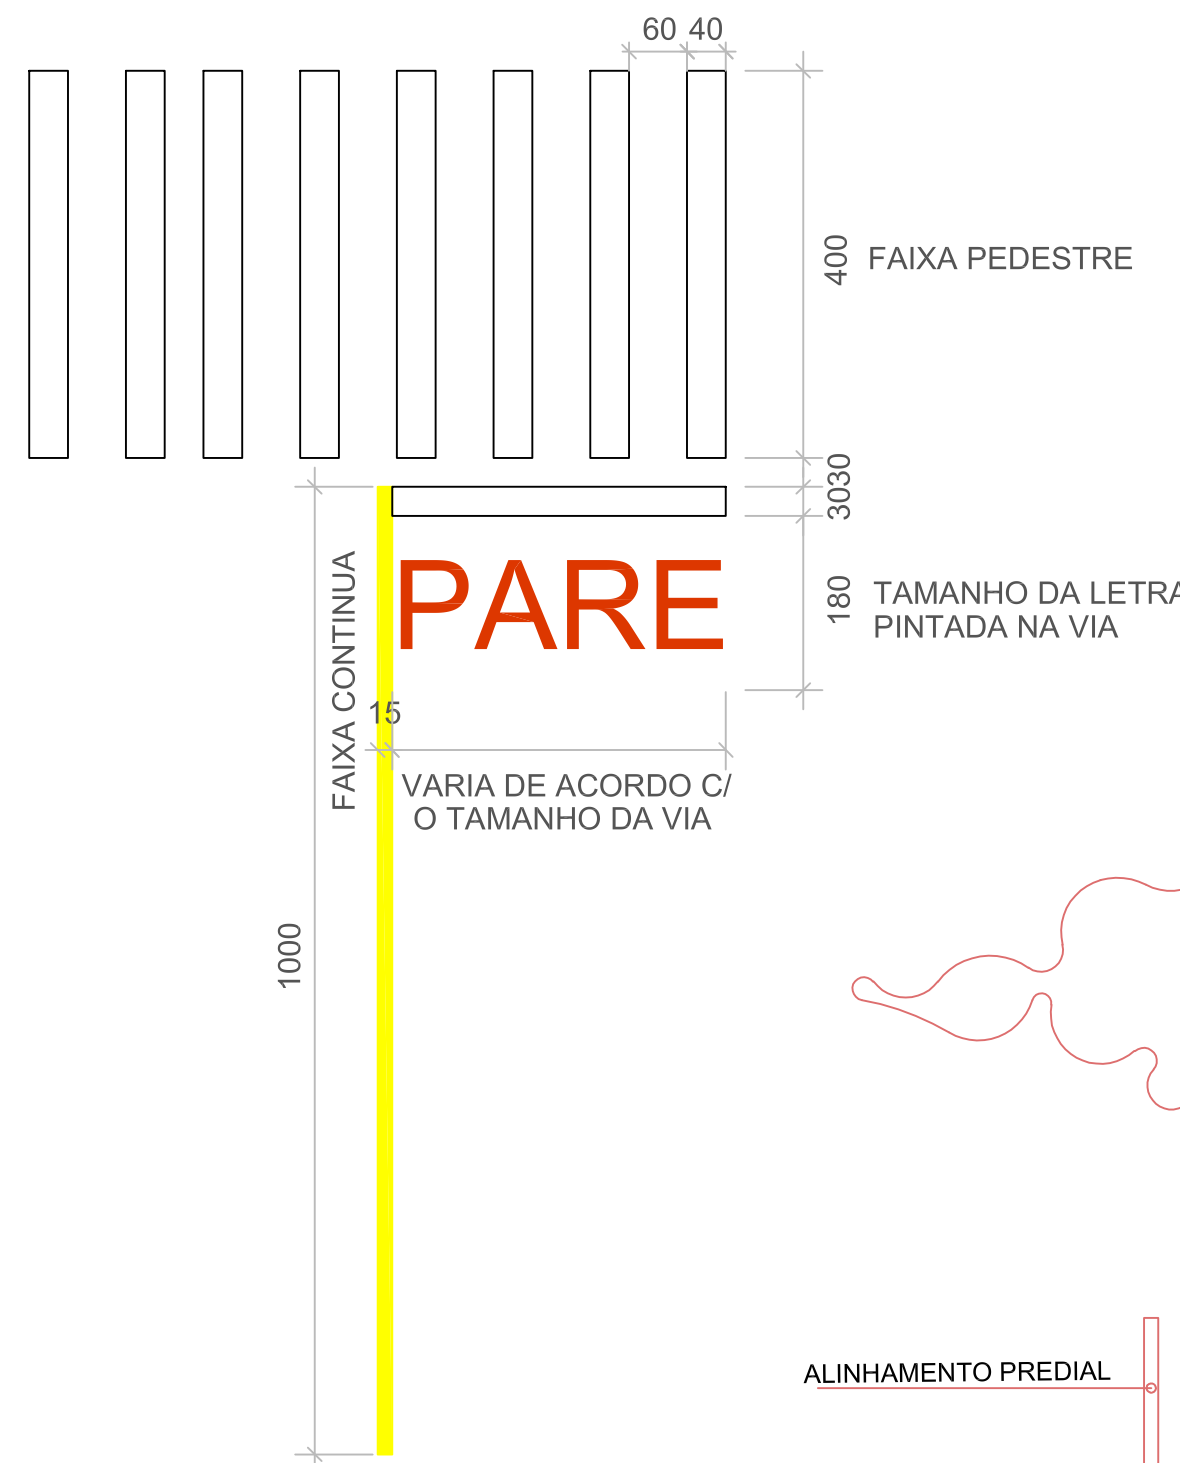

DETALHE SINALIZAÇÃO HORIZONTAL
SEM ESCALA

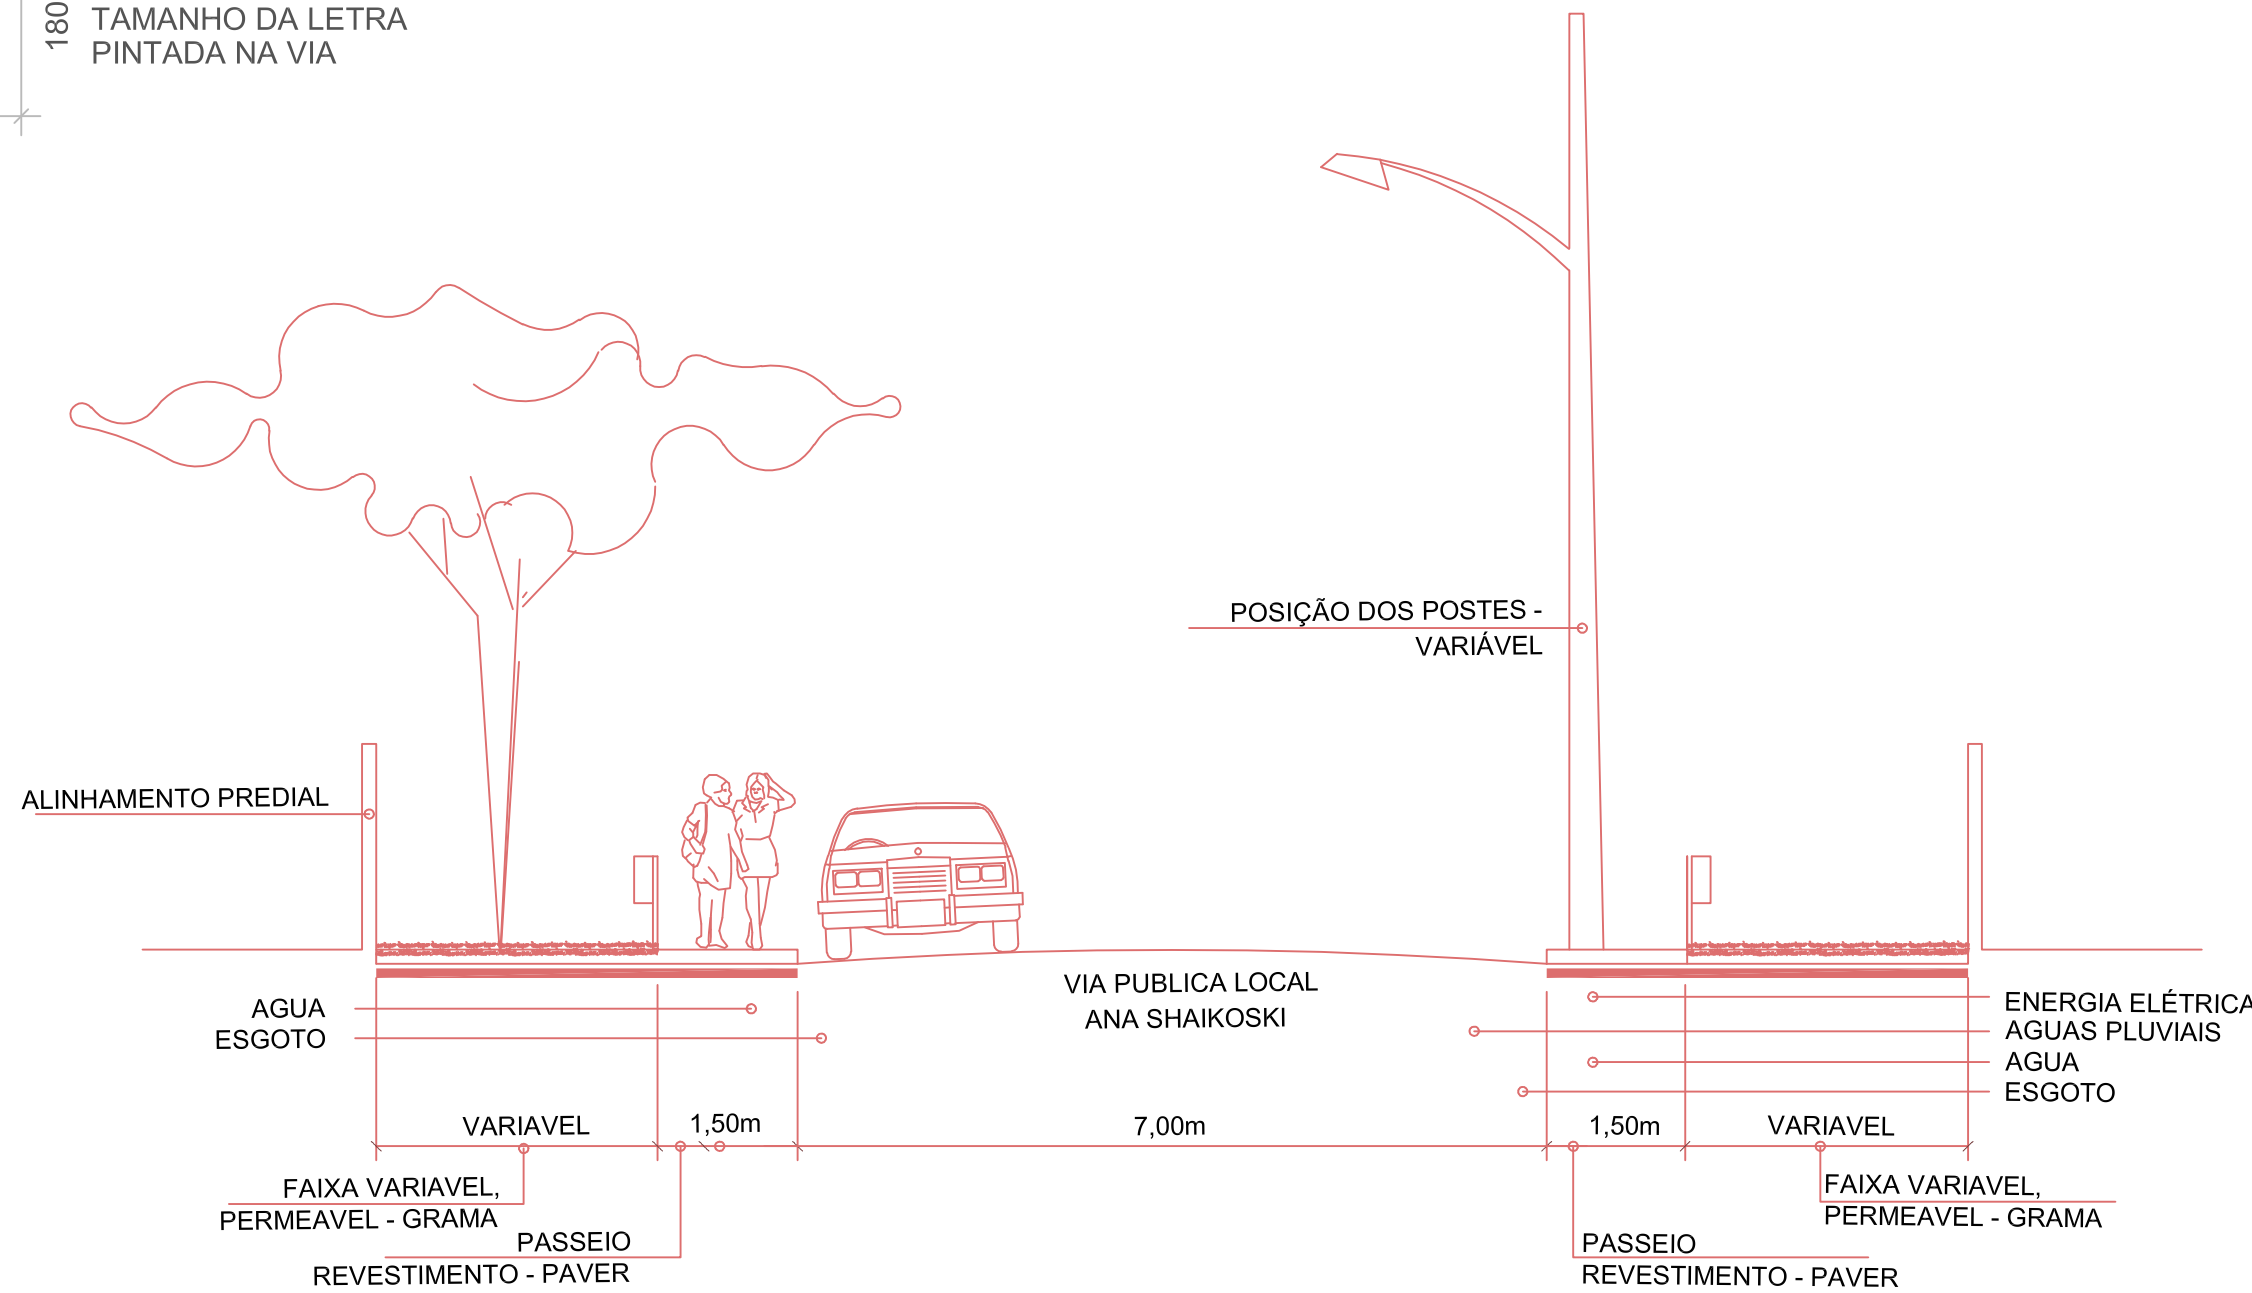

CORTE ESQUEMÁTICO
SEM ESCALA

	PARADA OBRIGATORIA
	VELOCIDADE MÁXIMA PERMITIDA
	DÊ A PREFERÊNCIA
	INSERÇÃO EM CÍRCULO
	SIGA EM FRENTE OU A DIREITA
	SIGA EM FRENTE OU A ESQUERDA
	PROIBIDO VIRAR A ESQUERDA
	PROIBIDO VIRAR A DIREITA
	PASSAGEM SINALIZADA DE PEDESTRE
	CRUZAMENTO DE VIAS
	RUA SEM SAÍDA
	FAIXA DE TRAVESSIA DE PEDESTRE TIPO ZEBRADA
	FAIXA SIMPLES SECCIONADA
	ULTRAPASSAGEM PERMITIDA P/ OS DOIS SENTIDOS
	FAIXA CONTÍNUA
	ULTRAPASSAGEM PROIBIDA P/ OS DOIS SENTIDOS
	RAMPA P.P.N.E.
DIMENSÕES SINALIZAÇÃO VERTICAL	
	DIÂMETRO=50cm
	ORLA=5cm
	LADOS=25cm
	ORLA INTERNA=2cm
	ORLA EXTERNA=1cm (BRANCA)
	LADOS=75cm
	ORLA=10cm
	LADOS=45cm
	ORLA INTERNA=2cm
	ORLA EXTERNA=1cm (BRANCA)

CONVENÇÕES			
POSTE SEÇÃO CIRCULAR (MANTER)		CERCA / GRADE	
POSTE SEÇÃO QUADRADA (MANTER)		MURO EM ALVENARIA	
POSTE NOVO		MEIO FIO EXISTENTE	
ÁRVORE EXISTENTE A MANTER		EIXO / ESTACAS	
PALMEIRA EXISTENTE A MANTER		CURVAS DE NÍVEL	
ARAUCÁRIA EXISTENTE A MANTER		GRAMA	
ÁRVORES REMOVIDAS		CALÇADA EM PAVER	
ÁRVORES NOVAS PEQUENO PORTE		ASFALTO PROPOSTO	
ÁRVORES NOVAS MEDIO PORTE		MEIO FIO/GUIA REBAIXADA A EXECUTAR	
BOCA DE LOBO			
TELEFONE PÚBLICO			
SEMAFORO			
LIXEIRA			
ALINHAMENTO PREDIAL PROJ.			
PREFEITURA DO MUNICÍPIO DE ARAUCÁRIA			
CONTEÚDO: PROJETO DE SINALIZAÇÃO E PAISAGISMO			
TRECHO: RUA ANA SHAIKOSKI			
ESPECIFICAÇÃO: LOTE ÚNICO			
ENG. RESPONSÁVEL: FABIO ALCEU FERNANDES		CREA - PR 73222/D	
RESPONSÁVEL TÉCNICO: FABIO ALCEU FERNANDES		CREA - PR 73222/D	
DESENHISTA: *****			
ESCALA: INDICADA		DATA: 2015	
		PRANCHA: PROJETO N° U	