



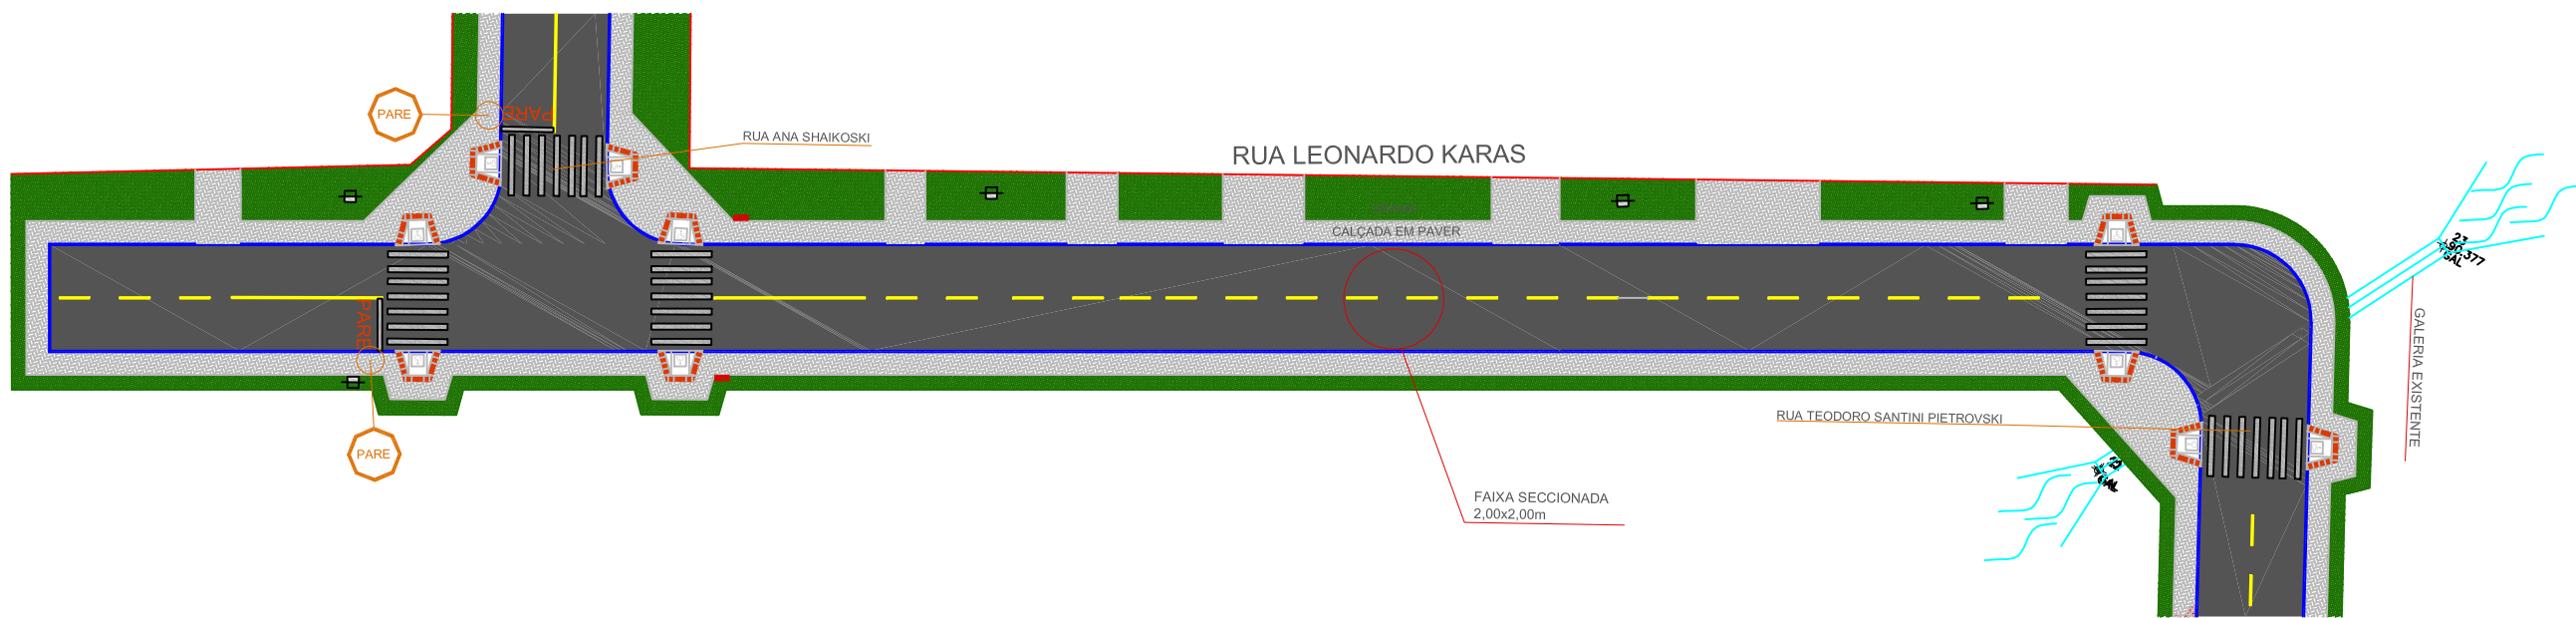


PLANTA SINALIZAÇÃO RUA LEONARDO KARAS
ESCALA 1/500

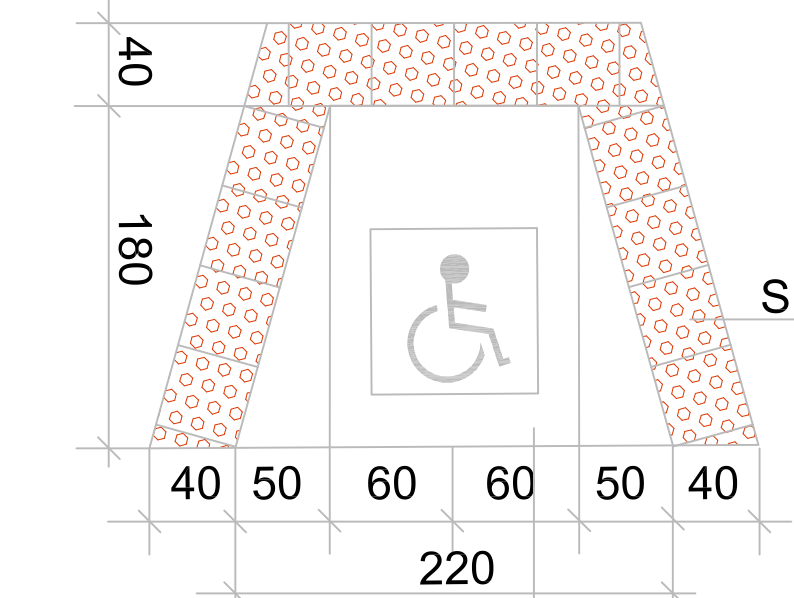


SINALIZAÇÃO TÁTIL DE ALERTA


RAMPA DE CONCRETO
MOLDADO NO LOCAL

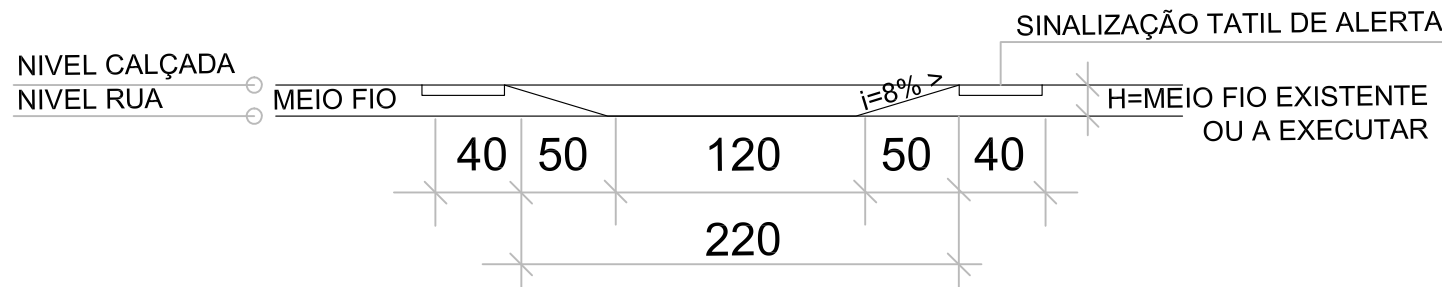


DETALHE RAMPA P.P.N.E.
SEM ESCALA

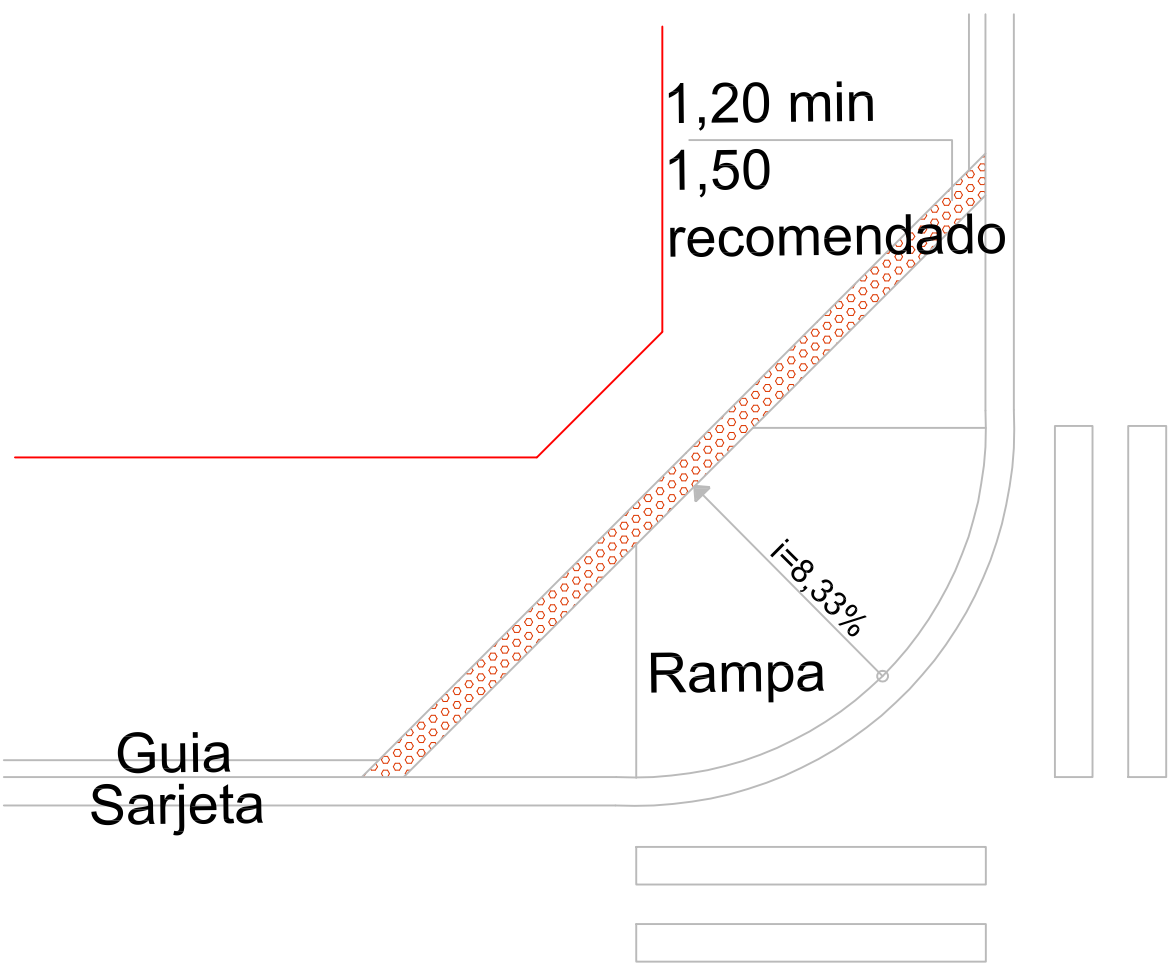

DETALHE (2) RAMPA P.P.N.E.
SEM ESCALA

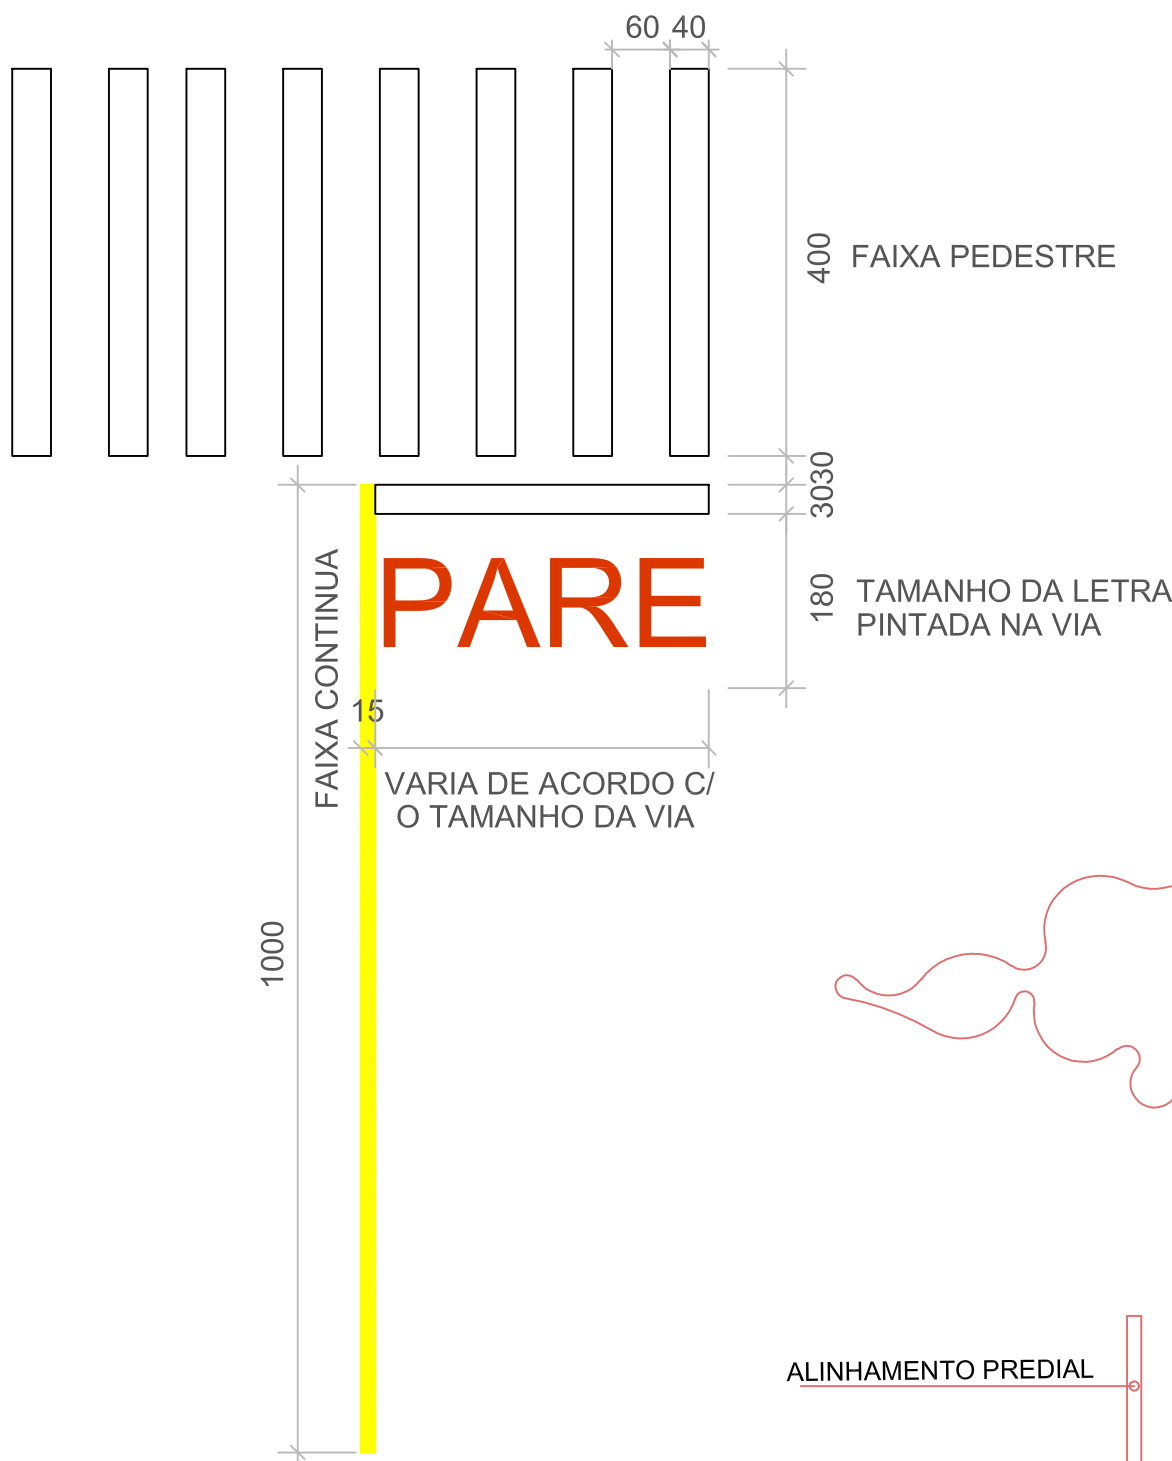

DETALHE SINALIZAÇÃO HORIZONTAL
SEM ESCALA

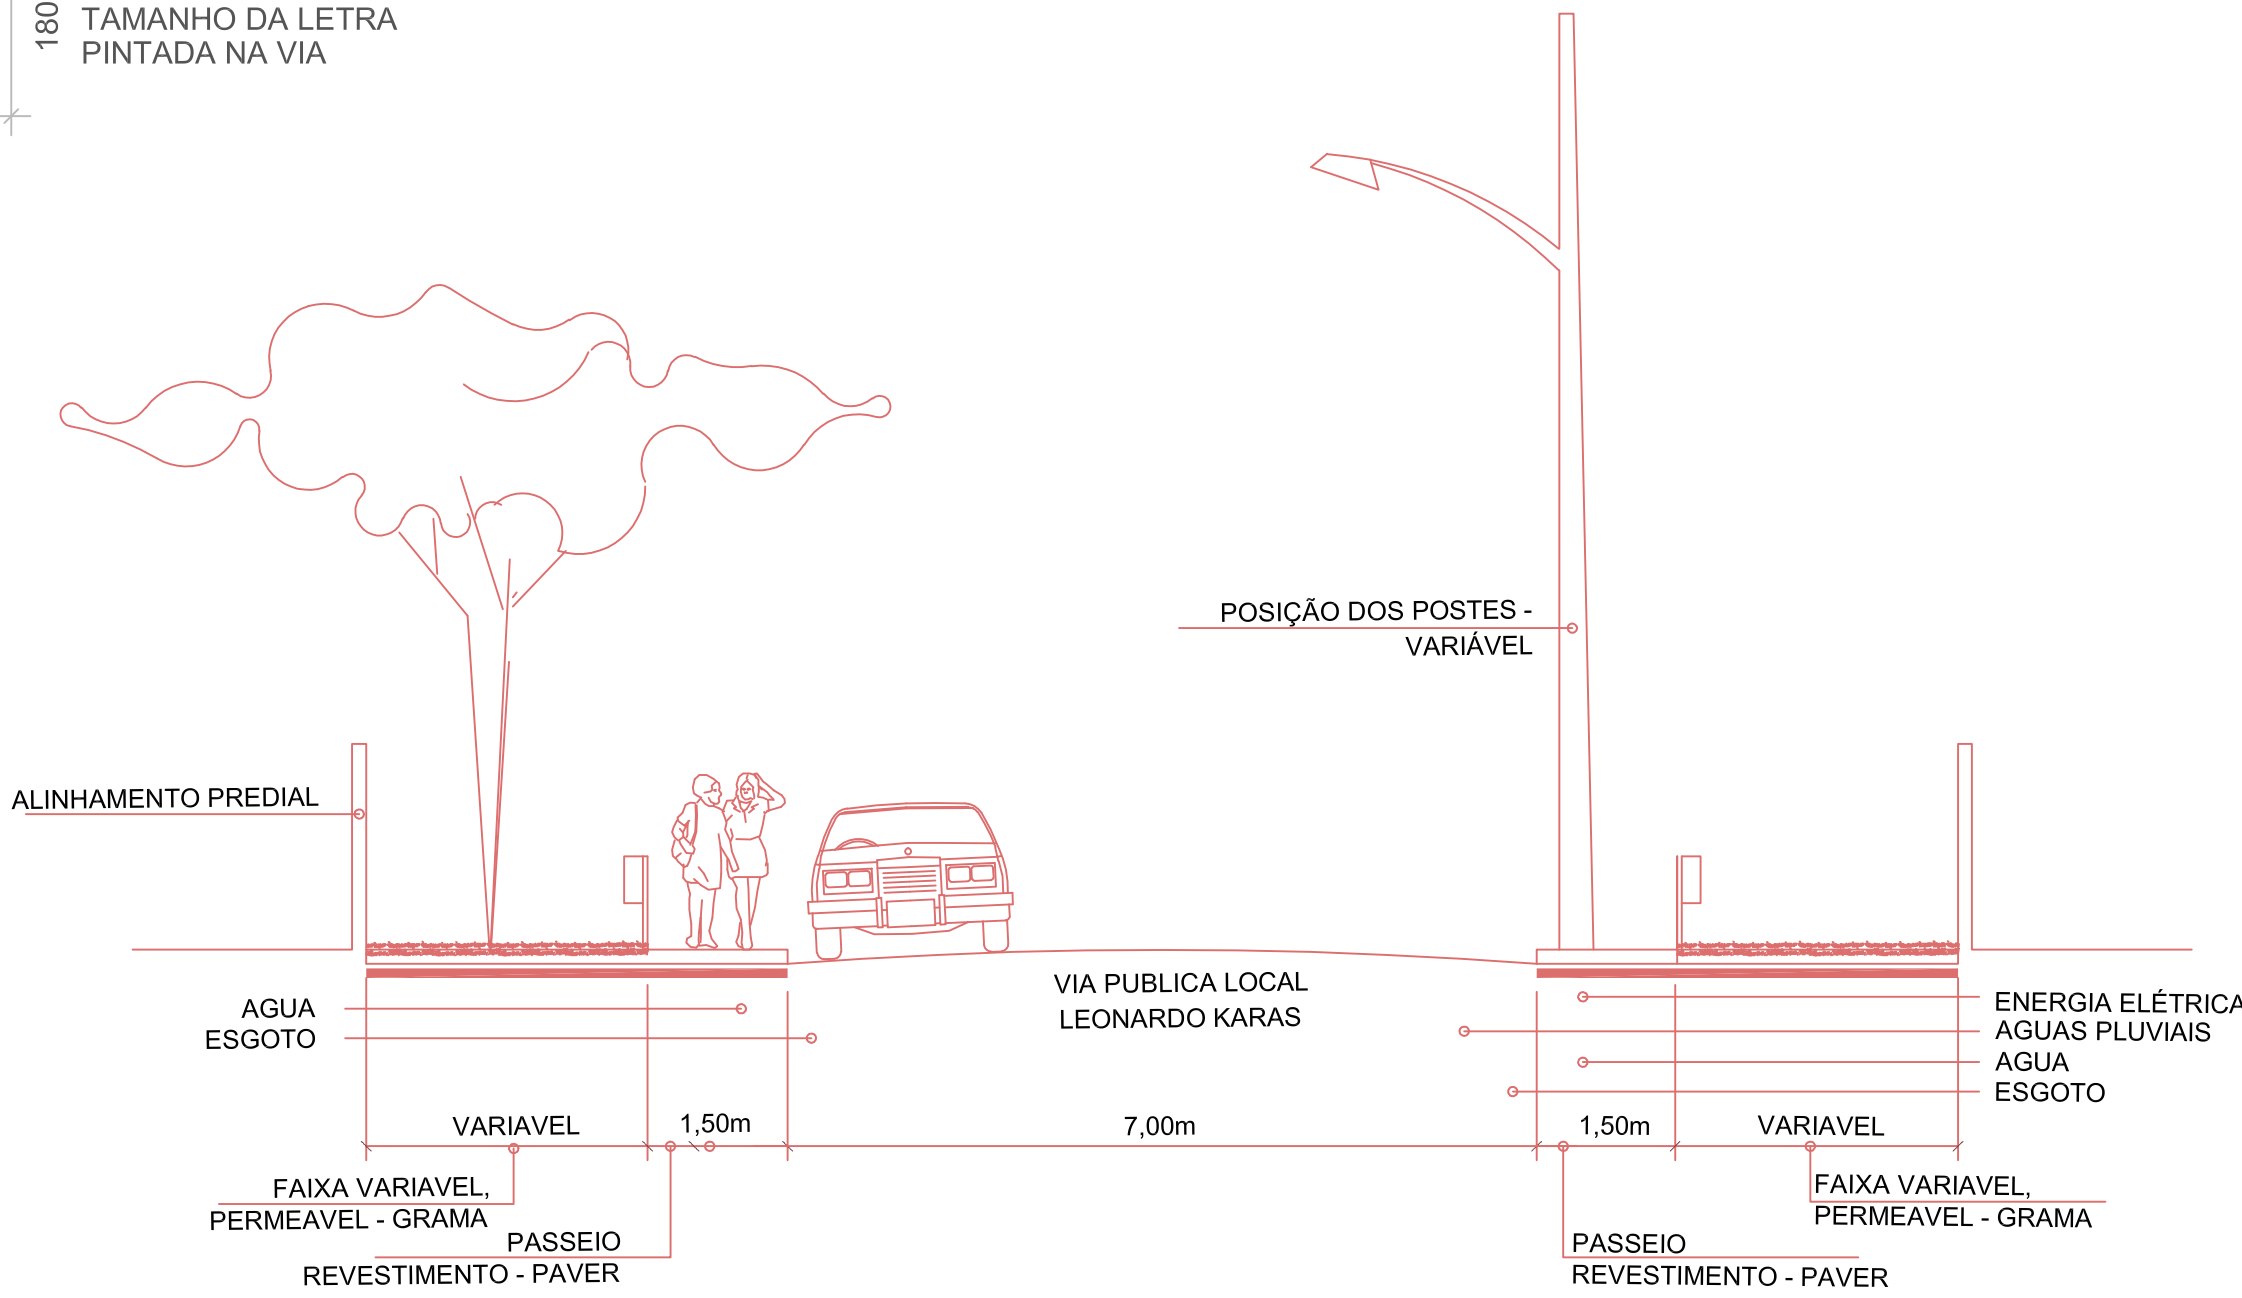

CORTE ESQUEMÁTICO
SEM ESCALA

	PARADA OBRIGATORIA
	VELOCIDADE MÁXIMA PERMITIDA
	DÊ A PREFERÊNCIA
	INSERÇÃO EM CÍRCULO
	SIGA EM FRENTE OU A DIREITA
	SIGA EM FRENTE OU A ESQUERDA
	PROIBIDO VIRAR A ESQUERDA
	PROIBIDO VIRAR A DIREITA
	PASSAGEM SINALIZADA DE PEDESTRE
	CRUZAMENTO DE VIAS
	RUA SEM SAÍDA
	FAIXA DE TRAVESSIA DE PEDESTRE TIPO ZEBRADA
	PARE
	FAIXA SIMPLES SECCIONADA
	ULTRAPASSAGEM PERMITIDA P/ OS DOIS SENTIDOS
	FAIXA CONTINUA
	ULTRAPASSAGEM PROIBIDA P/ OS DOIS SENTIDOS
	RAMPA P.P.N.E.
DIMENSÕES SINALIZAÇÃO VERTICAL	
	DIÂMETRO=50cm
	ORLA=5cm
	LADOS=25cm
	ORLA INTERNA=2cm
	ORLA EXTERNA=1cm (BRANCA)
	LADOS=75cm
	ORLA=10cm
	LADOS=45cm
	ORLA INTERNA=2cm
	ORLA EXTERNA=1cm (BRANCA)

CONVENÇÕES		
POSTE SEÇÃO CIRCULAR (MANTER)		CERCA / GRADE
POSTE SEÇÃO QUADRADA (MANTER)		MURO EM ALVENARIA
POSTE NOVO		MEIO FIO EXISTENTE
ÁRVORE EXISTENTE A MANTER		EIXO / ESTACAS
PALMEIRA EXISTENTE A MANTER		CURVAS DE NÍVEL
ARAUCÁRIA EXISTENTE A MANTER		GRAMA
ÁRVORES REMOVIDAS		CALÇADA EM PAVER
ÁRVORES NOVAS PEQUENO PORTE		ASFALTO PROPOSTO
ÁRVORES NOVAS MEDIO PORTE		MEIO FIO/GUIA REBAIXADA A EXECUTAR
BOCA DE LOBO		
TELEFONE PUBLICO		
SEMAFORO		
LIXEIRA		
ALINHAMENTO PREDIAL PROJ.		



PREFEITURA DO MUNICÍPIO DE ARAUCÁRIA

CONTEUDO: PROJETO DE SINALIZAÇÃO E PAISAGISMO		
TRECHO: RUA LEONARDO KARAS		
ESPECIFICAÇÃO: LOTE ÚNICO		
ENG. RESPONSÁVEL:	FABIO ALCEU FERNANDES	CREA - PR 73222/D
RESPONSÁVEL TÉCNICO:	FABIO ALCEU FERNANDES	CREA - PR 73222/D
DESENHISTA:	*****	
ESCALA:	INDICADA	DATA: 2015
		PRANCHA: PROJETO N° U