


PLANTA SINALIZAÇÃO RUA FELIX KLECHOVICZ
ESCALA 1/500

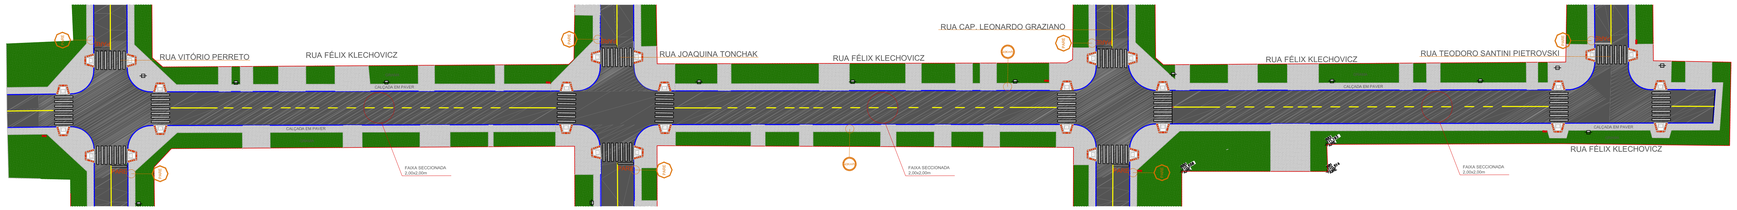





DETALHE RAMPA P.P.N.E.
SEM ESCALA




DETALHE (2) RAMPA P.P.N.E.
SEM ESCALA

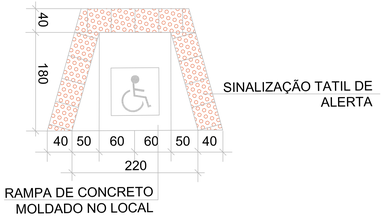


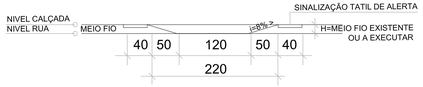DETALHE SINALIZAÇÃO HORIZONTAL
SEM ESCALA

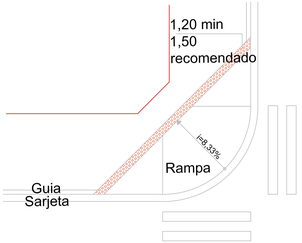


CORTE ESQUEMÁTICO
SEM ESCALA

## CONVENÇÕES

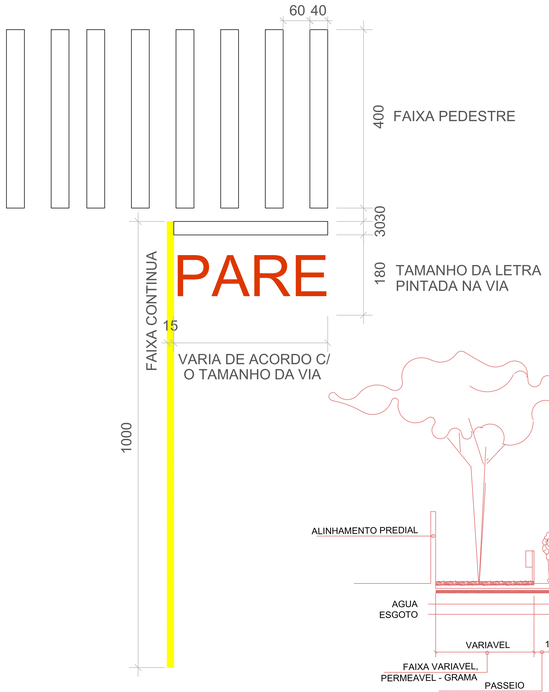- POSTE SEÇÃO CIRCULAR (MANTER)
- POSTE SEÇÃO QUADRADA (MANTER)
- POSTE NOVO
- ÁRVORE EXISTENTE A MANTER
- PALMEIRA EXISTENTE A MANTER
- ARAUCÁRIA EXISTENTE A MANTER
- ÁRVORES REMOVIDAS
- ÁRVORES NOVAS PEQUENO PORTE
- ÁRVORES NOVAS MEDIO PORTE
- BOCA DE LOBO
- TELEFONE PUBLICO (TP)
- SEMÁFORO
- LIXEIRA
- ALINHAMETO PREDIAL PROJ.
- CERCA / GRADE
- MURO EM ALVENARIA
- MEIO FIO EXISTENTE
- EIXO / ESTACAS
- CURVAS DE NÍVEL (900,0)
- GRAMA
- CALÇADA EM PAVER
- ASFALTO PROPOSTO
- GUIA REBAIXADA A EXECUTAR

- PARADA OBRIGATORIA
- VELOCIDADE MÁXIMA PERMITIDA
- DÊ A PREFERÊNCIA
- INSERÇÃO EM CIRCULO
- SIGA EM FRENTE OU A DIREITA
- SIGA EM FRENTE OU A ESQUERDA
- PROIBIDO VIRAR A ESQUERDA
- PROIBIDO VIRAR A DIREITA
- PASSAGEM SINALIZADA DE PEDESTRE
- CRUZAMENTO DE VIAS
- RUA SEM SAIDA
- FAIXA DE TRAVESSIA DE PEDESTRE TIPO ZEBRADA
- PARE — FAIXA SIMPLES SECCIONADA
- ULTRAPASSAGEM PERMITIDA P/ OS DOIS SENTIDOS
- FAIXA CONTINUA ULTRAPASSAGEM PROIBIDA P/ OS DOIS SENTIDOS
- RAMPA P.P.N.E.

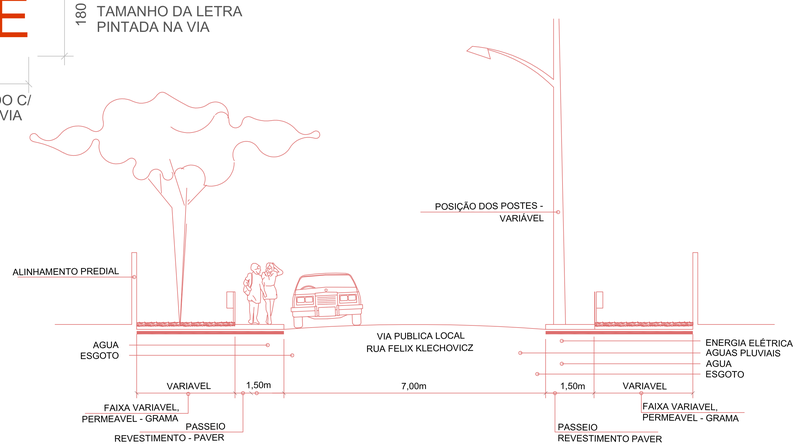DIMENSÕES SINALIZAÇÃO VERTICAL

- DIAMETRO=50cm ORLA=5cm
- LADOS=25cm ORLA INTERNA=2cm ORLA EXTERNA=1cm (BRANCA)
- LADOS=75cm ORLA=10cm
- LADOS=45cm ORLA INTERNA=2cm ORLA EXTERNA=1cm (BRANCA)

PREFEITURA DO MUNICÍPIO DE ARAUCÁRIA

CONTEÚDO: PROJETO DE SINALIZAÇÃO E PAISAGISMO

TRECHO: RUA FÉLIX KLECHOVICZ

ESPECIFICAÇÃO: LOTE ÚNICO

ENG. RESPONSAVEL: FABIO ALCEU FERNANDES — CREA – PR 73222/D

RESPONSÁVEL TÉCNICO: FABIO ALCEU FERNANDES — CREA – PR 73222/D

DESENHISTA: **********

ESCALA: INDICADA

DATA: JUNHO / 2015

PRANCHA PROJETO Nº: U