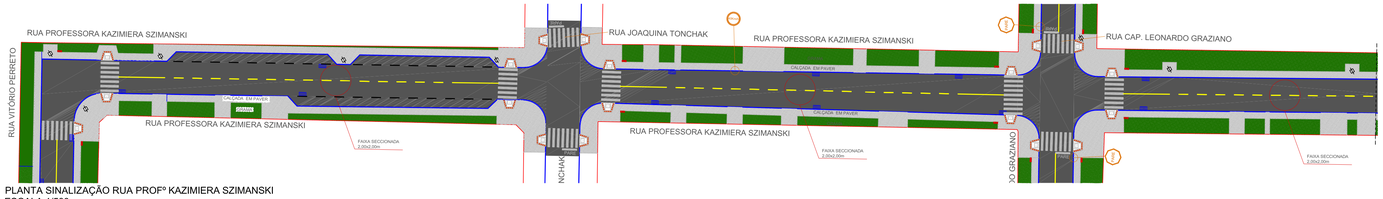

PLANTA SINALIZAÇÃO RUA PROFª KAZIMIERA SZIMANSKI
ESCALA 1/500

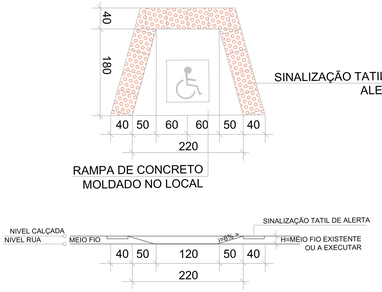

RAMPA DE CONCRETO MOLDADO NO LOCAL

DETALHE RAMPA P.P.N.E.
SEM ESCALA

DETALHE (2) RAMPA P.P.N.E.
SEM ESCALA

DETALHE SINALIZAÇÃO HORIZONTAL
SEM ESCALA

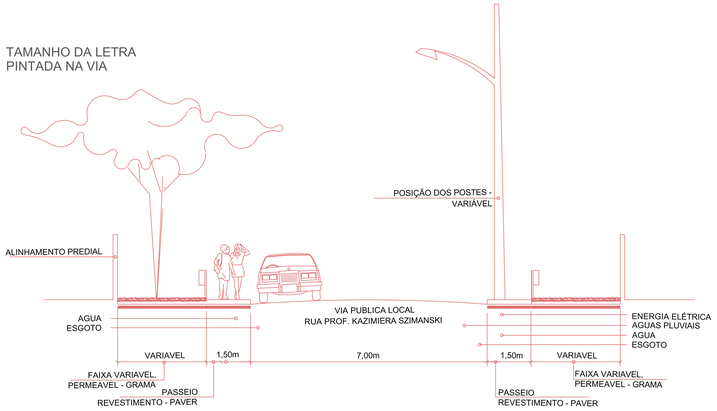

CORTE ESQUEMÁTICO
SEM ESCALA

PARADA OBRIGATORIA
VELOCIDADE MÁXIMA PERMITIDA
DÊ A PREFERÊNCIA
INSERÇÃO EM CIRCULO
SIGA EM FRENTE OU A DIREITA
SIGA EM FRENTE OU A ESQUERDA
PROIBIDO VIRAR A ESQUERDA
PROIBIDO VIRAR A DIREITA
PASSAGEM SINALIZADA DE PEDESTRE
CRUZAMENTO DE VIAS
RUA SEM SAIDA
FAIXA DE TRAVESSIA DE PEDESTRE TIPO ZEBRADA
PARE FAIXA SIMPLES SECCIONADA
ULTRAPASSAGEM PERMITIDA P/ OS DOIS SENTIDOS
FAIXA CONTINUA ULTRAPASSAGEM PROIBIDA P/ OS DOIS SENTIDOS
RAMPA P.P.N.E.

DIMENSÕES SINALIZAÇÃO VERTICAL

DIAMETRO=50cm
ORLA=5cm

LADOS=25cm
ORLA INTERNA=2cm
ORLA EXTERNA=1cm (BRANCA)

LADOS=75cm
ORLA=10cm

LADOS=45cm
ORLA INTERNA=2cm
ORLA EXTERNA=1cm (BRANCA)

CONVENÇÕES

POSTE SEÇÃO CIRCULAR (MANTER)
POSTE SEÇÃO QUADRADA (MANTER)
POSTE NOVO
ÁRVORE EXISTENTE A MANTER
PALMEIRA EXISTENTE A MANTER
ARAUCÁRIA EXISTENTE A MANTER
ÁRVORES REMOVIDAS
ÁRVORES NOVAS PEQUENO PORTE
ÁRVORES NOVAS MEDIO PORTE
BOCA DE LOBO
TELEFONE PUBLICO
SEMÁFORO
LIXEIRA
ALINHAMETO PREDIAL PROJ.

CERCA / GRADE
MURO EM ALVENARIA
MEIO FIO EXISTENTE
EIXO / ESTACAS
CURVAS DE NÍVEL
GRAMA
CALÇADA EM PAVER
ASFALTO PROPOSTO
GUIA REBAIXADA A EXECUTAR

PREFEITURA DO MUNICÍPIO DE ARAUCÁRIA

CONTEÚDO: PROJETO DE SINALIZAÇÃO E PAISAGISMO

TRECHO: RUA PROFESSORA KAZIMIERA SZIMANSKI

ESPECIFICAÇÃO: LOTE ÚNICO

ENG. RESPONSAVEL: FABIO ALCEU FERNANDES CREA – PR 73222/D

RESPONSÁVEL TÉCNICO: FABIO ALCEU FERNANDES CREA – PR 73222/D

DESENHISTA: **********

ESCALA: INDICADA

DATA: 2015

PRANCHA PROJETO Nº 1/3