


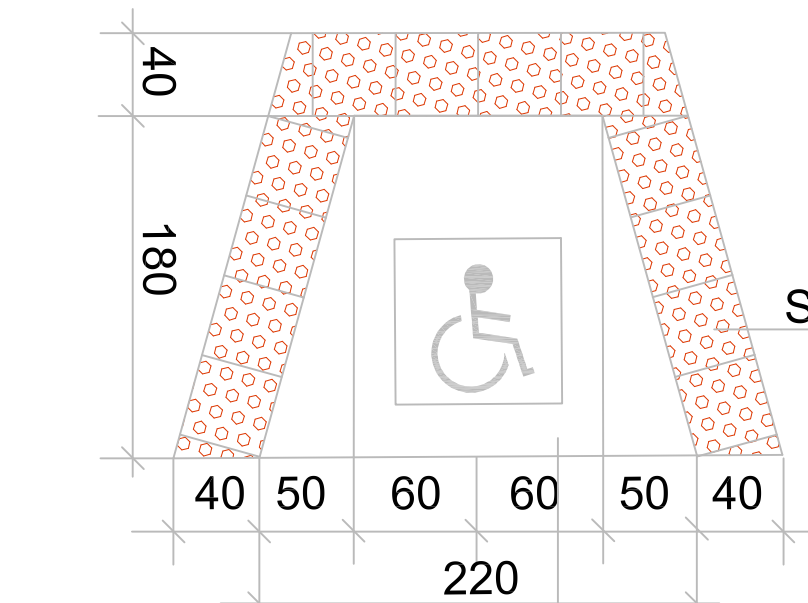
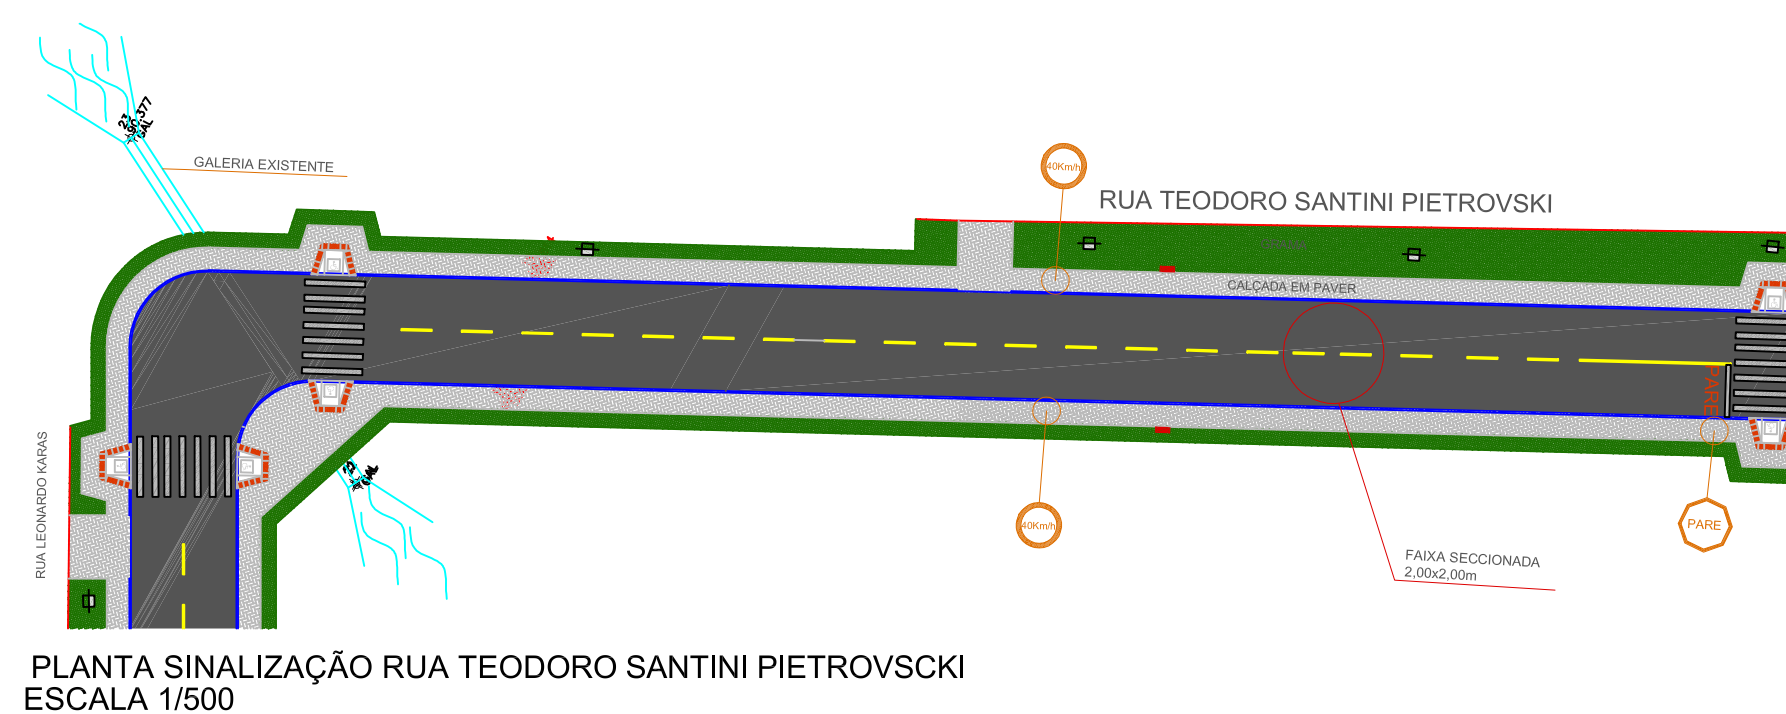


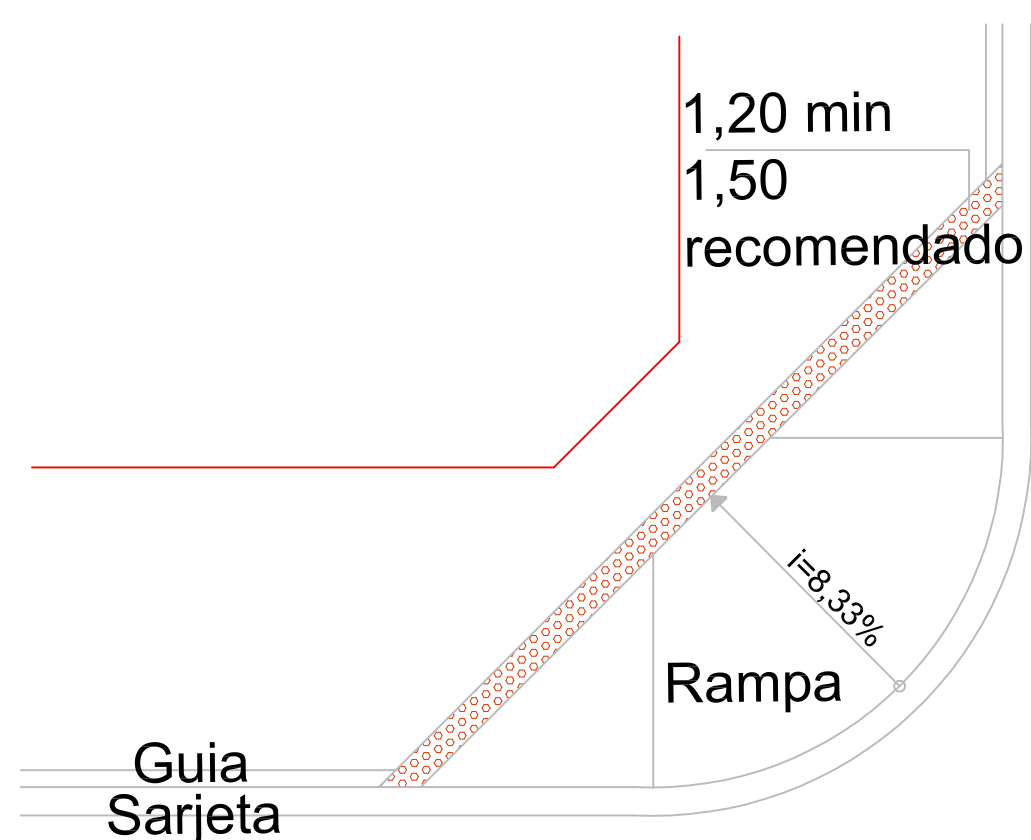


RAMPA DE CONCRETO MOLDADO NO LOCAL

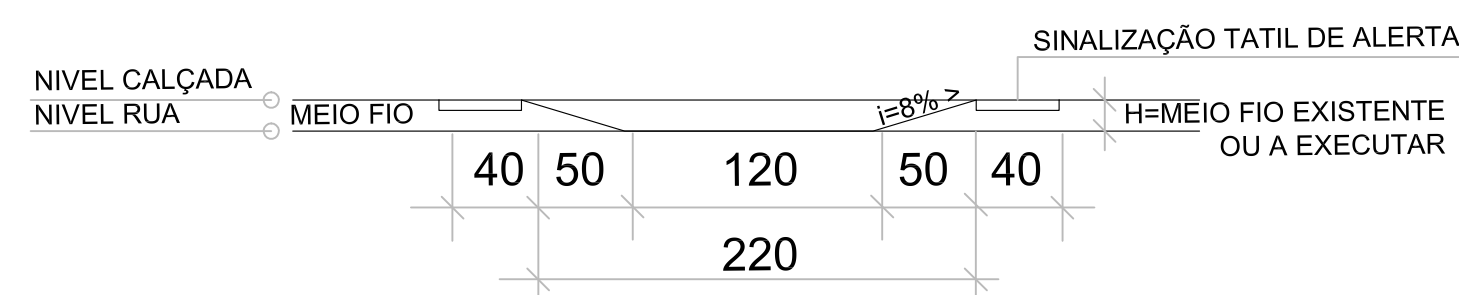


DETALHE (2) RAMPA P.P.N.E.
SEM ESCALA

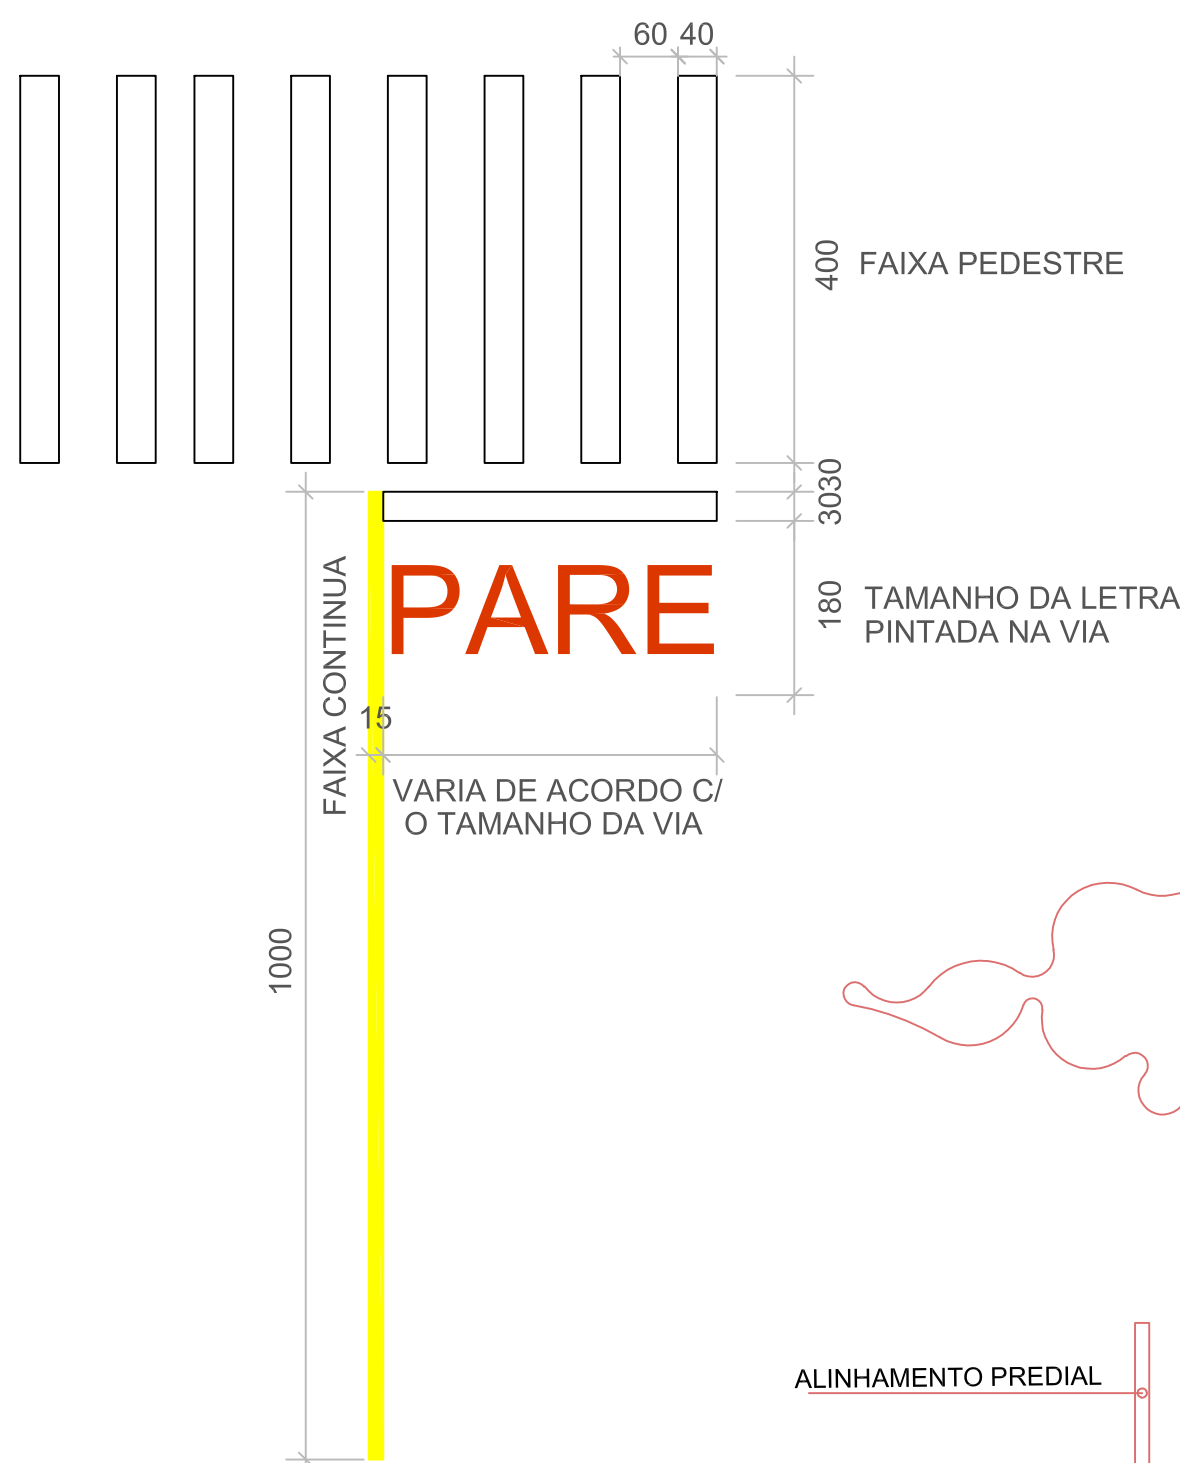


DETALHE SINALIZAÇÃO HORIZONTAL
SEM ESCALA

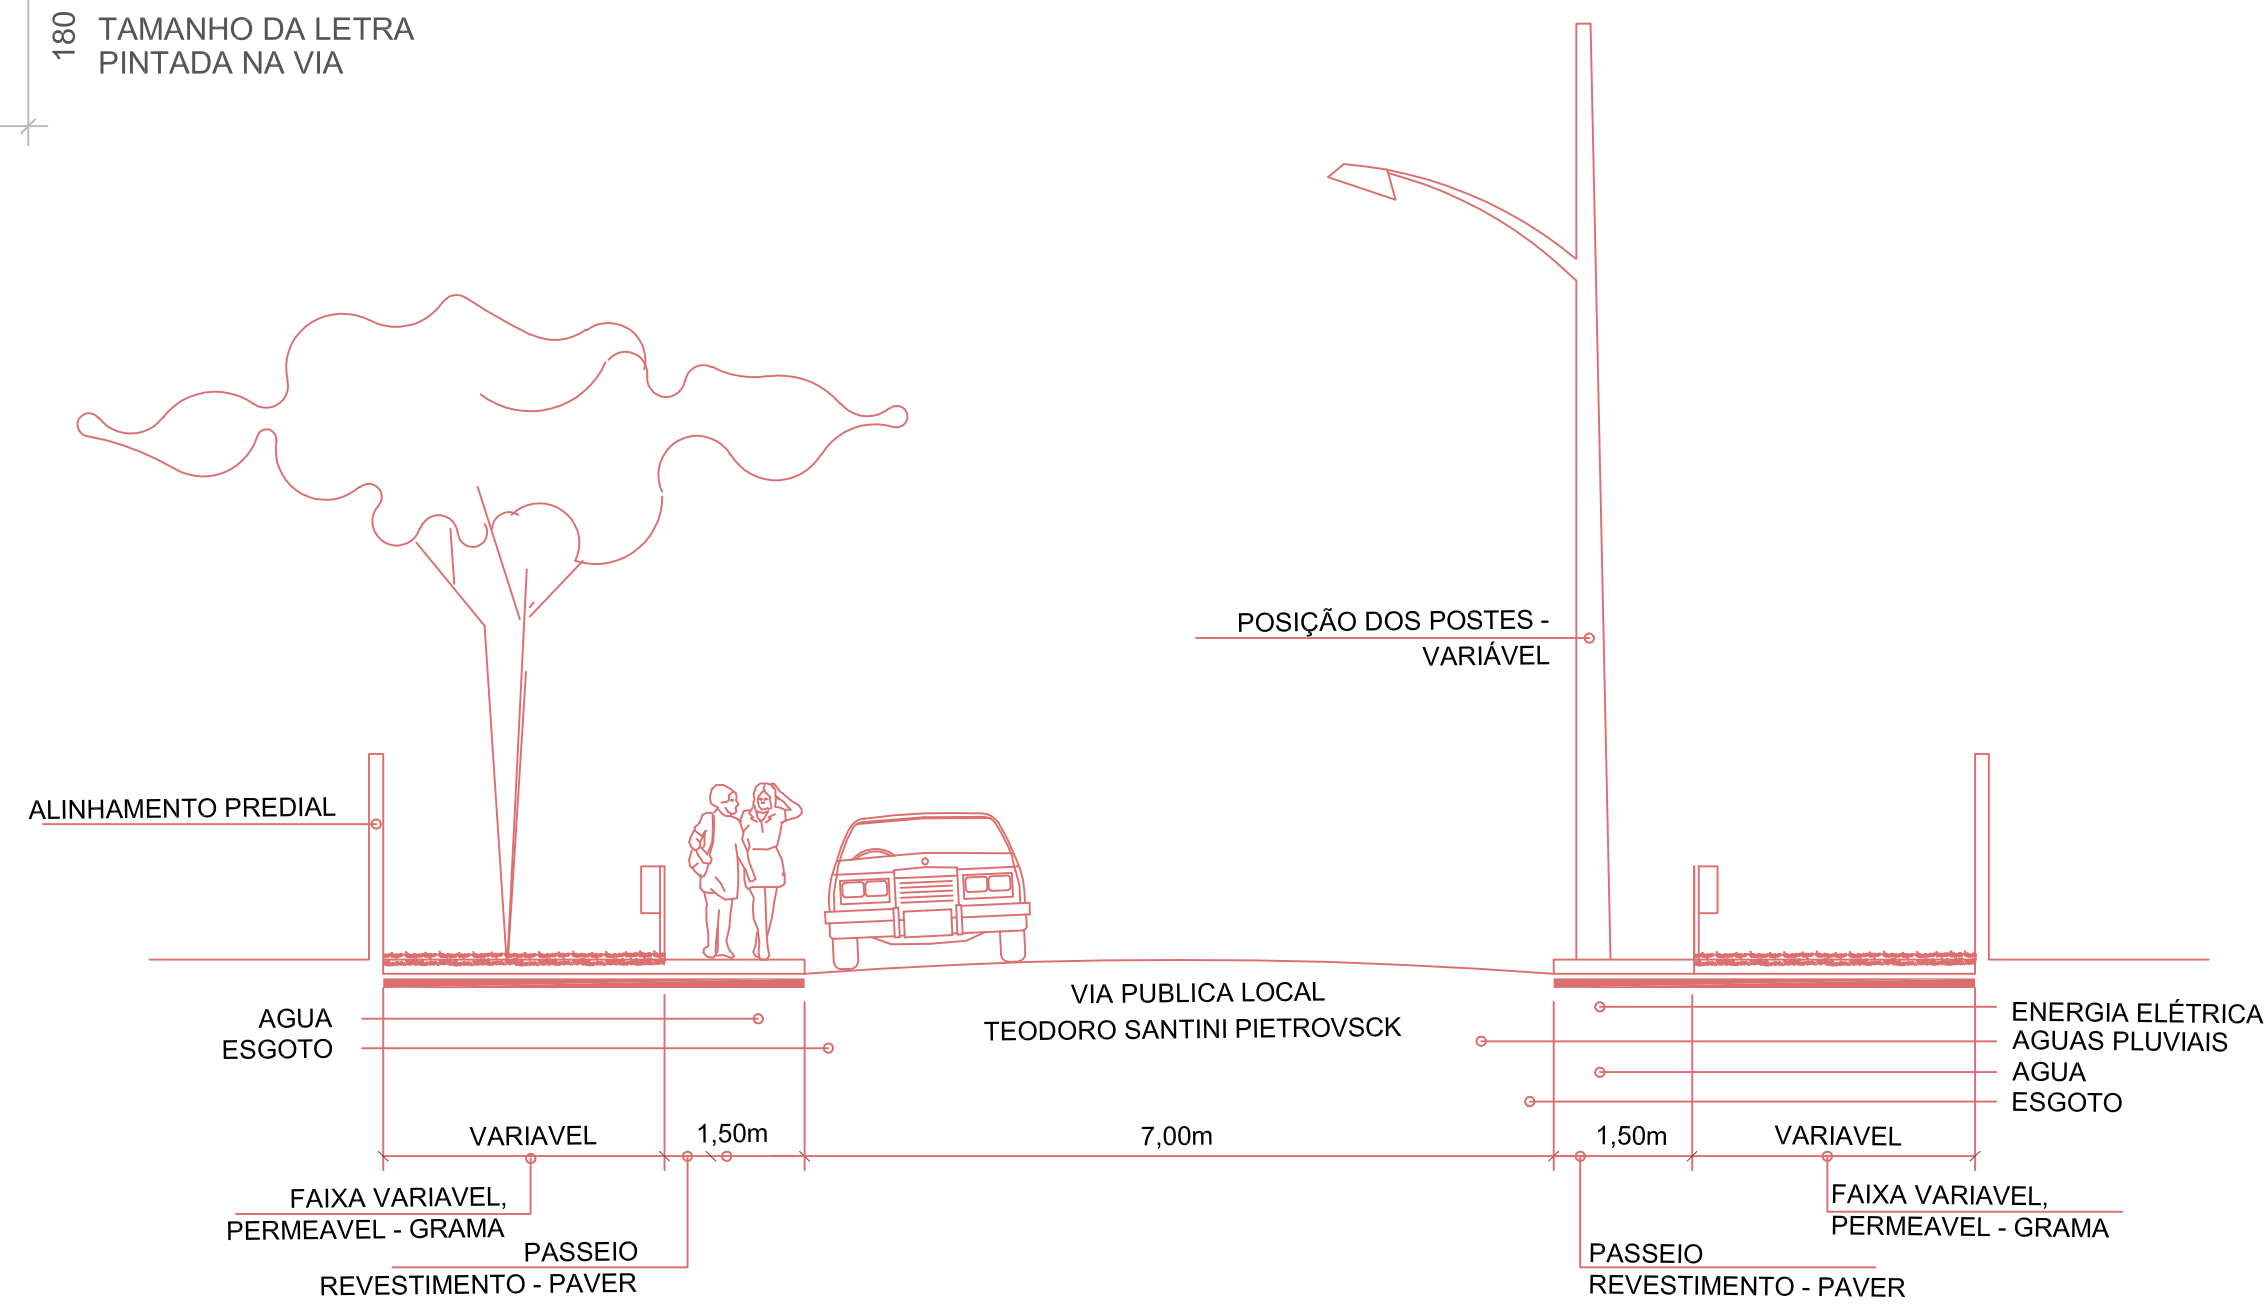

CORTE ESQUEMÁTICO
SEM ESCALA

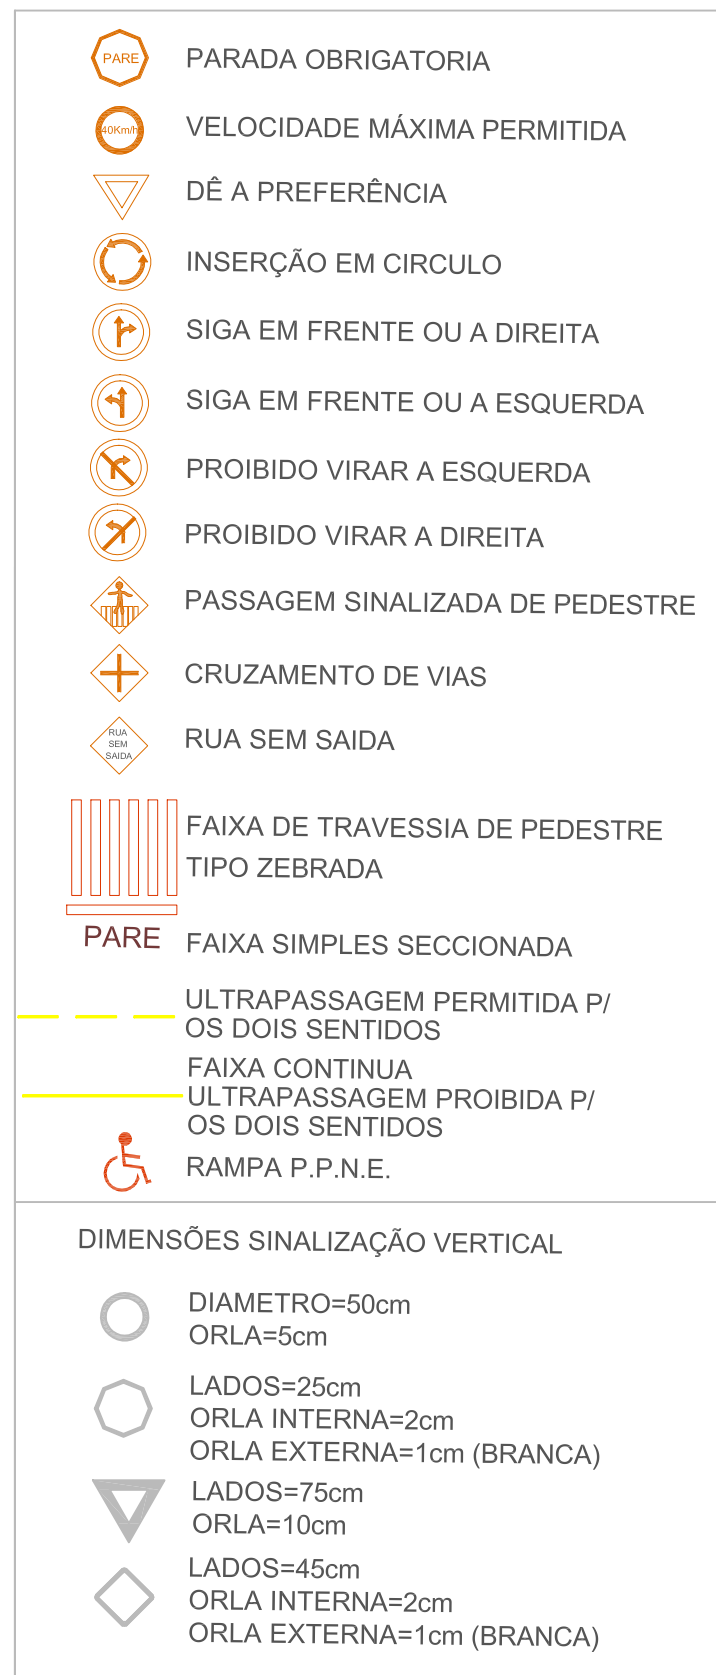

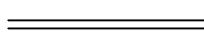POSTE SEÇÃO CIRCULAR (MANTER)  POSTE SEÇÃO QUADRADA (MANTER)  POSTE NOVO  ÁRVORE EXISTENTE A MANTER  PALMEIRA EXISTENTE A MANTER  ARAUCÁRIA EXISTENTE A MANTER  ÁRVORES REMOVIDAS  ÁRVORES NOVAS PEQUENO PORTE  ÁRVORES NOVAS MEDIO PORTE  BOCA DE LOBO  TELEFONE PUBLICO  SEMÁFORO  LIXEIRA  ALINHAMENTO PREDIAL PROJ. 	CERCA / GRADE  MURO EM ALVENARIA  MEIO FIO EXISTENTE  EIXO / ESTACAS  CURVAS DE NÍVEL  GRAMA  CALÇADA EM PAVER  ASFALTO PROPOSTO  MEIO FIO/GUIA REBAIXADA A EXECUTAR 
 PREFEITURA DO MUNICÍPIO DE ARAUCÁRIA	
CONTEÚDO: PROJETO DE SINALIZAÇÃO E PAISAGISMO	
TRECHO: RUA TEODORO SANTINI PIETROVSKI	
ESPECIFICAÇÃO: LOTE ÚNICO	
ENG. RESPONSÁVEL: FABIO ALCEU FERNANDES	PRANCHA PROJETO N.º
RESPONSÁVEL TÉCNICO: FABIO ALCEU FERNANDES	CREA – PR 73222/D
DESENHISTA: *****	
ESCALA: INDICADA	DATA: 2015