
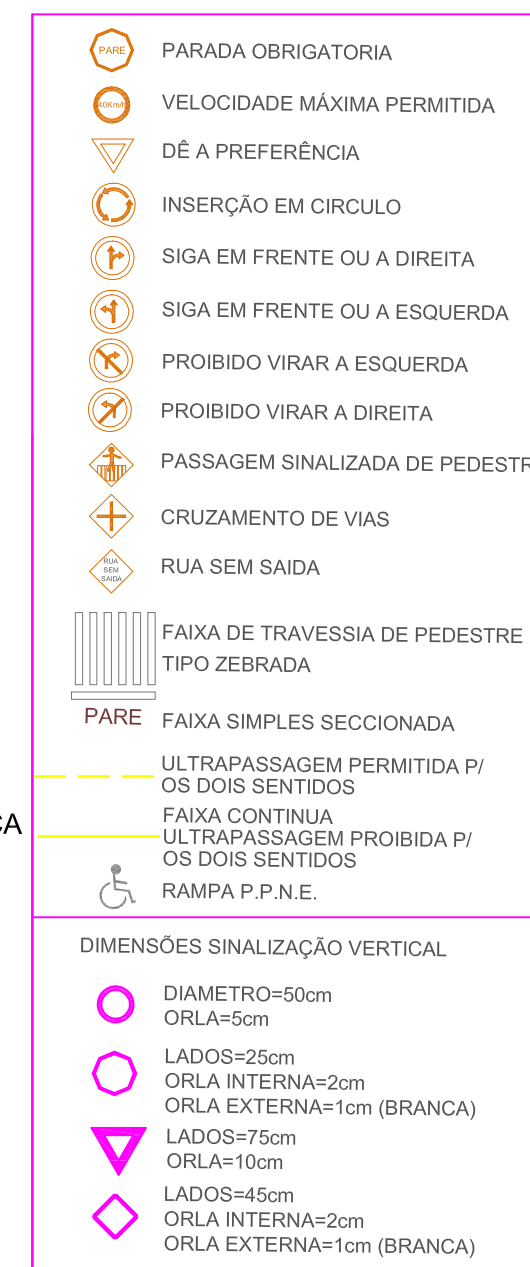
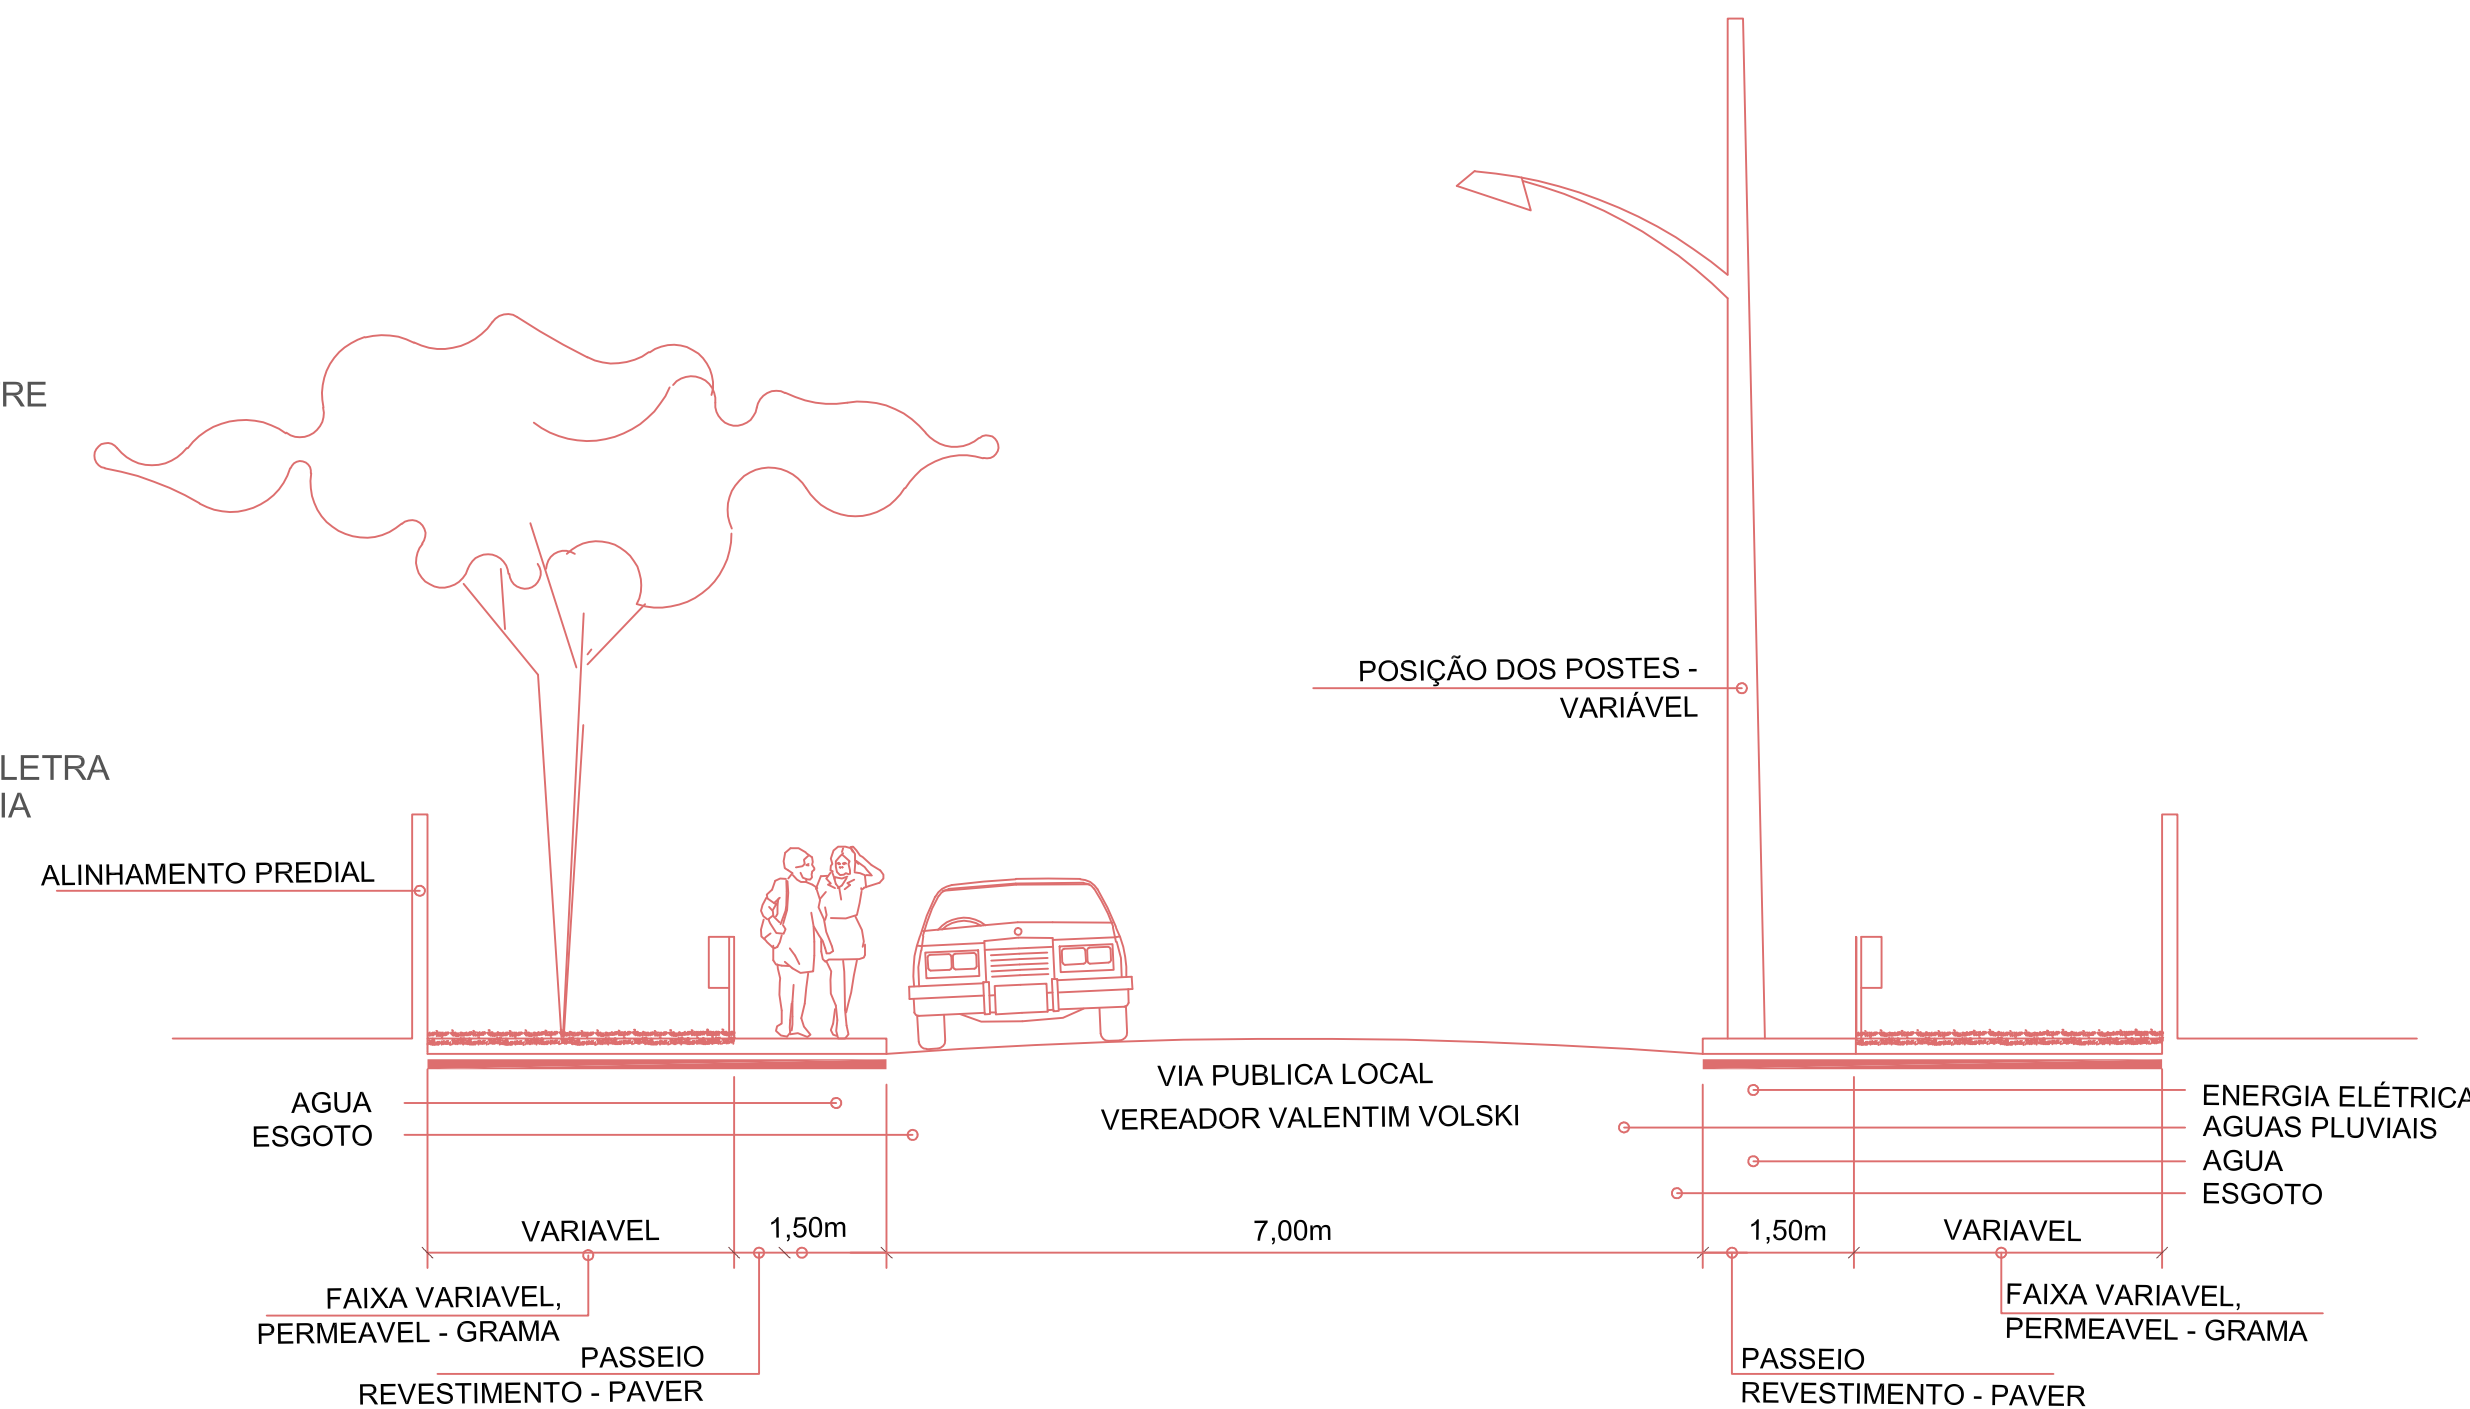
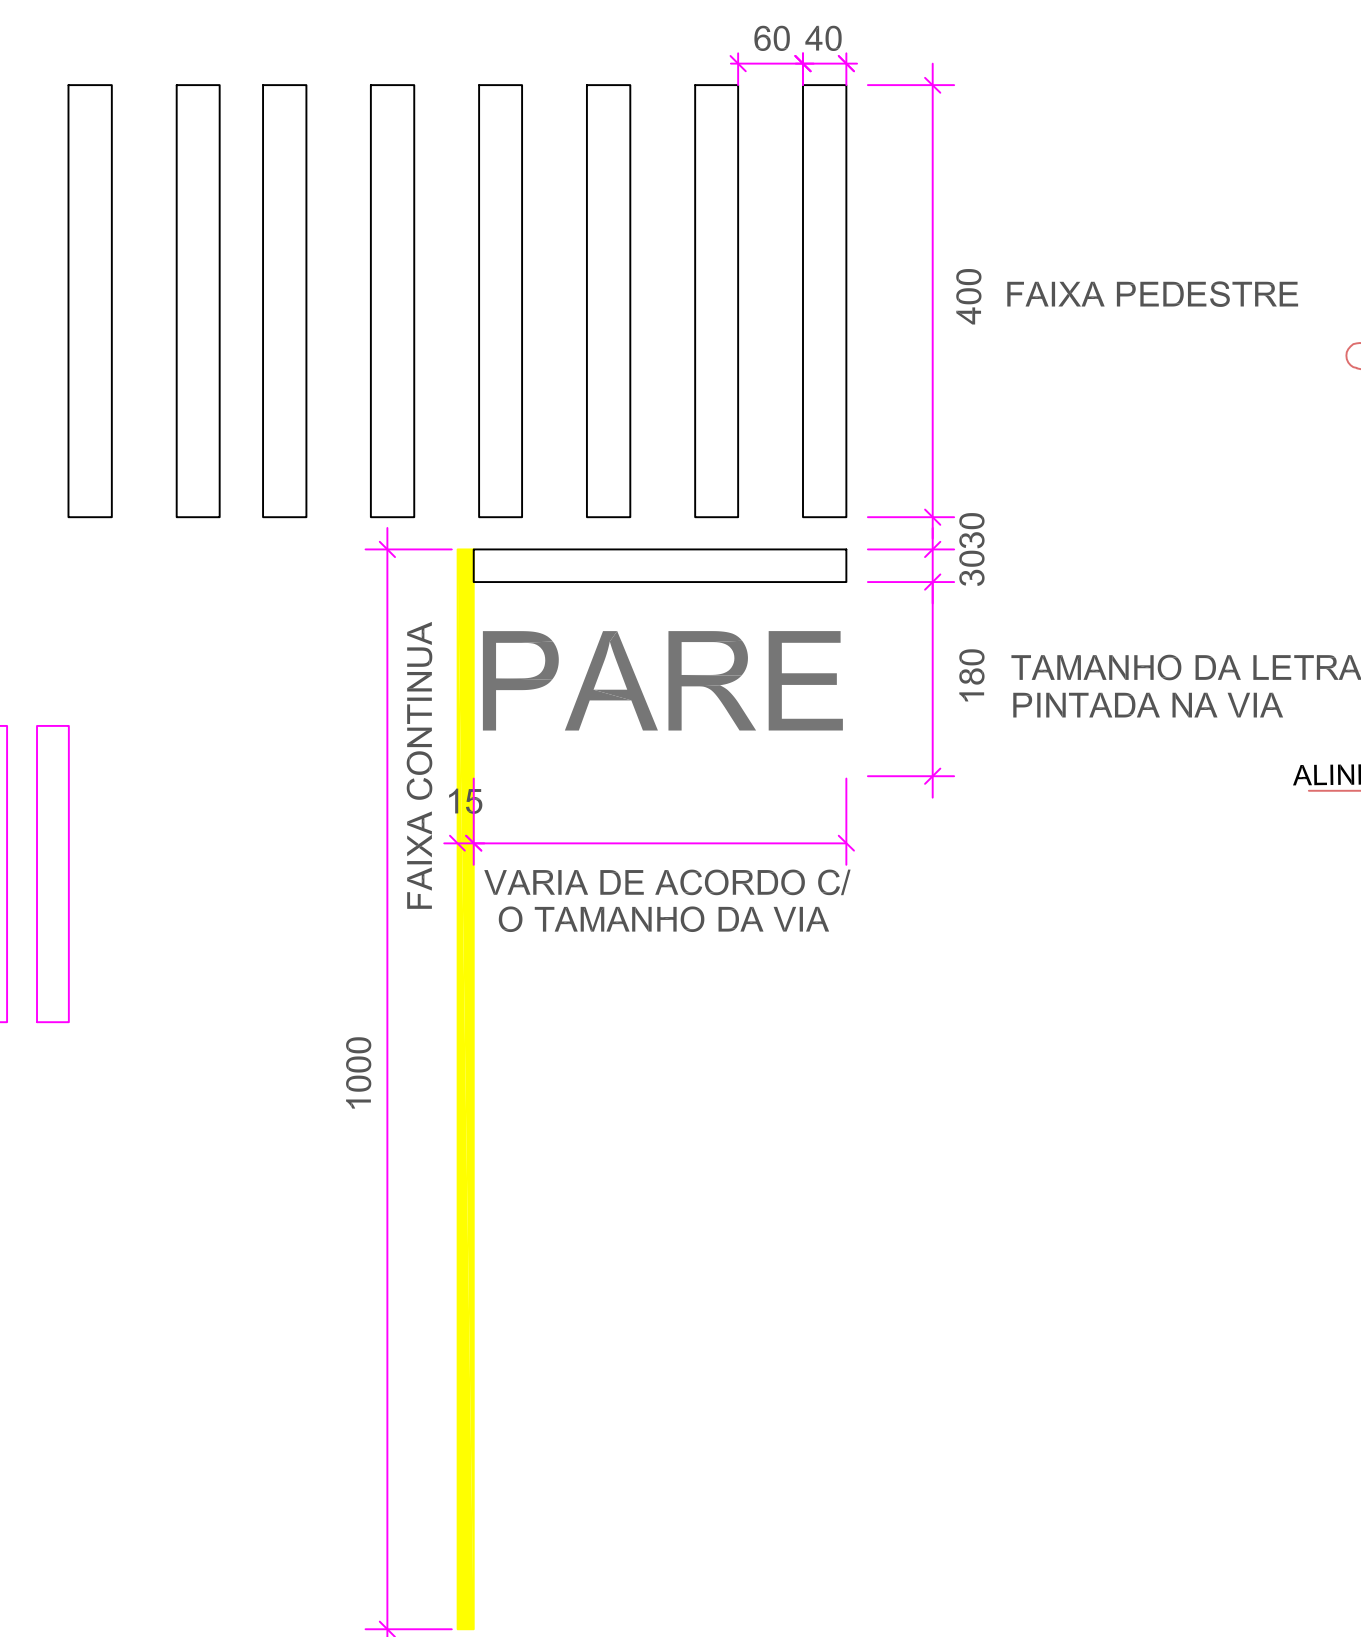
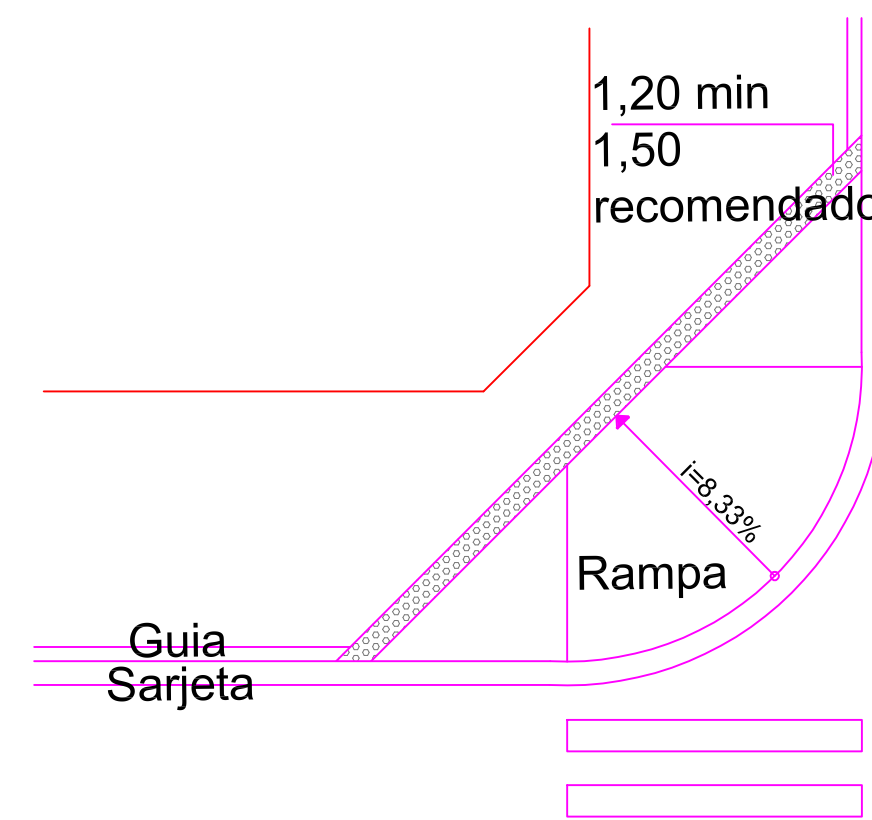
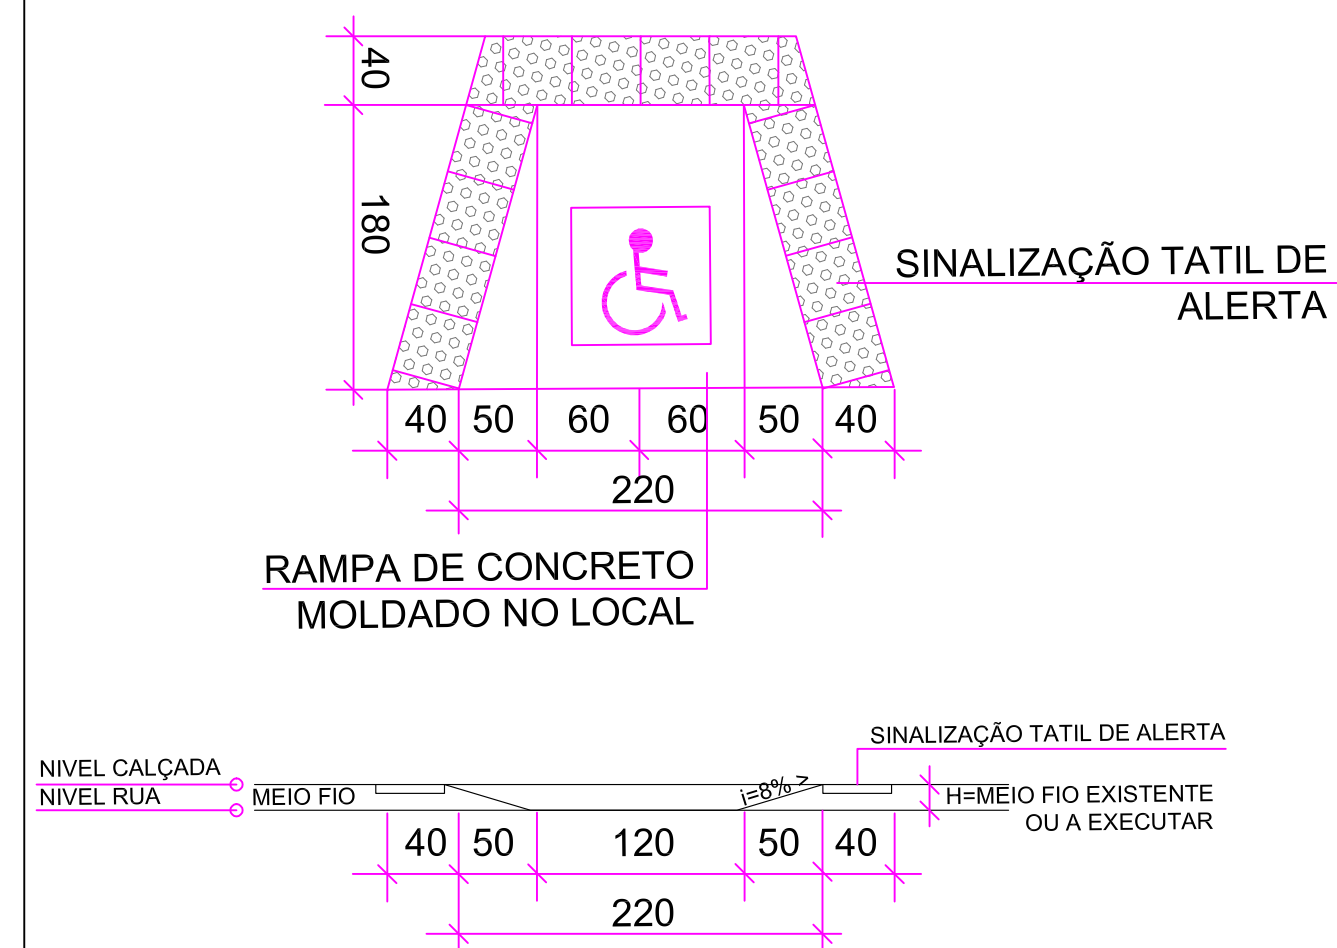
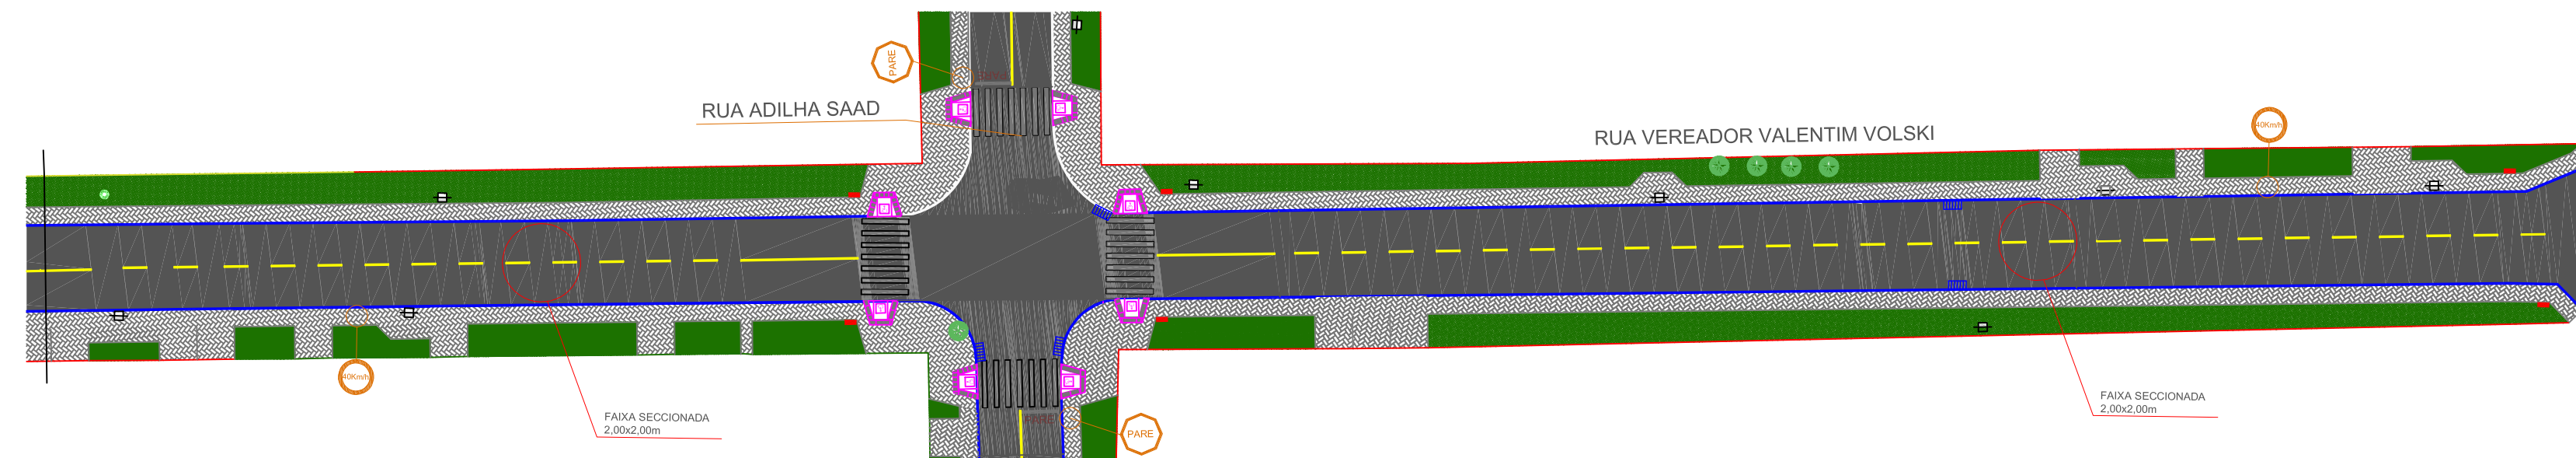


 

CONVENÇÕES			
POSTE SEÇÃO CIRCULAR (MANTER)		CERCA / GRADE	
POSTE SEÇÃO QUADRADA (MANTER)		MURO EM ALVENARIA	
POSTE NOVO		MEIO FIO EXISTENTE	
ÁRVORE EXISTENTE A MANTER		EIXO / ESTACAS	
PALMEIRA EXISTENTE A MANTER		CURVAS DE NÍVEL	
ARAUCÁRIA EXISTENTE A MANTER		GRAMA	
ÁRVORES REMOVIDAS		PAVER	
ÁRVORES NOVAS PEQUENO PORTE		ASFALTO PROPOSTO	
ÁRVORES NOVAS MEDIO PORTE		MEIO FIO/GUIA REBAIXADA A EXECUTAR	
BOCA DE LOBO			
TELEFONE PÚBLICO			
SEMÁFORO			
LIXEIRA			
ALINHAMENTO PREDIAL PROJ.			