
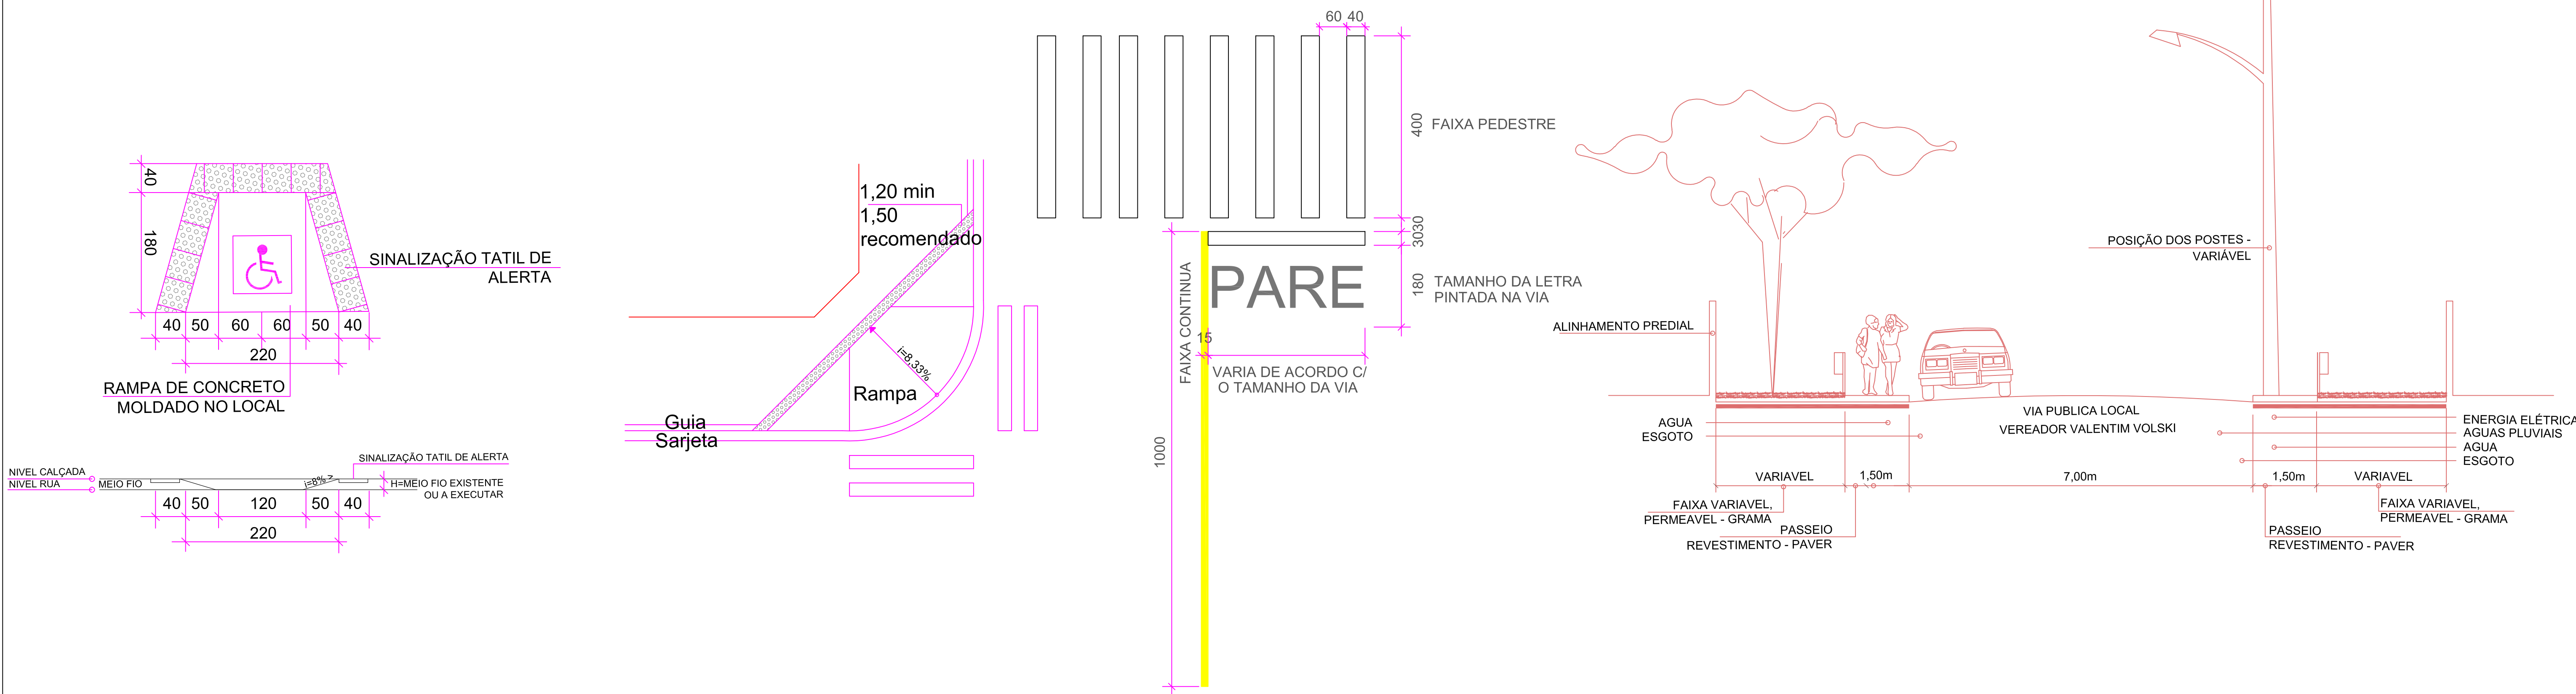


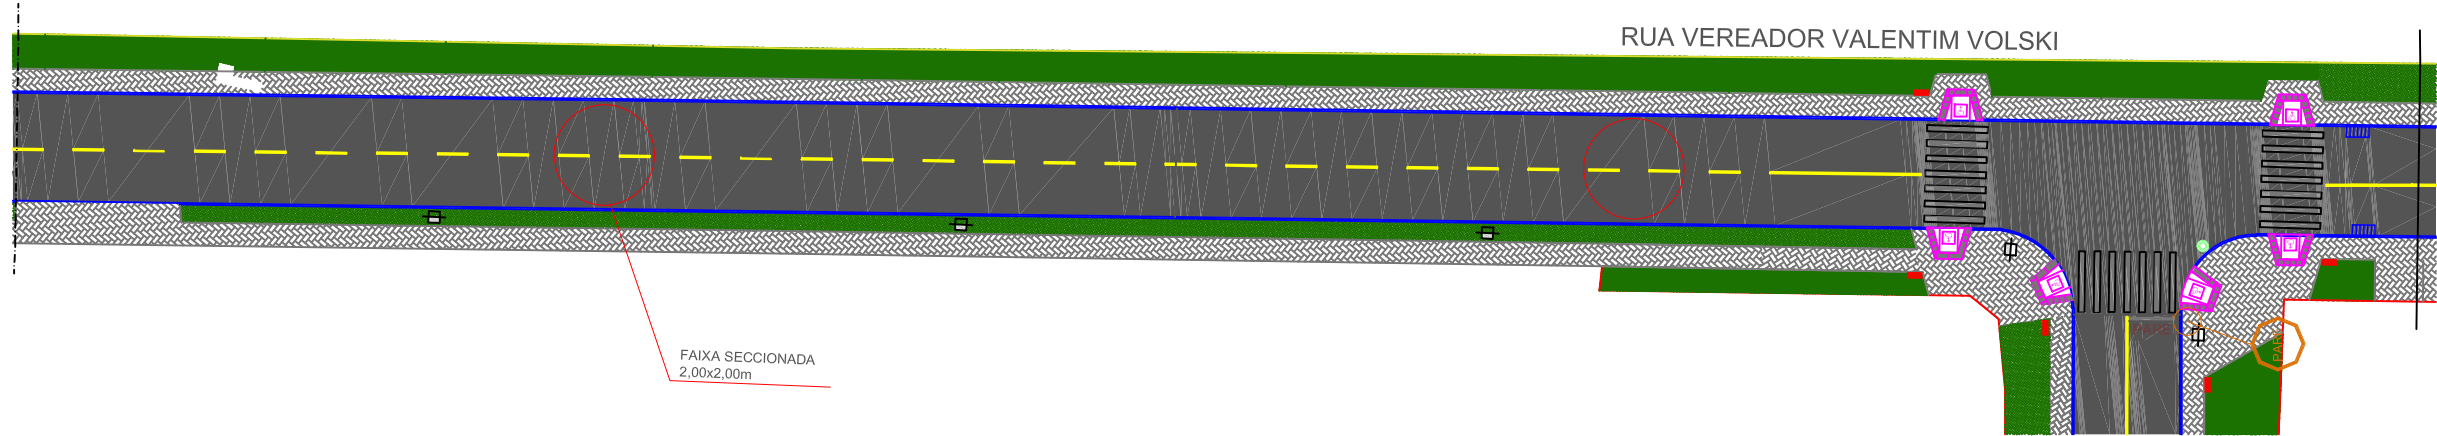

PARADA OBRIGATORIA

VELOCIDADE MÁXIMA PERMITIDA

DE A PREFERÊNCIA

INSERÇÃO EM CÍRCULO

SIGA EM FRENTE OU A DIREITA

SIGA EM FRENTE OU A ESQUERDA

PROIBIDO VIRAR A ESQUERDA

PROIBIDO VIRAR A DIREITA

PASSAGEM SINALIZADA DE PEDESTRE

CRUZAMENTO DE VIAS

RUA SEM SAÍDA

FAIXA DE TRAVESSIA DE PEDESTRE TIPO ZEBRADA

PARE

FAIXA SIMPLES SECCIONADA

ULTRAPASSAGEM PERMITIDA P/ OS DOIS SENTIDOS

FAIXA CONTÍNUA

ULTRAPASSAGEM PROIBIDA P/ OS DOIS SENTIDOS

RAMPA P.P.N.E.

RAMPA P.P.N.E.

DIMENSÕES SINALIZAÇÃO VERTICAL

DIAMETRO=50cm

ORLA=5cm

LADOS=25cm

ORLA INTERNA=2cm

ORLA EXTERNA=1cm (BRANCA)

LADOS=75cm

ORLA=10cm

LADOS=45cm

ORLA INTERNA=2cm

ORLA EXTERNA=1cm (BRANCA)

CONVENÇÕES		
POSTE SEÇÃO CIRCULAR (MANTER)		CERCA / GRADE
POSTE SEÇÃO QUADRADA (MANTER)		MURO EM ALVENARIA
POSTE NOVO		MEIO FIO EXISTENTE
ÁRVORE EXISTENTE A MANTER		EIXO / ESTACAS
PALMEIRA EXISTENTE A MANTER		CURVAS DE NÍVEL
ARAUCÁRIA EXISTENTE A MANTER		GRAMA
ÁRVORES REMOVIDAS		PAVER
ÁRVORES NOVAS PEQUENO PORTE		ASFALTO PROPOSTO
ÁRVORES NOVAS MEDIO PORTE		MEIO FIO/GUIA REBAIXADA A EXECUTAR
BOCA DE LOBO		
TELEFONE PUBLICO		
SEMÁFORO		
LIXEIRA		
ALINHAMENTO PREDIAL PROJ.		

DETALHE RAMPA P.P.N.E.
SEM ESCALA

DETALHE (2) RAMPA P.P.N.E.
SEM ESCALA

DETALHE SINALIZAÇÃO HORIZONTAL
SEM ESCALA

CORTE ESQUEMÁTICO
SEM ESCALA

PREFEITURA DO MUNICÍPIO DE ARAUCÁRIA

CONTEÚDO:
PROJETO DE SINALIZAÇÃO E PAISAGISMO

TRECHO:
RUA VEREADOR VALENTIM VOLSKI

ESPECIFICAÇÃO:
LOTE ÚNICO

ENG. RESPONSÁVEL:
FABIO ALCEU FERNANDES

CREA - PR 73222/D

RESPONSÁVEL TÉCNICO:
FABIO ALCEU FERNANDES

CREA - PR 73222/D

DESENHISTA:

ESCALA:
1/500

DATA:
2015

FRANCHA
PROJETO Nº

2/3