
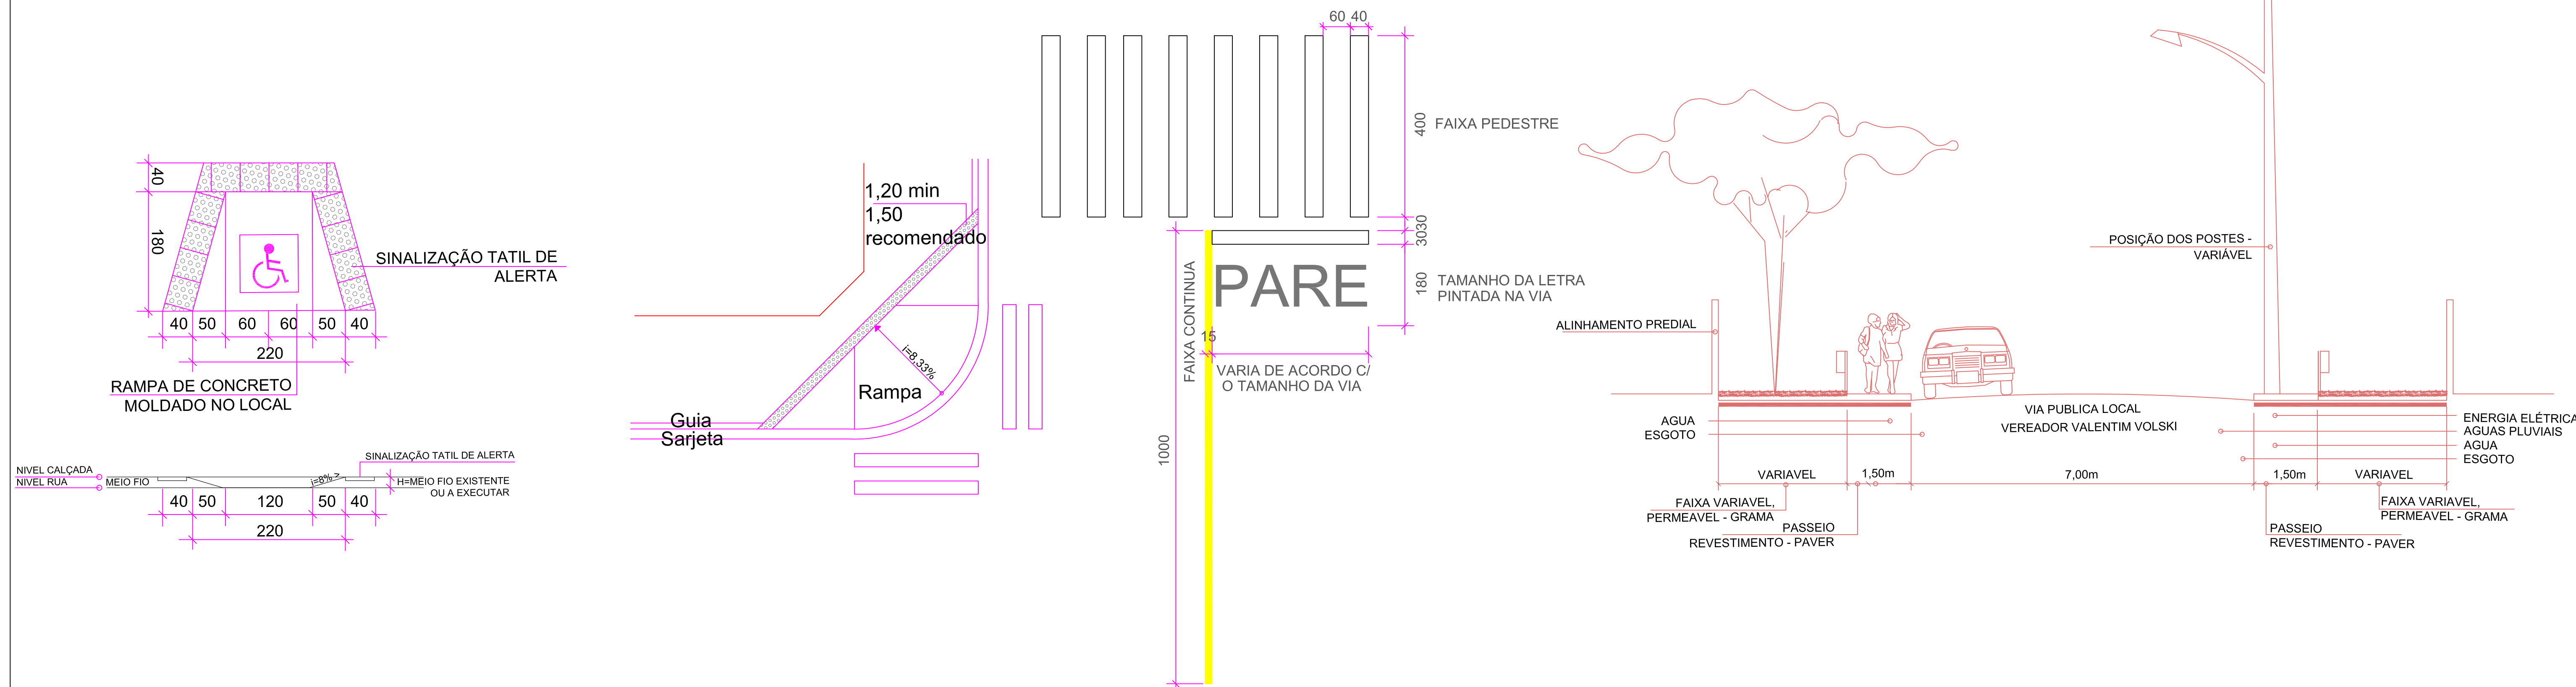


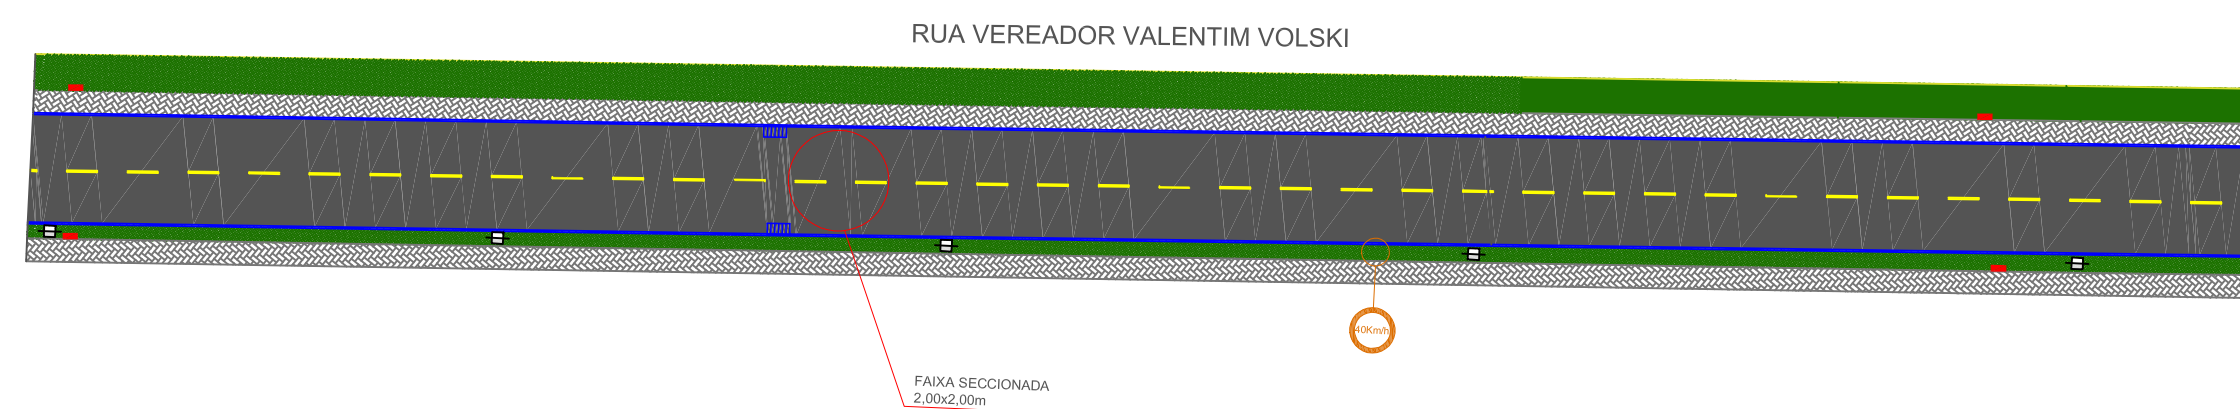

CONVENÇÕES

POSTE SEÇÃO CIRCULAR (MANTER)

POSTE SEÇÃO QUADRADA (MANTER)

POSTE NOVO

ÁRVORE EXISTENTE A MANTER

PALMEIRA EXISTENTE A MANTER

ARAUCÁRIA EXISTENTE A MANTER

ÁRVORES REMOVIDAS

ÁRVORES NOVAS PEQUENO PORTE

ÁRVORES NOVAS MEDIO PORTE

BOCA DE LOBO

TELEFONE PUBLICO

SEMÁFORO

LIXEIRA

ALINHAMENTO PREDIAL PROJ.

CERCA / GRADE

MURO EM ALVENARIA

MEIO FIO EXISTENTE

EIXO / ESTACAS

CURVAS DE NÍVEL

GRAMA

PAVER

ASFALTO PROPOSTO

MEIO FIO/GUIA REBAIXADA A EXECUTAR

</