


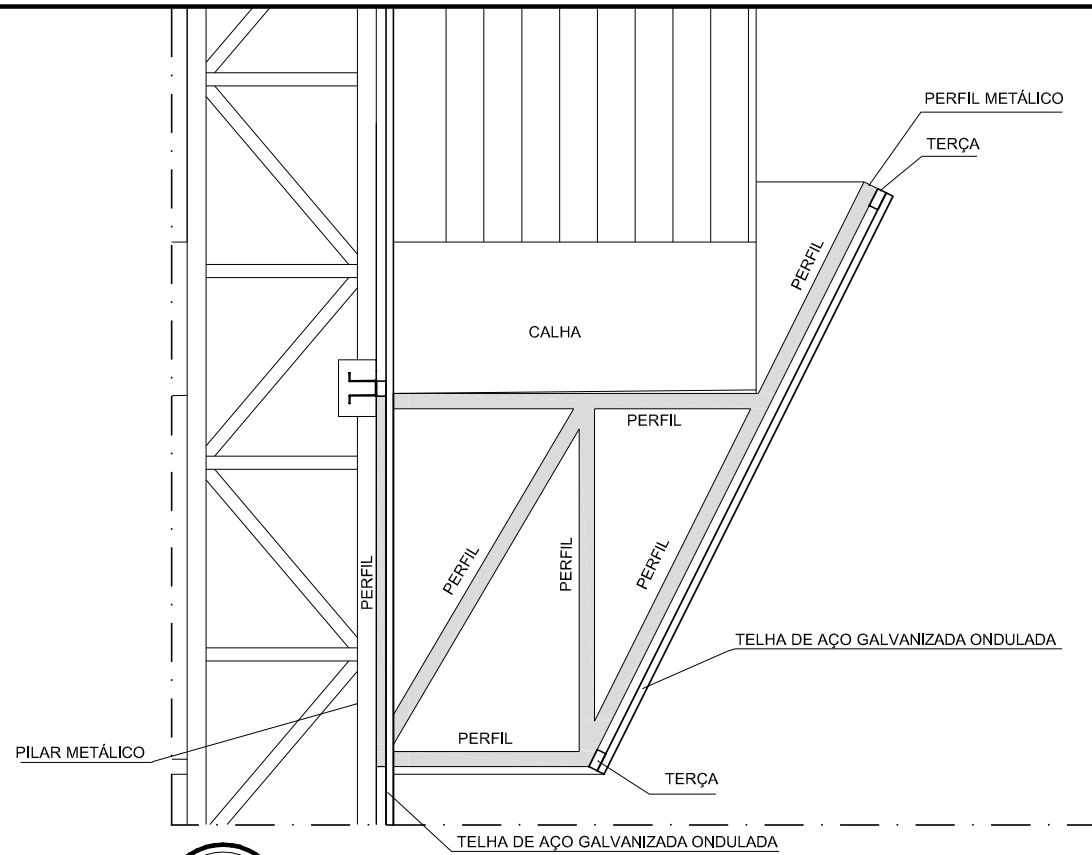


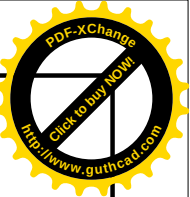


Detalhe 01
PERFIL METÁLICO 1
ESCALA 1/ 20

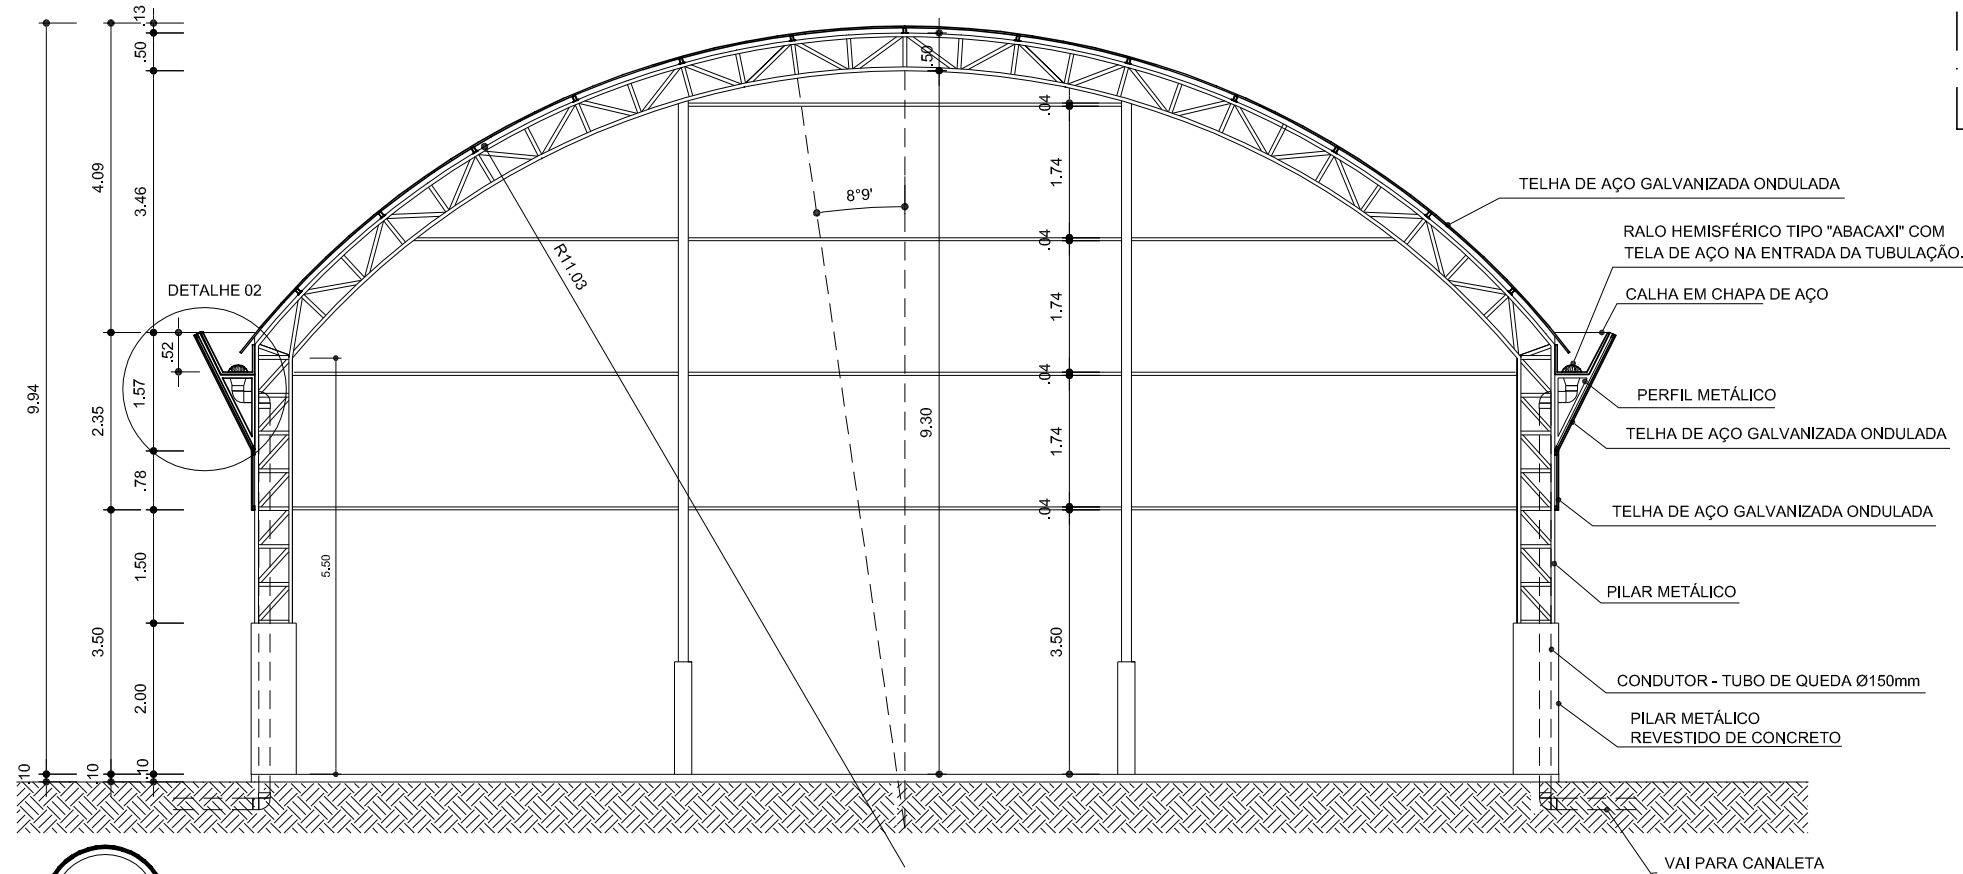

ARQ 03/07
CORTE B B
ESCALA 1/ 100

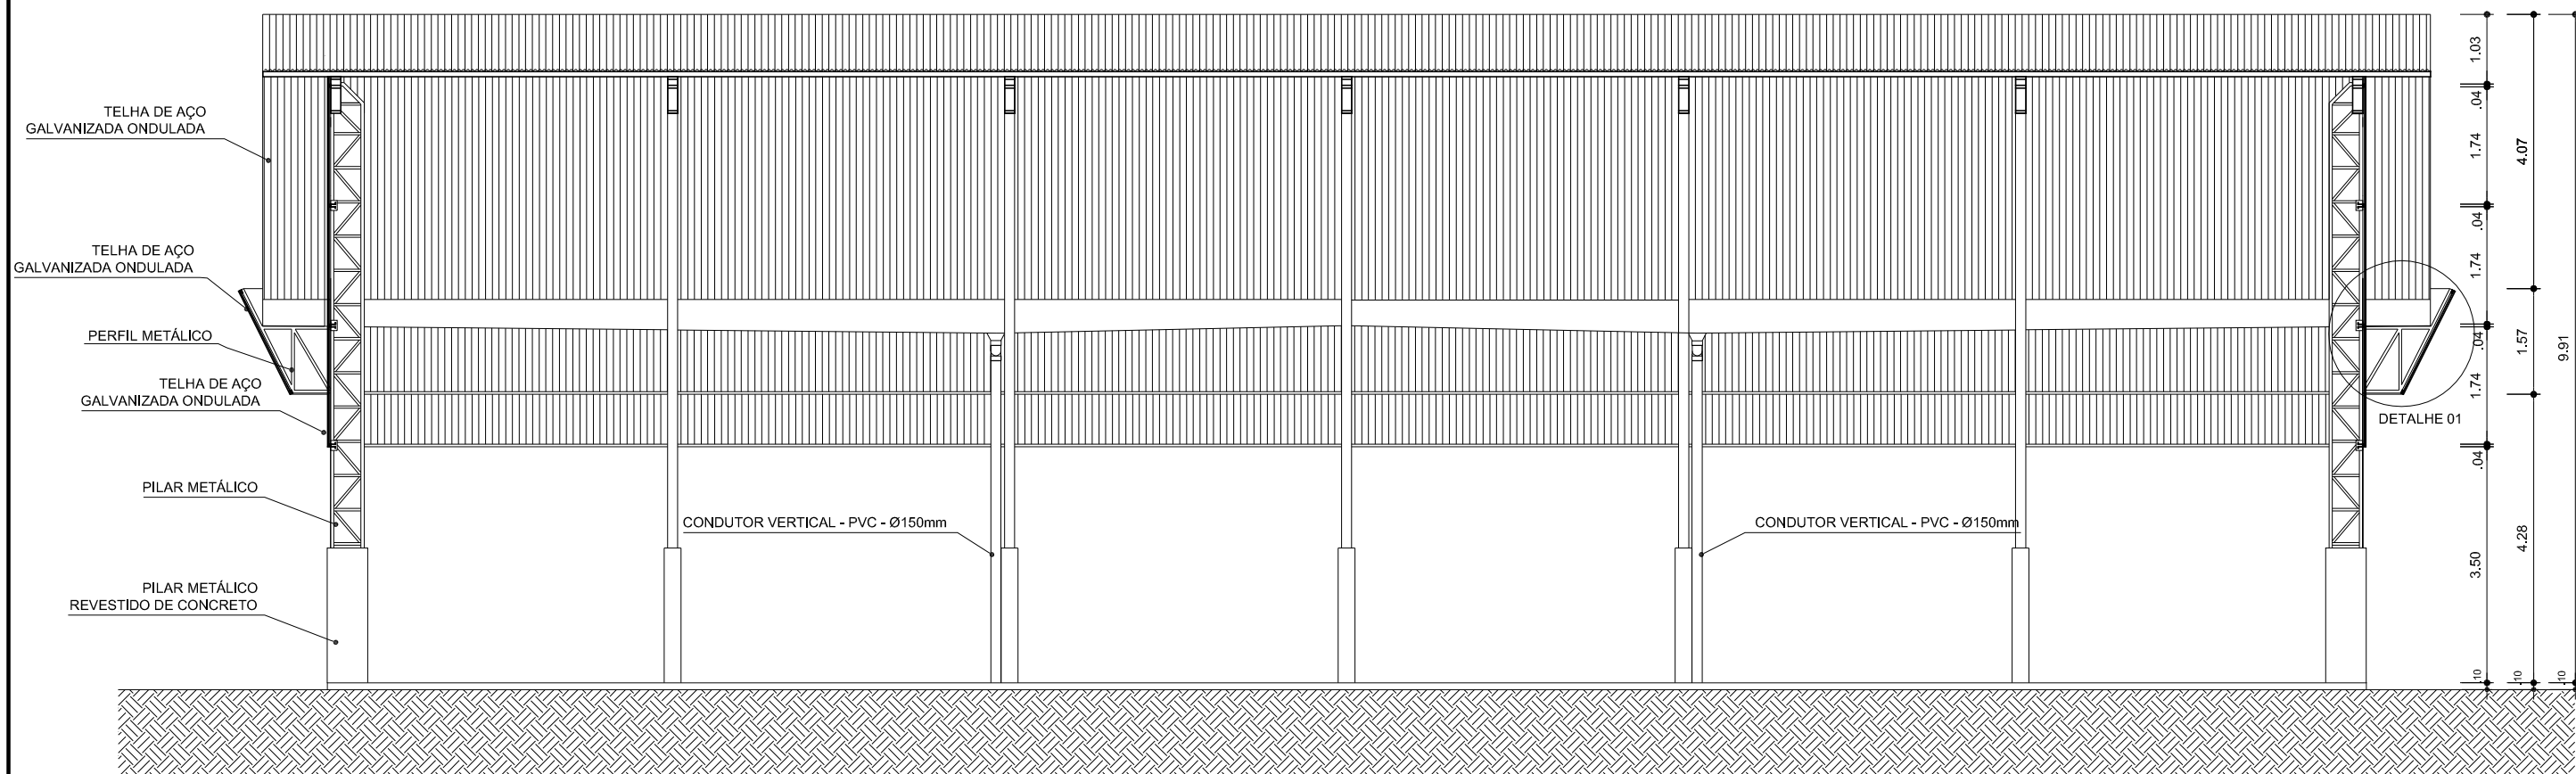

ARQ 02/07
CORTE A A
ESCALA 1/ 100

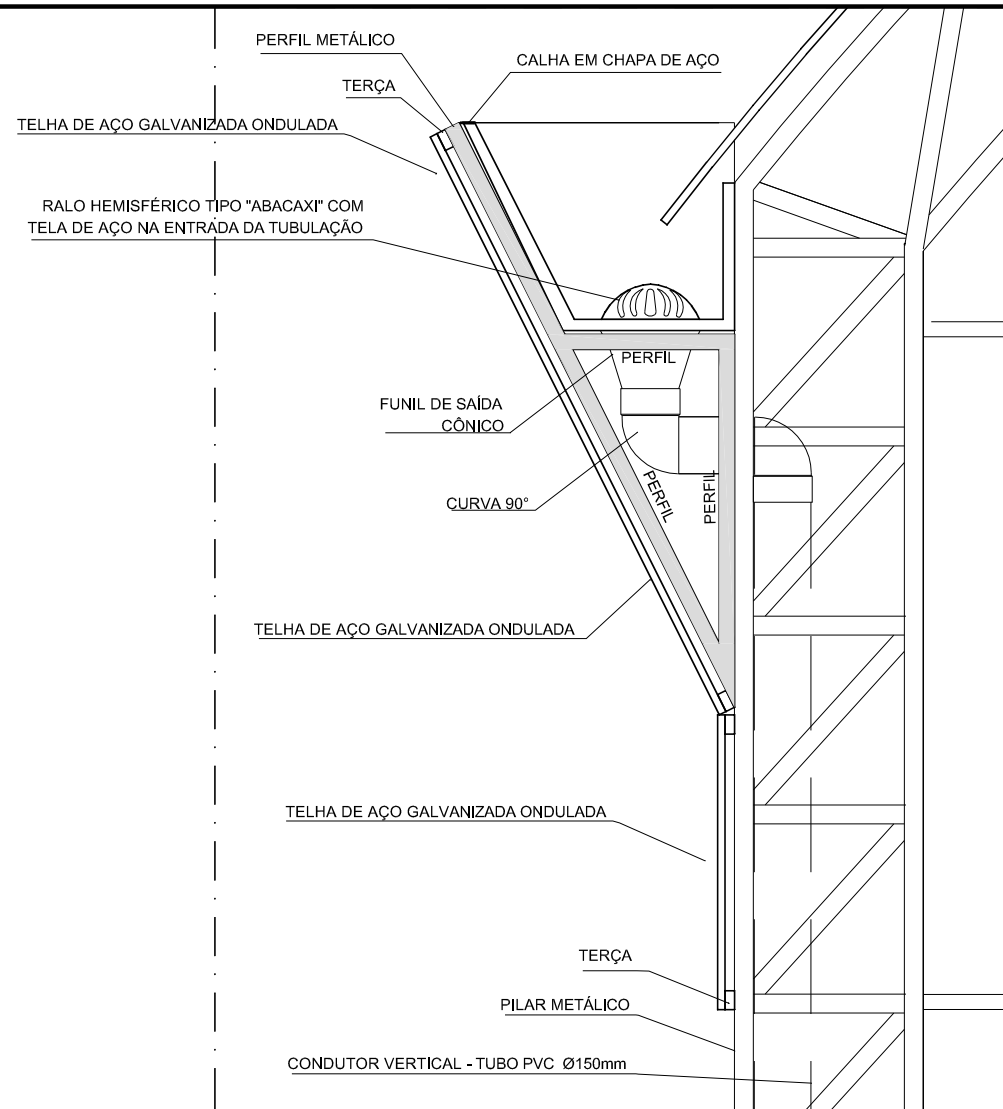

Detalhe 02
PERFIL METÁLICO 2
ESCALA 1/ 20



Ministério da Educação

FNDE Fundo Nacional de Desenvolvimento da Educação

PROJETO PADRÃO - FNDE

MUNICÍPIO – UF: MUNICÍPIO DE ARAUCÁRIA - PARANÁ

PROPRIETÁRIO: ESCOLA MUNICIPAL AYRTON SENNA

ENDEREÇO: RUA AVESTRUZ, 160 - ARAUCÁRIA - PR

PROPRIETÁRIO PREFEITURA MUNICIPAL DE ARAUCÁRIA

RESP. TÉCNICO SARAH BARRAL PIÑEIRO CREA CAU - 100368-2

DLFO

CREA

RA

OBSERVAÇÕES:

COBERTURA DE QUADRA PROJETO ARQUITETÔNICO

COORDENAÇÃO
CGEST - Coordenação
Geral de Infraestrutura
Educcional

COBERTURA DE QUADRA (627m²)
CORTES

ARQ

FORMATO
A2 (594 X 420)

REVISÃO
R.00
R.00
R.00

ESCALA
INDICADA
DATA EMISSÃO
JULHO/2011

PRANCHA
02/05

ESCALA DE PLOTAGEM 1:1
COD-COR PENL R00
1 7 0.00
2 7 0.00
3 7 0.00
4 7 0.00
5 7 0.00
6 7 0.00
7 7 0.00
8 7 0.00
9 7 0.00
10 7 0.00
15 7 0.00
20 7 0.00
25 7 0.00
30 7 0.00
35 7 0.00
40 7 0.00
45 7 0.00
50 7 0.00
55 7 0.00
60 7 0.00
65 7 0.00
70 7 0.00
75 7 0.00
80 7 0.00
85 7 0.00
90 7 0.00
95 7 0.00
100 7 0.00