

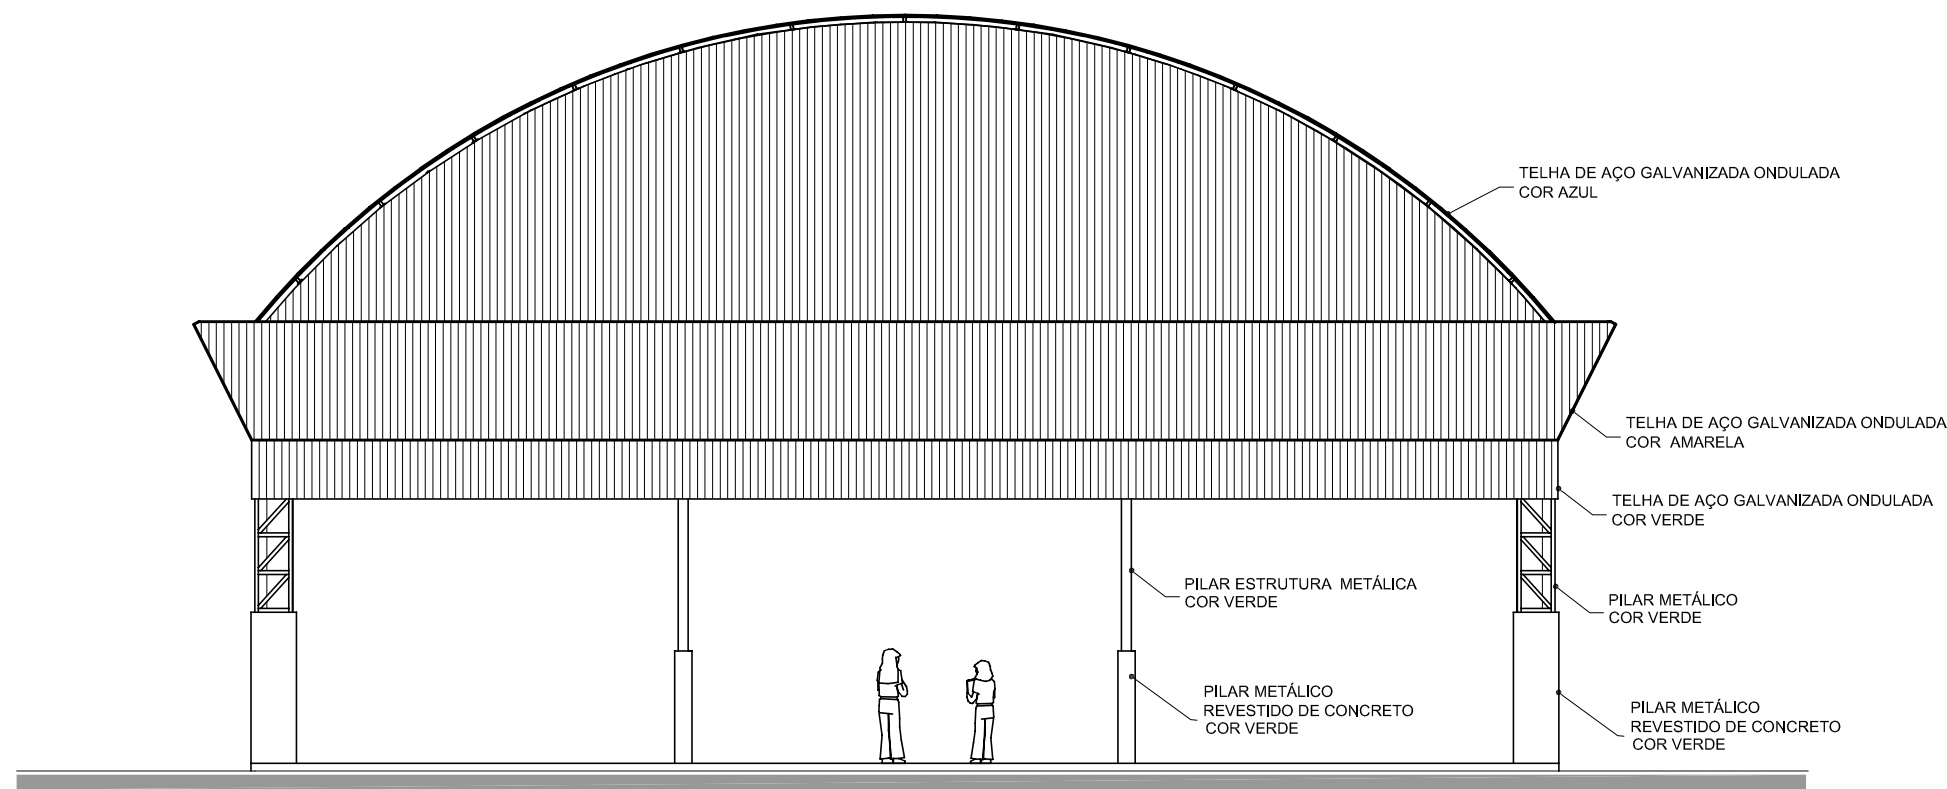
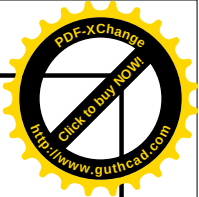


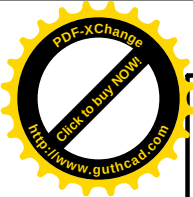

ARQ 04/07 FACHADA 1 ESCALA 1/ 100

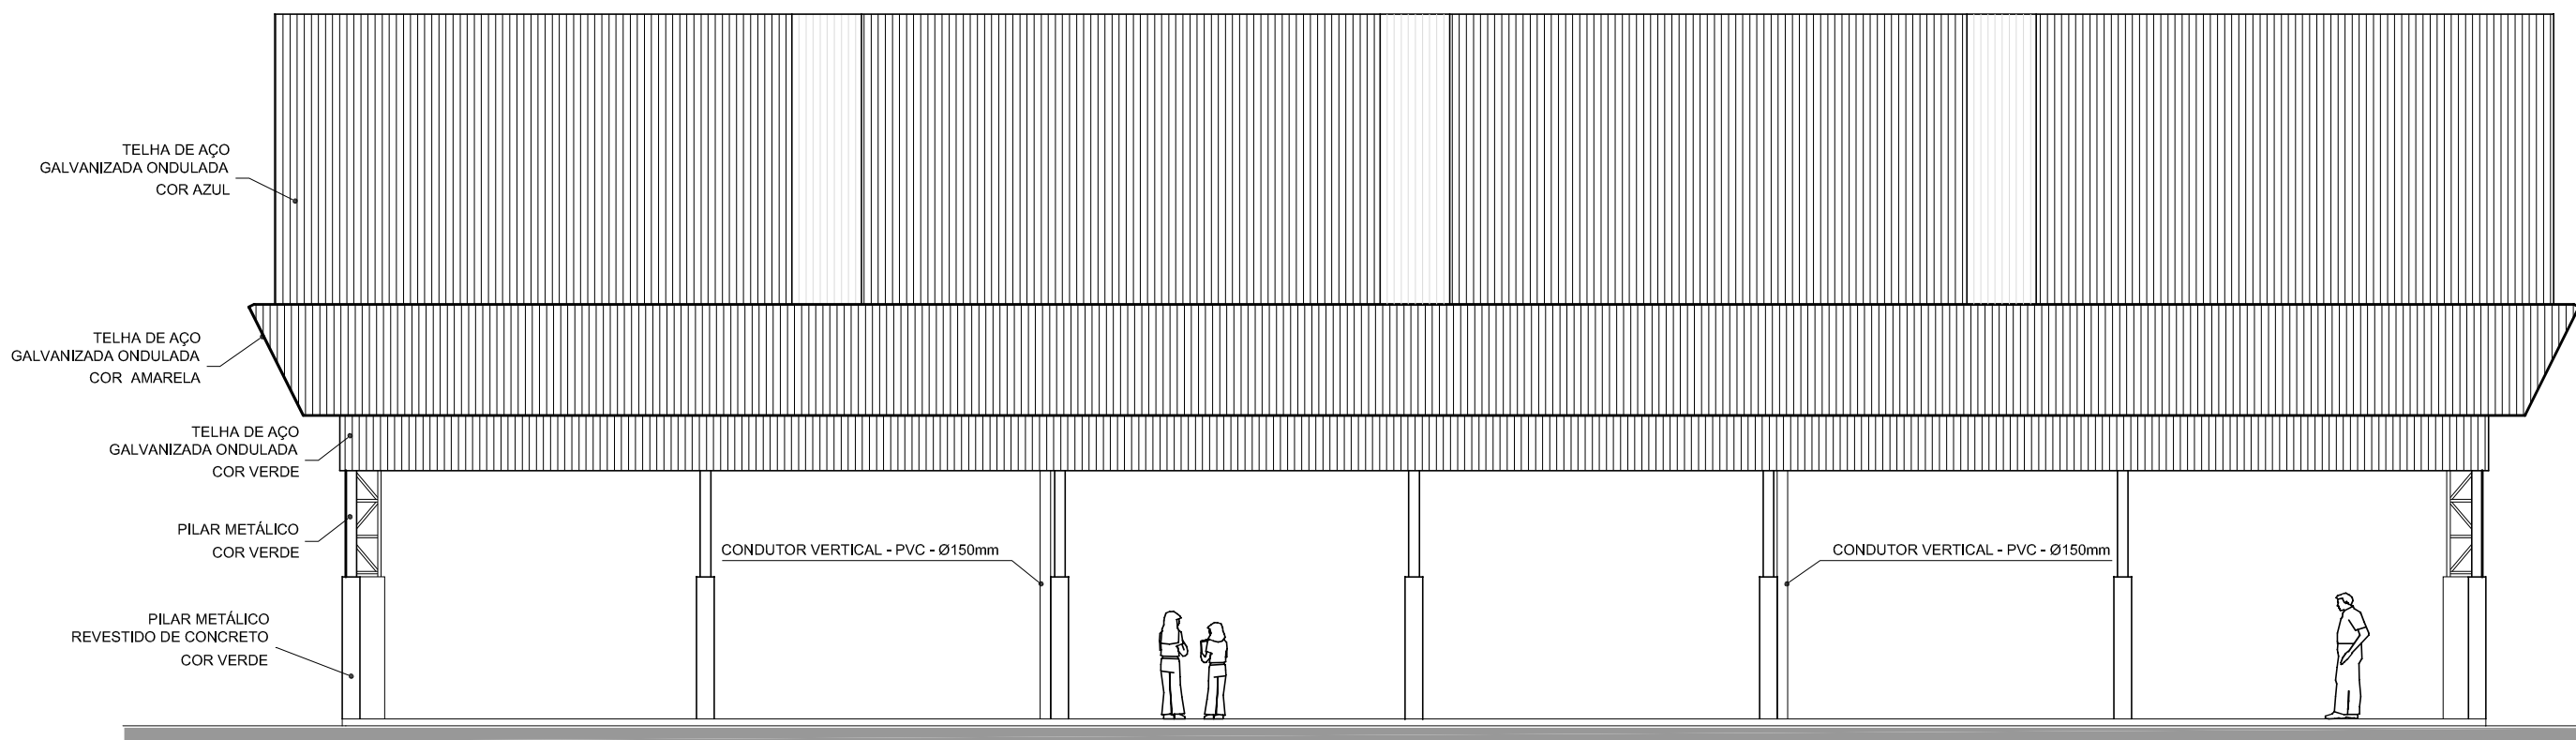

ARQ 05/07 FACHADA 2 ESCALA 1/ 100

GOVERNO FEDERAL BRASIL PAÍS RICO É PAÍS SEM POBREZA		Ministério da Educação	FNDE Fundo Nacional de Desenvolvimento da Educação	
PROJETO PADRÃO - FNDE				
MUNICÍPIO – UF: MUNICÍPIO DE ARAUCÁRIA - PARANÁ				
PROPRIETÁRIO: ESCOLA MUNICIPAL AYRTON SENNA				
ENDEREÇO: RUA AVESTRUZ, 160 - ARAUCÁRIA - PR				
PROPRIETÁRIO PREFEITURA MUNICIPAL DE ARAUCÁRIA				
RESP. TÉCNICO SARAH BARRAL PIÑEIRO		CREA CAU - 100368-2		
DLFO		CREA		
		RA		
OBSERVAÇÕES:				
COBERTURA DE QUADRA				
PROJETO ARQUITETÔNICO				
COORDENAÇÃO CGEST - Coordenação Geral de Infraestrutura Educacional	COBERTURA DE QUADRA (627m²) FACHADAS		ARQ	
	REVISÃO R.00 R.00 R.00	ESCALA 1/100		PRANCHA 03/05
		DATA EMISSÃO JULHO/2011		
FORMATO A2 (594 X 420)				

ESCALA DE PLOTAGEM 1:1		
1.	0.50	0.50
2.	0.25	0.25
3.	0.20	0.20
4.	0.15	0.15
5.	0.10	0.10
6.	0.08	0.08
7.	0.05	0.05
8.	0.04	0.04
9.	0.03	0.03
10.	0.02	0.02
20.	0.10	0.10
40.	0.20	0.20
60.	0.30	0.30
80.	0.40	0.40
100.	0.50	0.50
120.	0.60	0.60
140.	0.70	0.70
160.	0.80	0.80
180.	0.90	0.90
200.	1.00	1.00
220.	1.10	1.10
240.	1.20	1.20
260.	1.30	1.30
280.	1.40	1.40
300.	1.50	1.50