

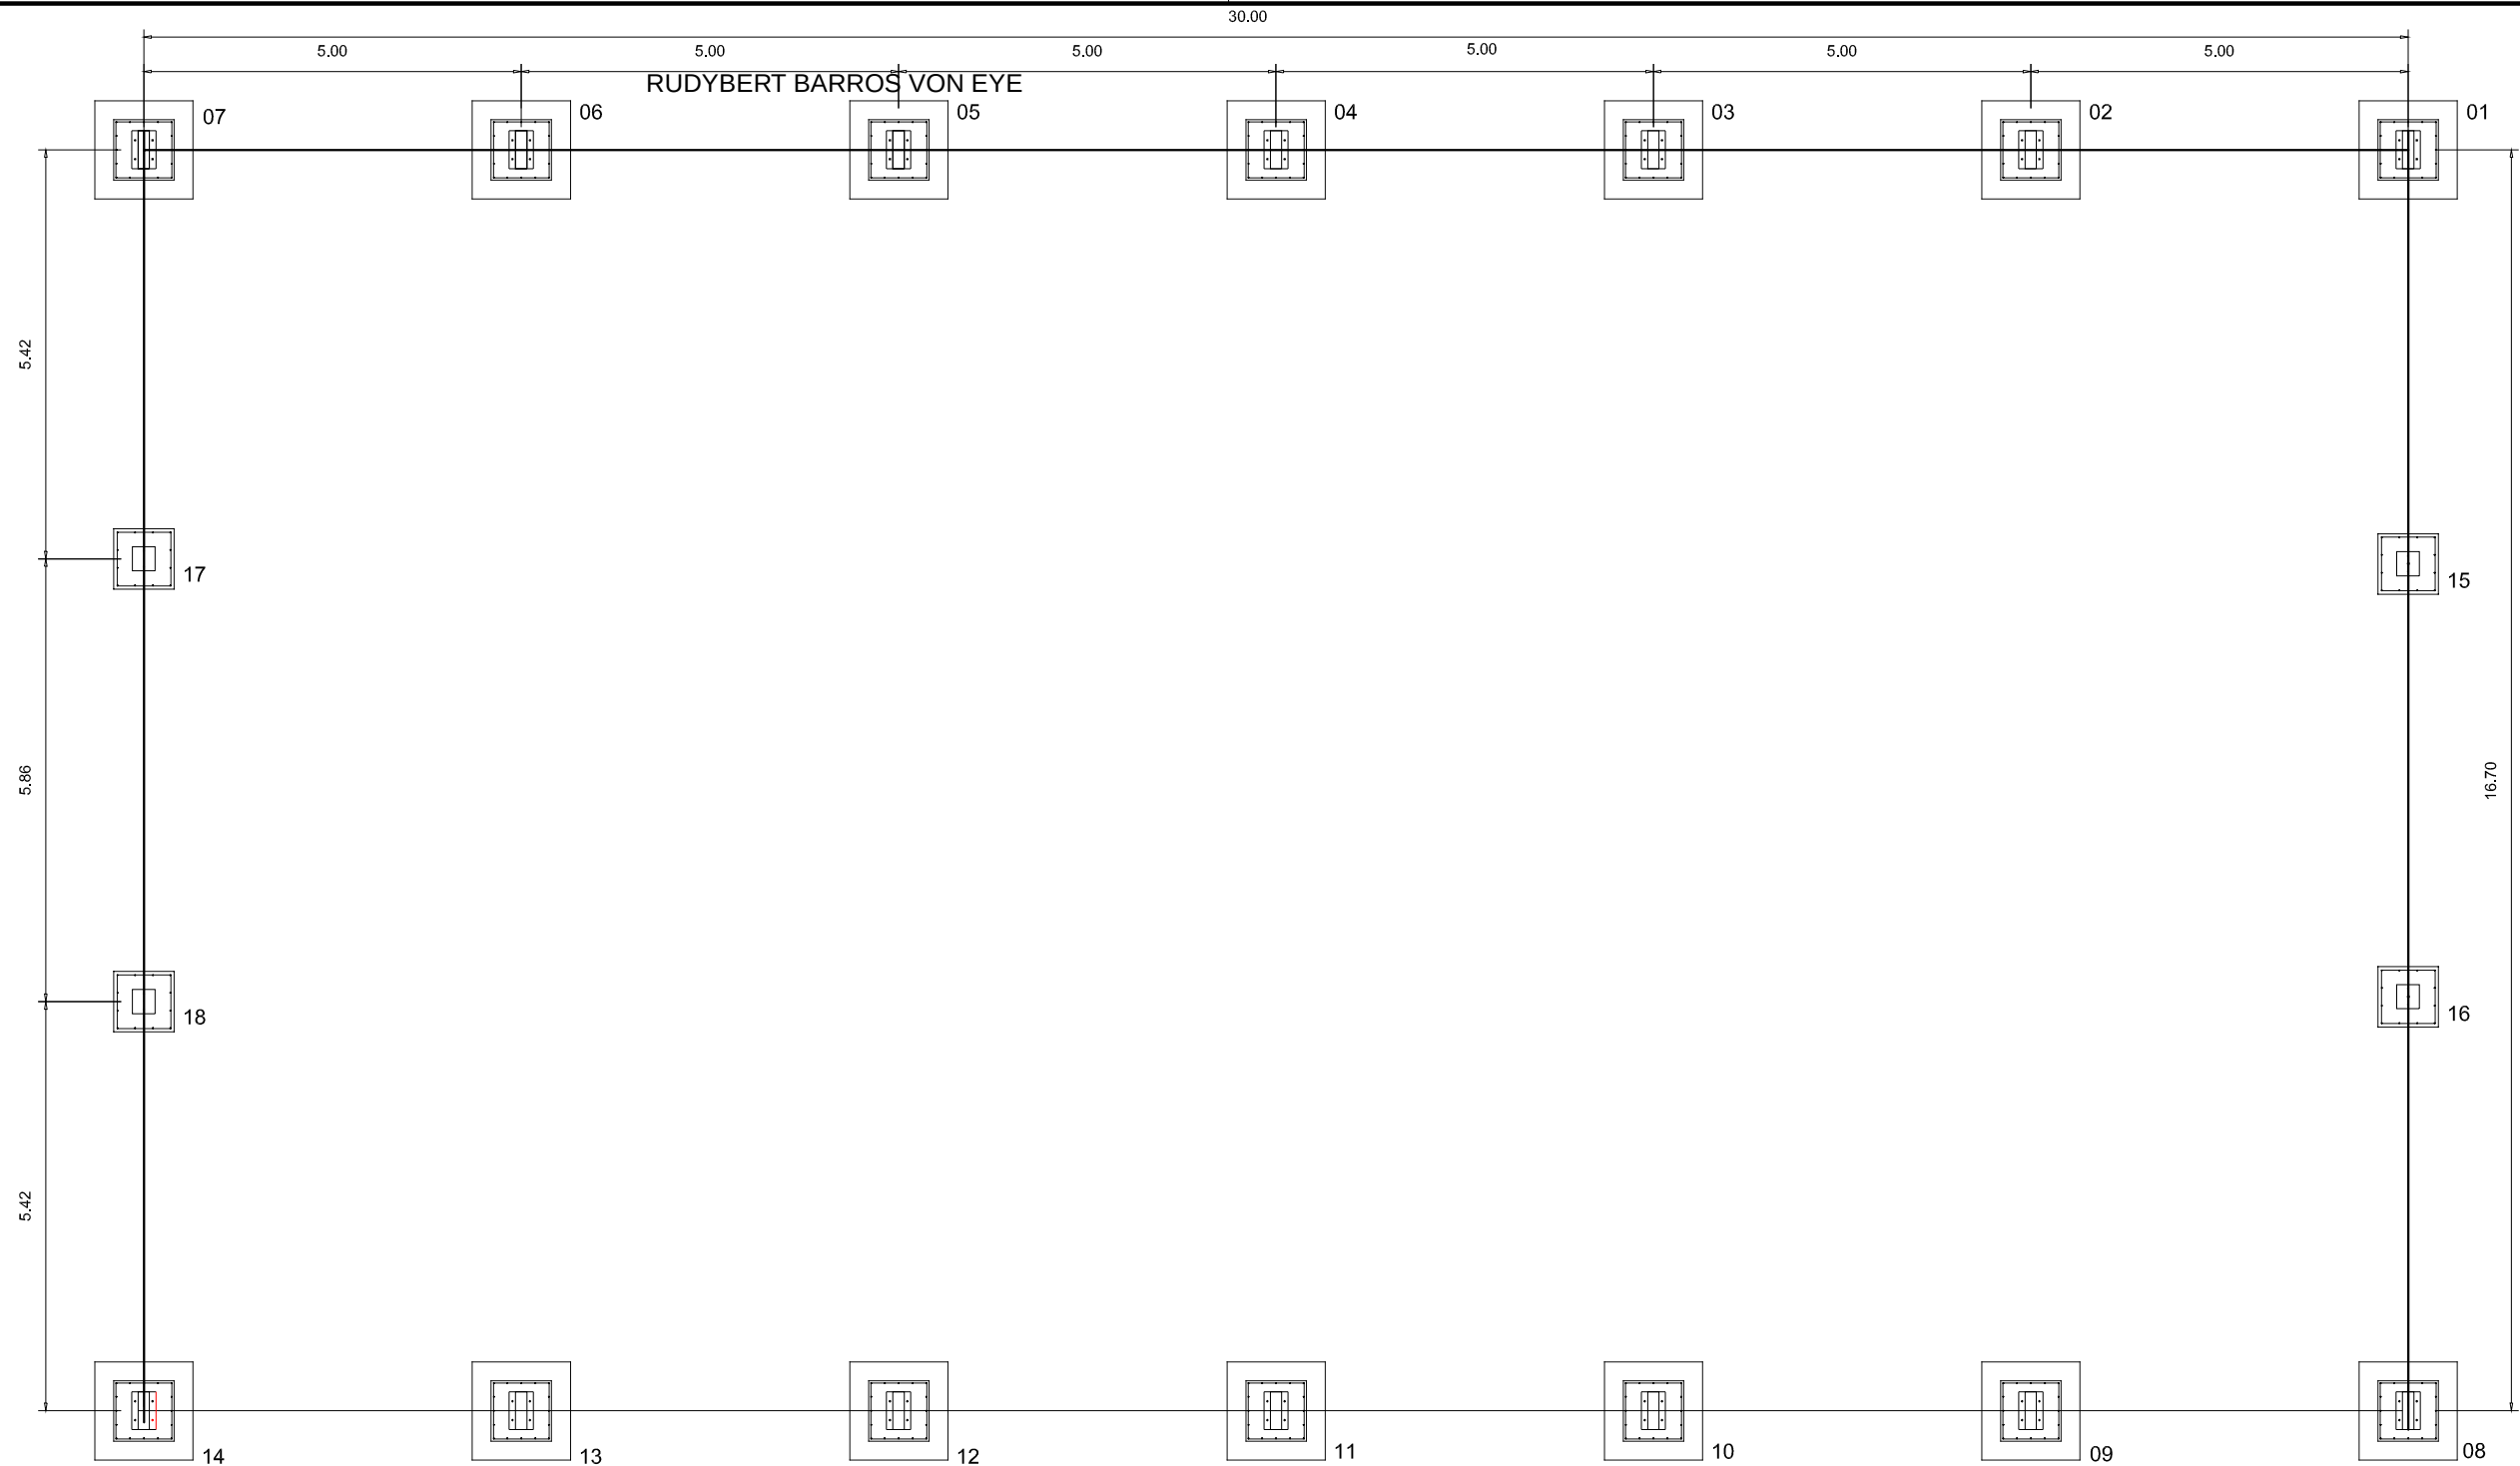
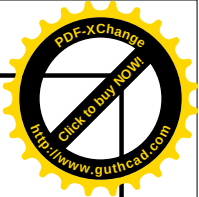


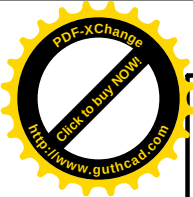

PLANTA DOS BLOCOS E EIXOS DE BALDRAME
ESCALA: 1/100

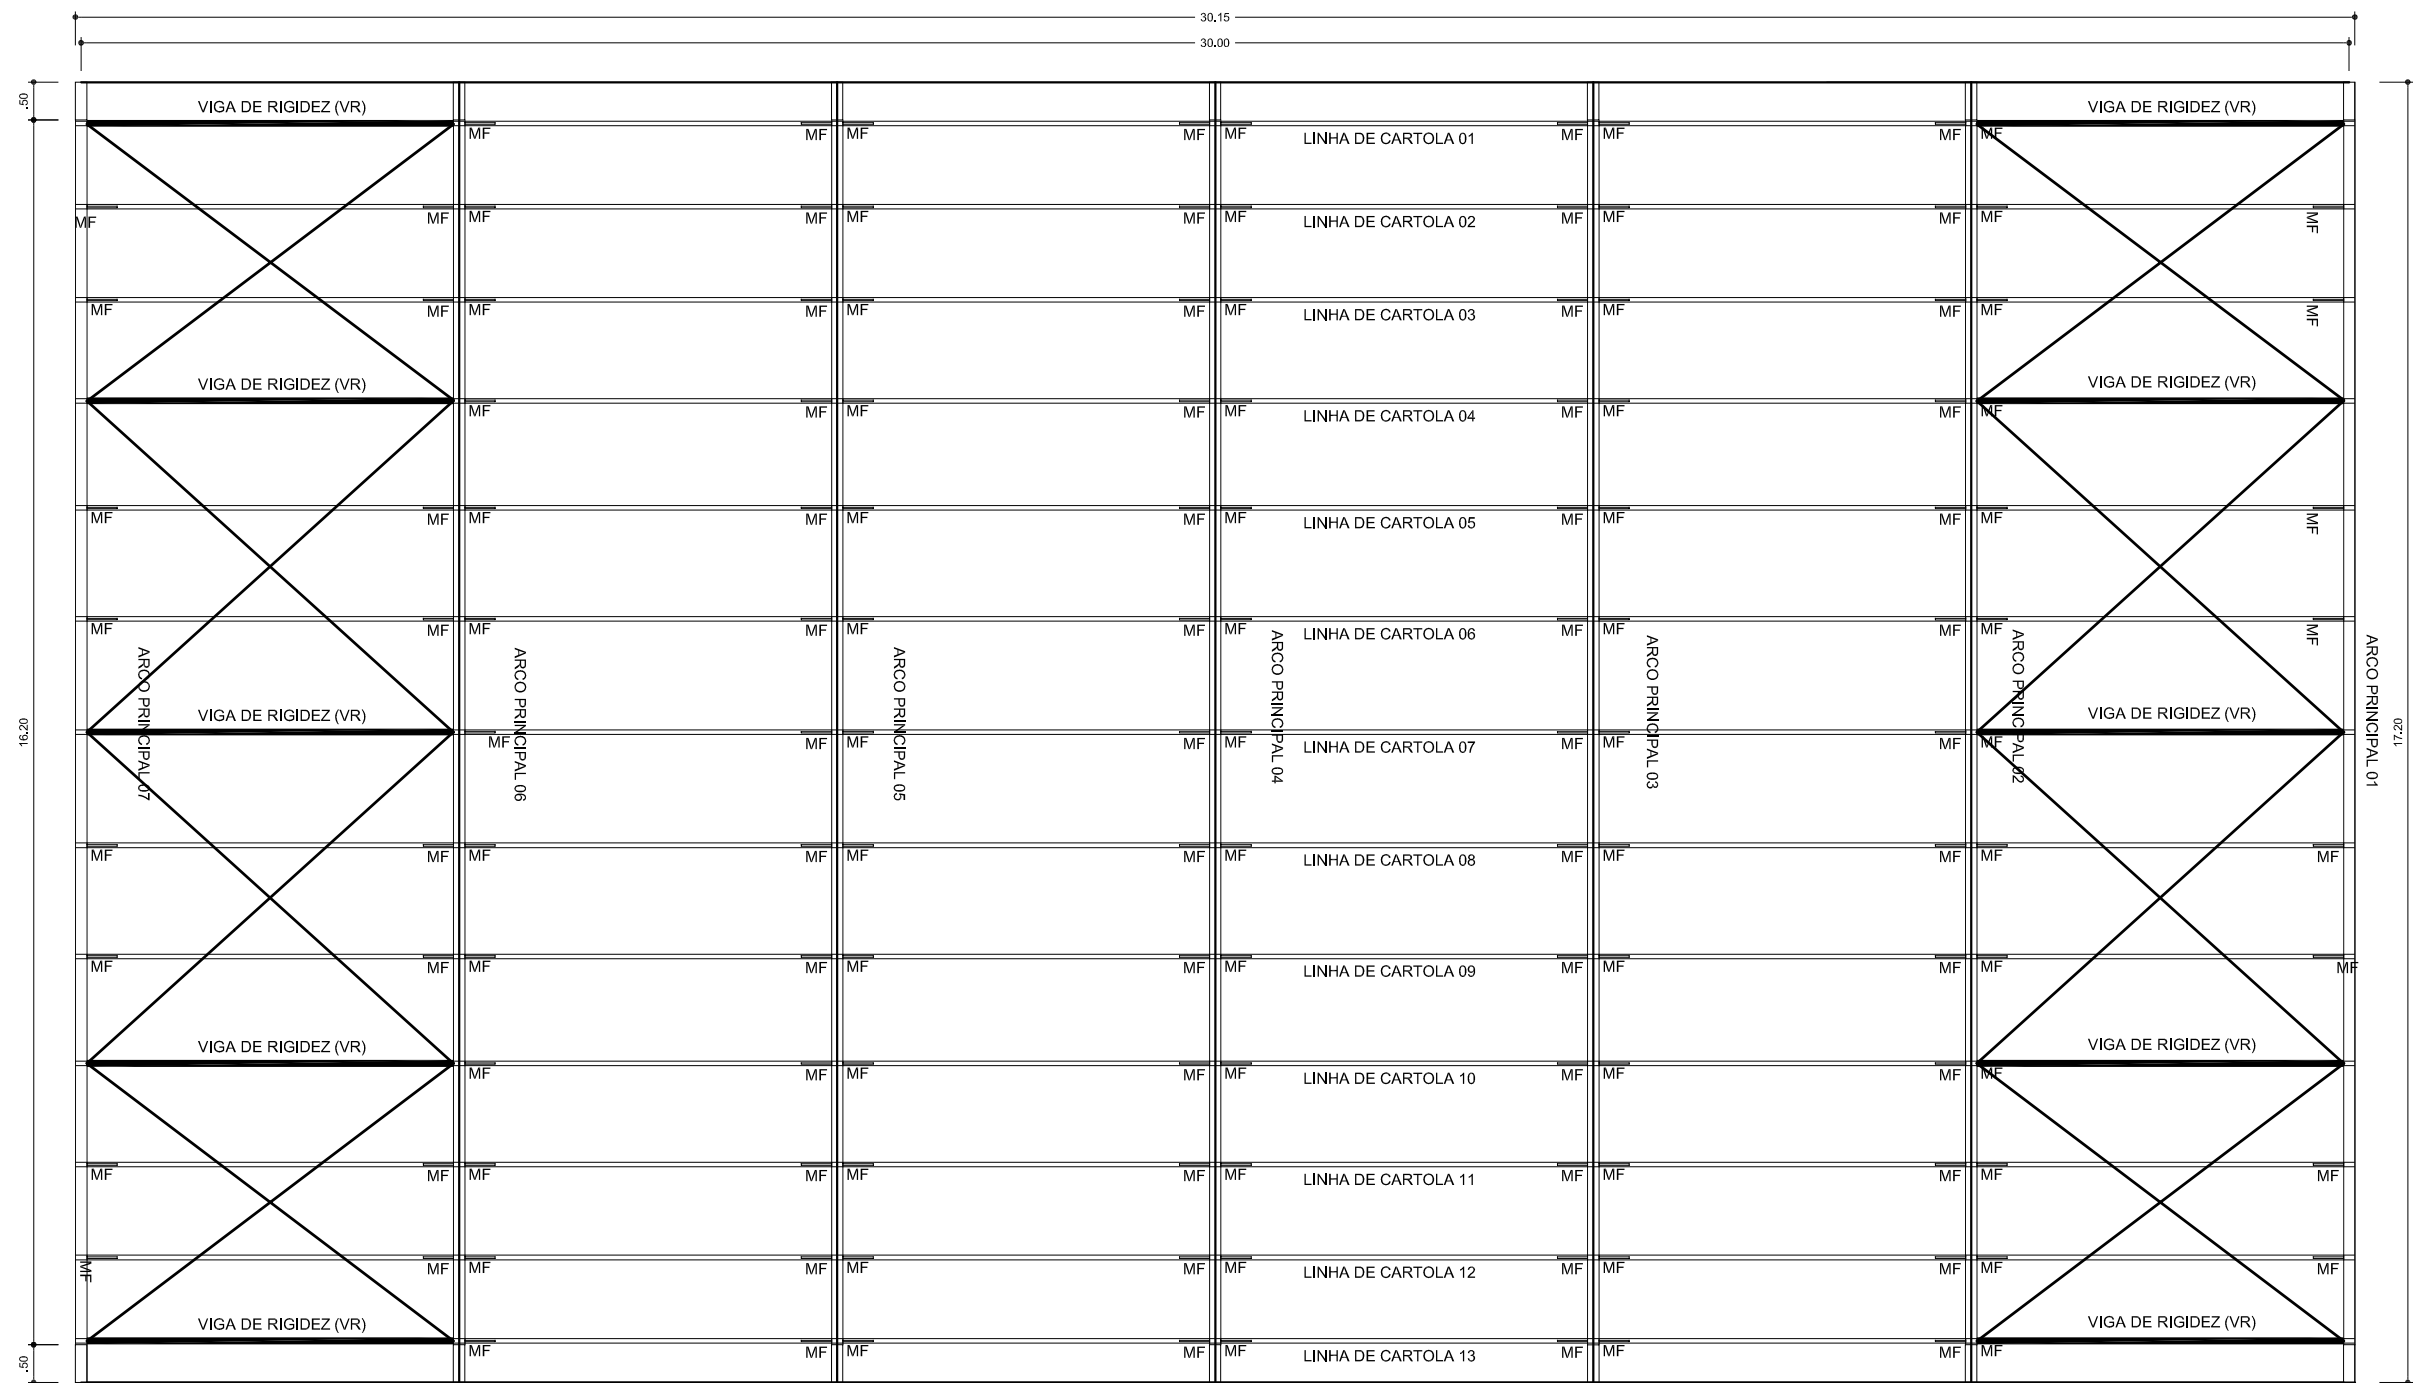

PLANTA DA COBERTURA
ESCALA: 1/100

PROJETO PADRÃO - FNDE

MUNICÍPIO - UF: MUNICÍPIO DE ARAUCÁRIA - PARANÁ

PROPRIETÁRIO: ESCOLA MUNICIPAL AYRTON SENNA

ENDEREÇO: RUA AVESTRUZ, 160 - ARAUCÁRIA - PR

PROPRIETÁRIO PREFEITURA MUNICIPAL DE ARAUCÁRIA

RESP. TÉCNICO CREA

RUDYBERT BARROS VON EYE 02674/D MT

DLFO	CREA
	RA

OBSERVAÇÕES:

COBERTURA DE QUADRA			
PROJETO ESTRUTURAL			
COORDENAÇÃO CGEST - Coordenação Geral de Infraestrutura Educacional	COBERTURA DE QUADRA (627m²) FUNDAÇÃO - PLANTA DOS BLOCOS ESTRUTURA METÁLICA - PLANTA DE COBERTURA		EST 01/04
	REVISÃO R.00 R.00 R.00	ESCALA 1/100 DATA EMISSÃO JULHO/2011	PRANCHA
FORMATO A2 (594 X 420)			

ESCALA DE PLOTAGEM 1:1

COD-COR	PERÍ	ES
1	7	0.50
2	7	0.20
3	7	0.30
4	7	0.40
5	7	0.50
6	7	0.60
7	7	0.70
8	8	0.80
9	9	0.90
10	10	1.00
11	11	1.10
12	12	1.20
13	13	1.30
14	14	1.40
15	15	1.50
16	16	1.60
17	17	1.70
18	18	1.80
19	19	1.90
20	20	2.00
21	21	2.10
22	22	2.20
23	23	2.30
24	24	2.40
25	25	2.50
26	26	2.60
27	27	2.70
28	28	2.80
29	29	2.90
30	30	3.00