

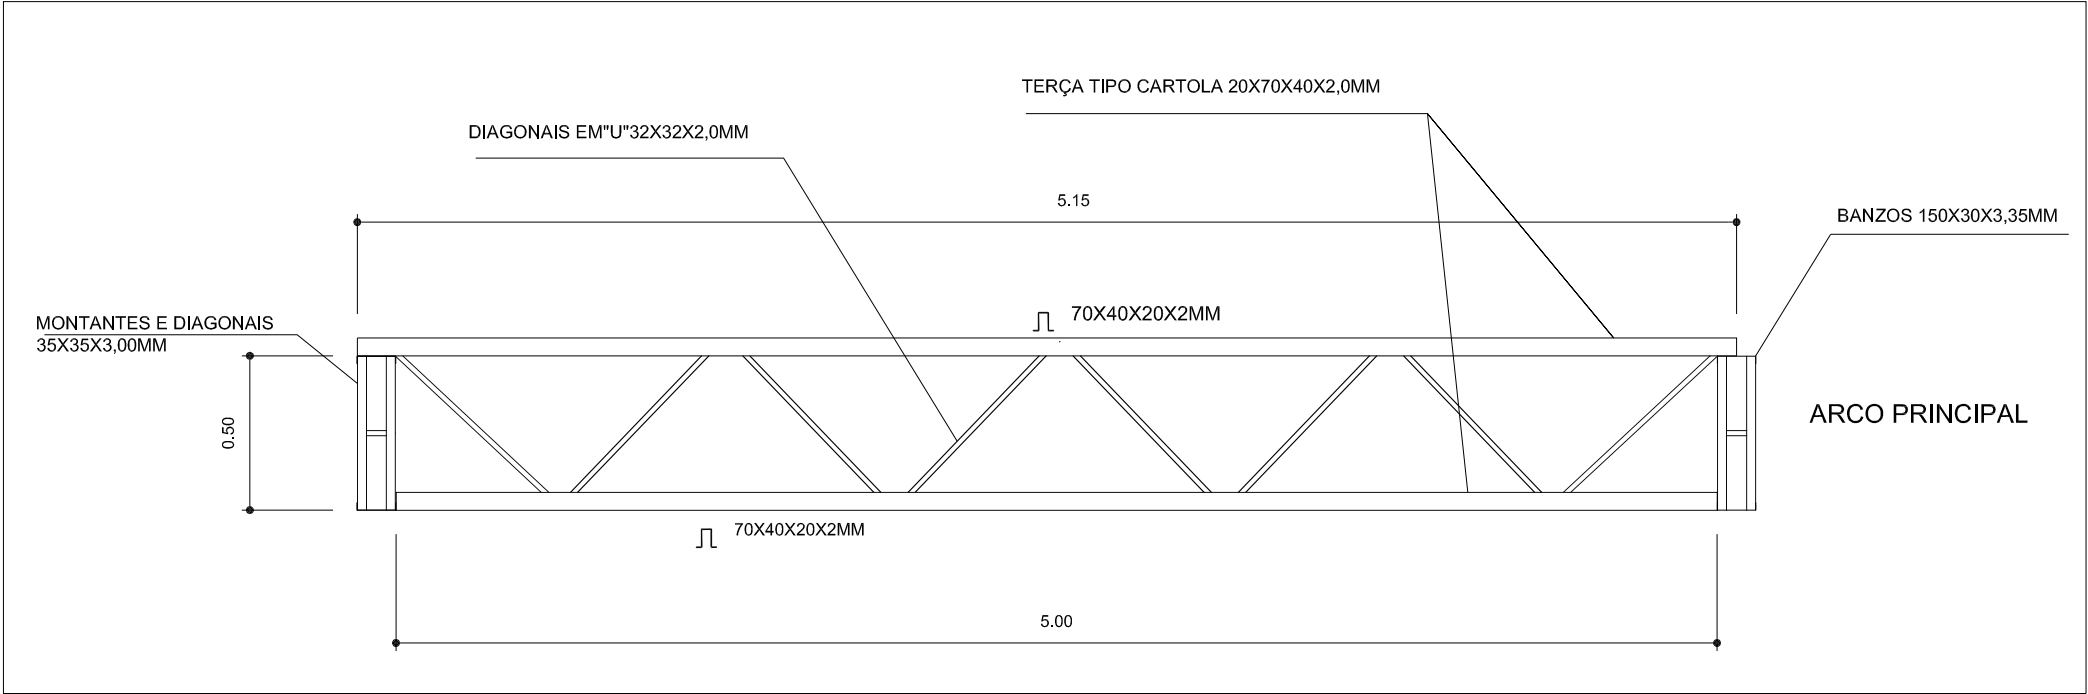



VIGA DE RIGIDEZ (VR) - 10 PEÇAS SEM ESCALA

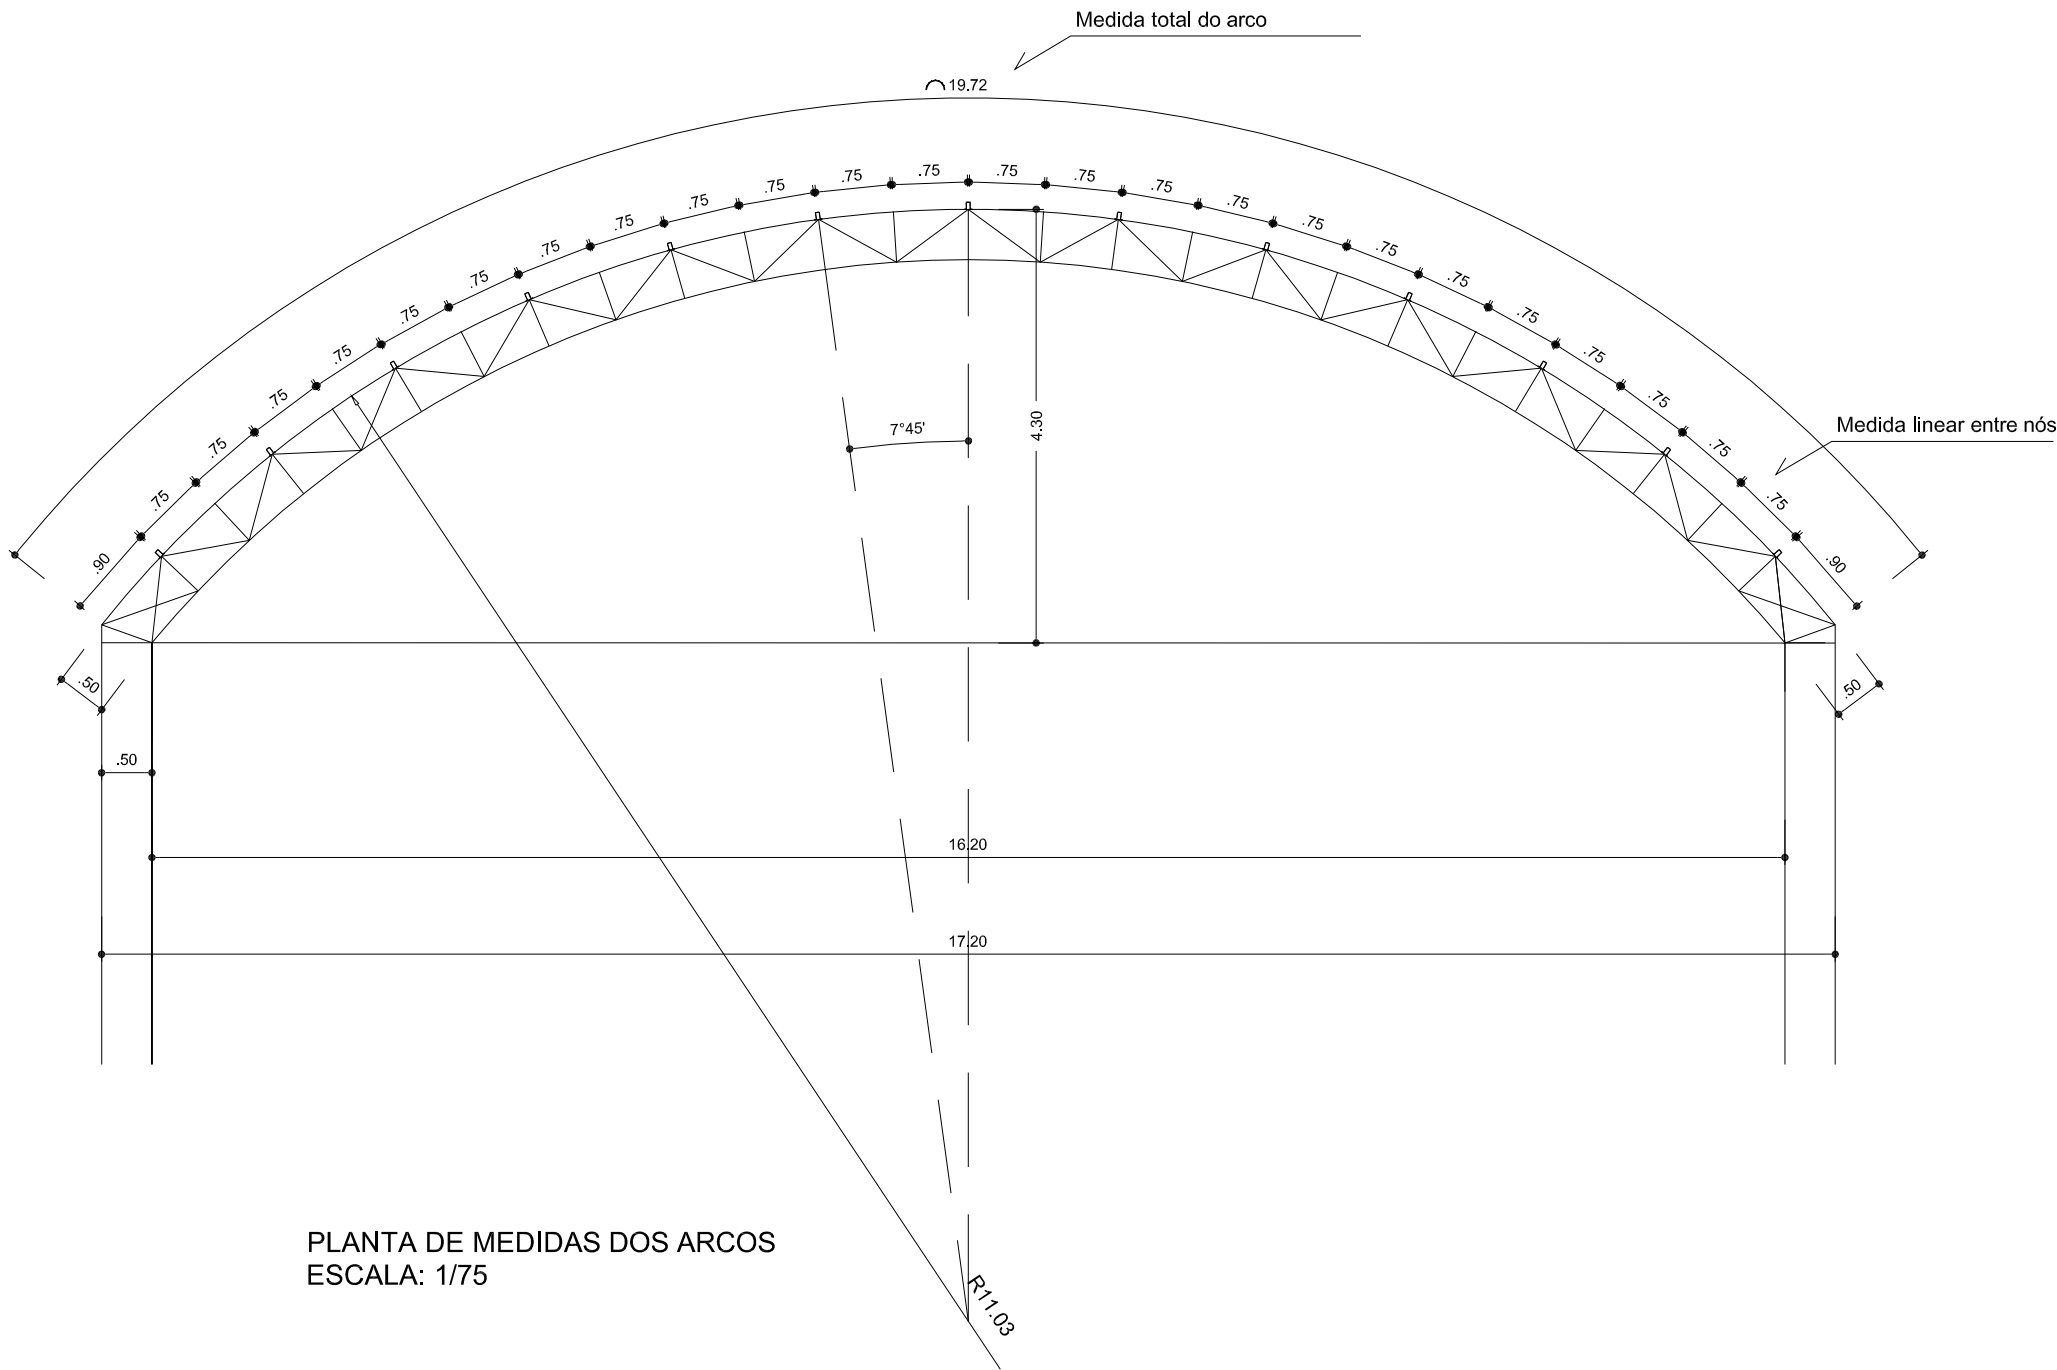

EMENDA CENTRAL DO ARCO SEM ESCALA

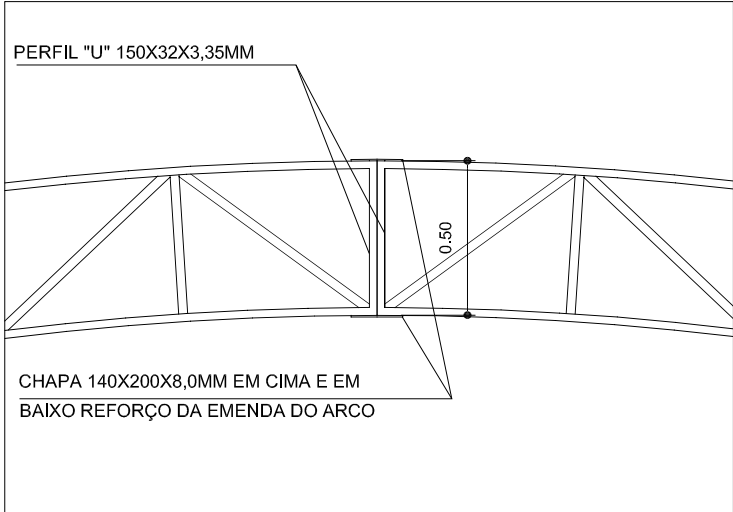

PLANTA DE MEDIDAS DOS ARCOS
ESCALA: 1/75

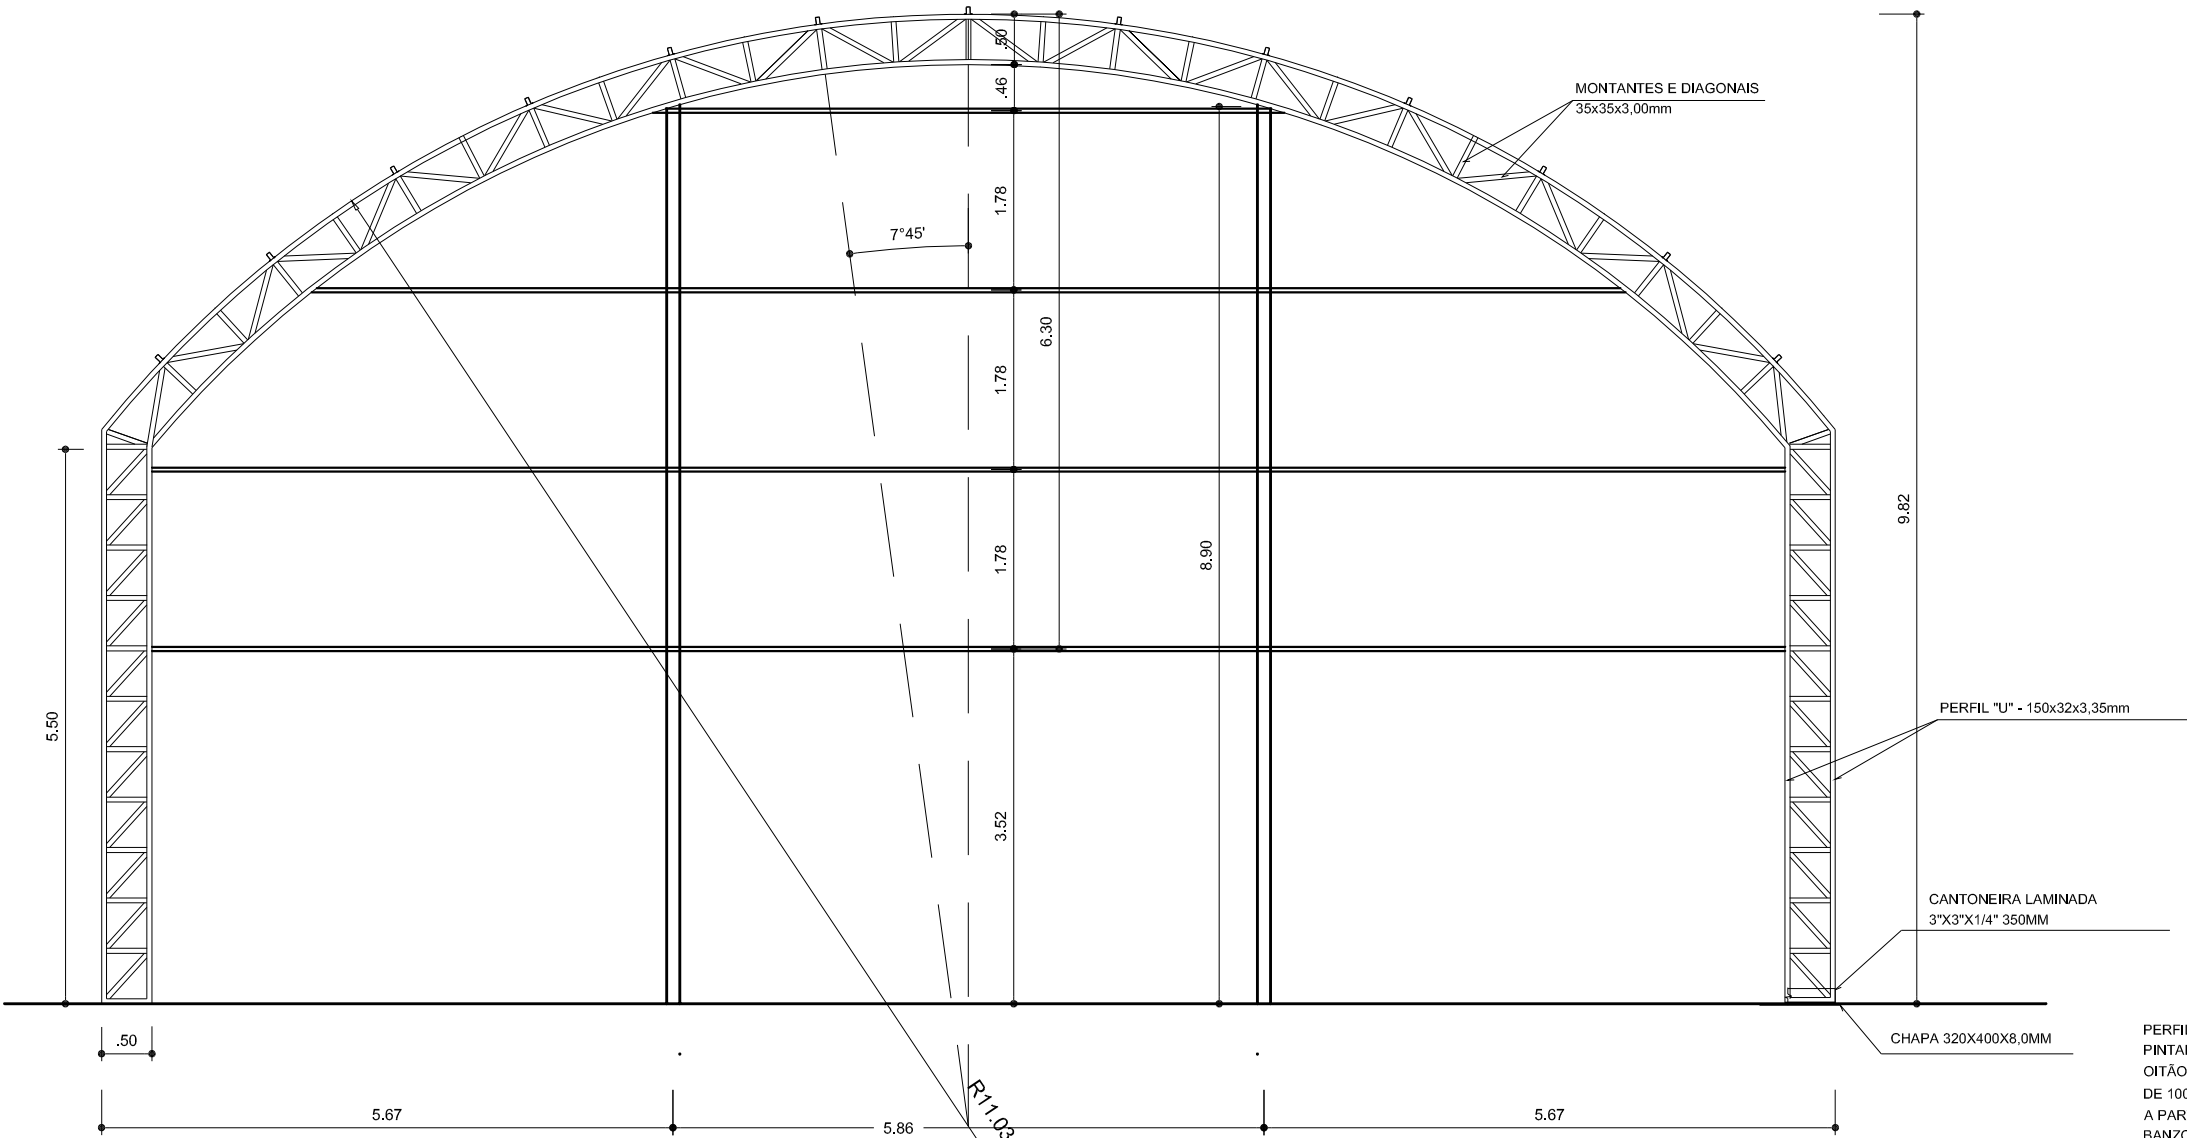

PLANTA DOS ARCOS E PILARES
ESCALA: 1/75

PROJETO PADRÃO - FNDE

MUNICÍPIO - UF: MUNICÍPIO DE ARAUCÁRIA - PARANÁ

PROPRIETÁRIO: ESCOLA MUNICIPAL AYRTON SENNA

ENDEREÇO: RUA AVESTRUZ, 160 - ARAUCÁRIA - PR

PROPRIETÁRIO PREFEITURA MUNICIPAL DE ARAUCÁRIA

RESP. TÉCNICO CREA
RUDYBERT BARROS VON EYE 02674/D MT

DLFO	CREA
	RA

OBSERVAÇÕES:

COBERTURA DE QUADRA			
PROJETO ESTRUTURAL			
COORDENAÇÃO CGEST - Coordenação Geral de Infraestrutura Educacional	COBERTURA DE QUADRA (627m²) EST. METÁLICA - PLANTA DOS ARCOS E PILARES E DETALHES		PRANCHA EST 03/04
	REVISÃO R.00 R.00 R.00	ESCALA 1/75 DATA EMISSÃO JULHO/2011	
FORMATO A2 (594 X 420)			

PERFIL "U" 150x32x3.35mm
PINTAR OS ARCOS E OS PILARES DE
OITÃO COM EPOXICOM ESPESSURA
DE 100 MICRAS NA EXTENSÃO DE 3,00M,
A PARTIR DO APOIO INFERIOR. FURAR O
BANZO INFERIOR COM UM FURO EM
CADA CANTO DIÂMETRO DE 1/2" DE MODO
A PERMITIR A EXAUSTÃO DAS ÁGUAS PLUVIAIS.