




DETALHE DA FIXAÇÃO DO CONTAVENTAMENTO SEM ESCALA

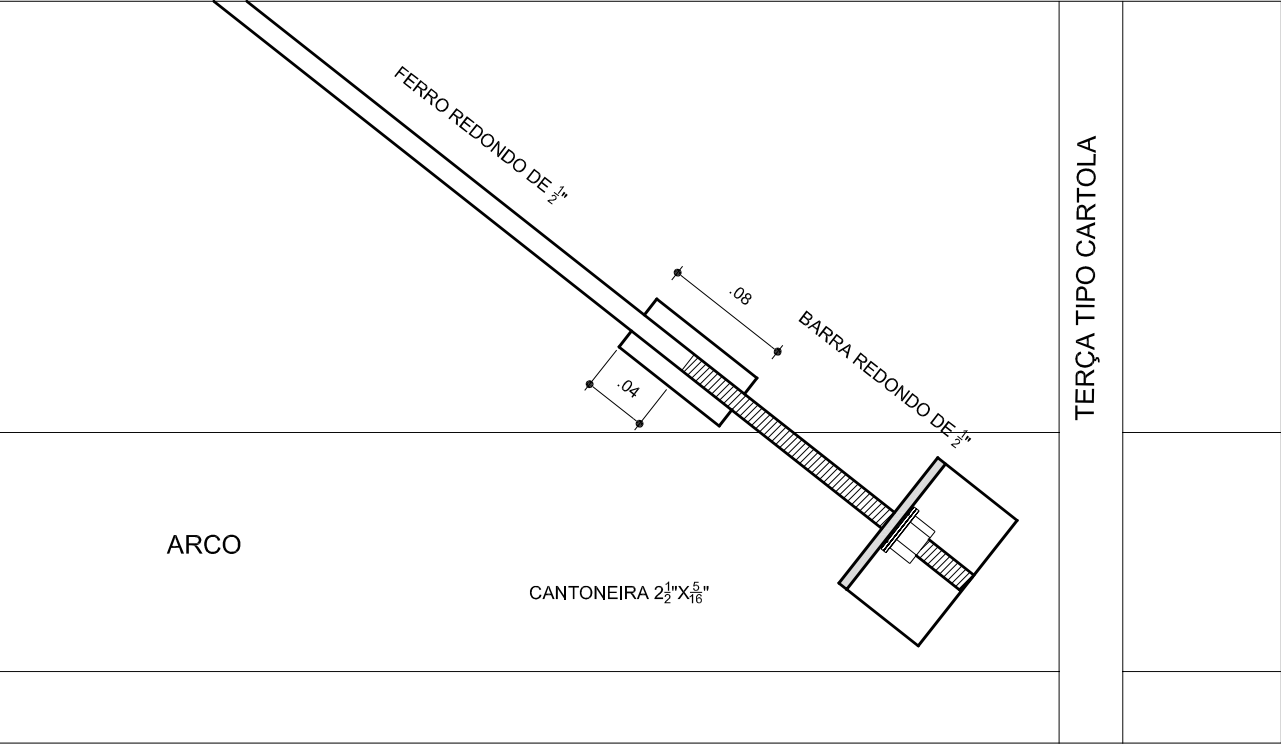


DETALHE DA MÃO FRANCESA. SEM ESCALA

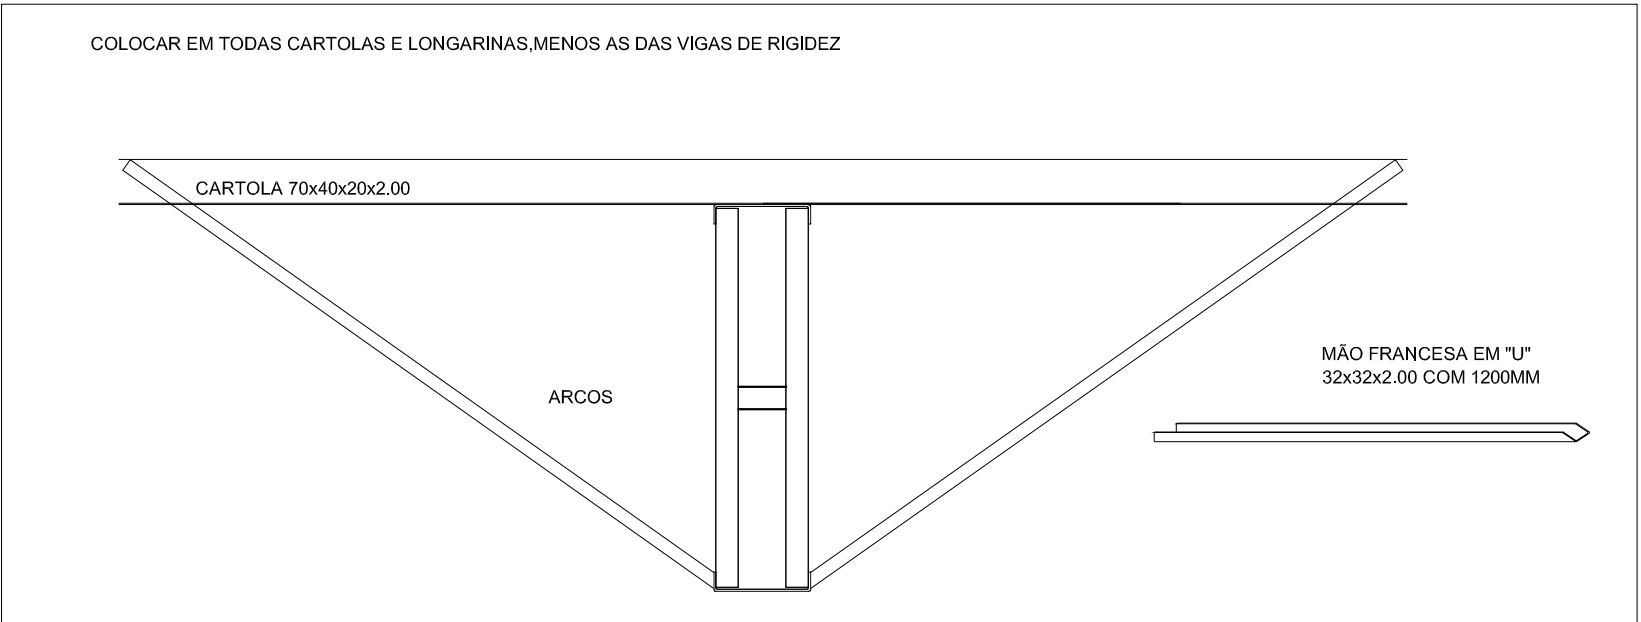

DETALHES DAS CHAPAS ESCALA: 1/10

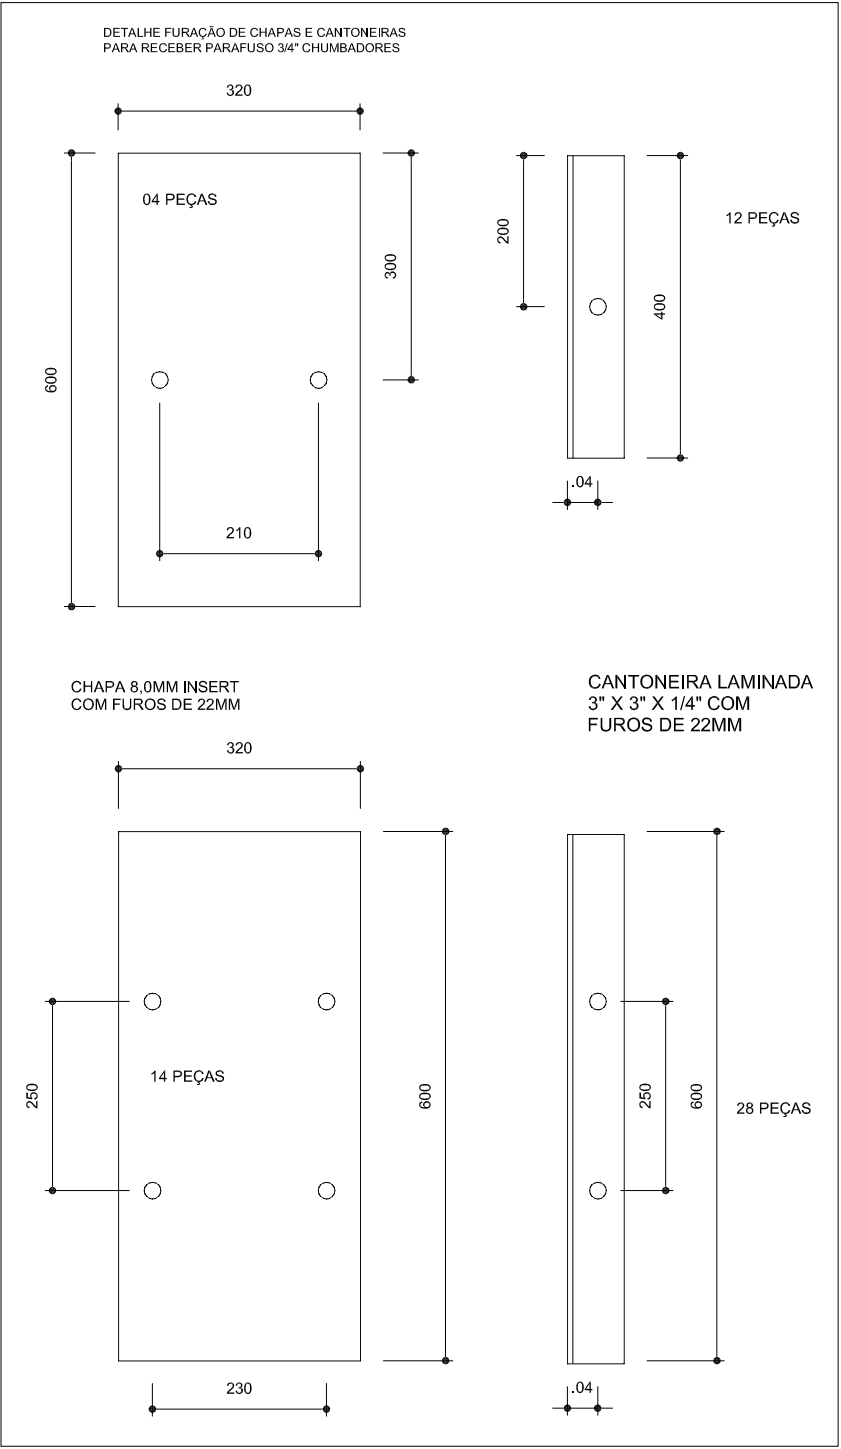

PLANTA DOS PILARES LATERAIS ESCALA 1:50

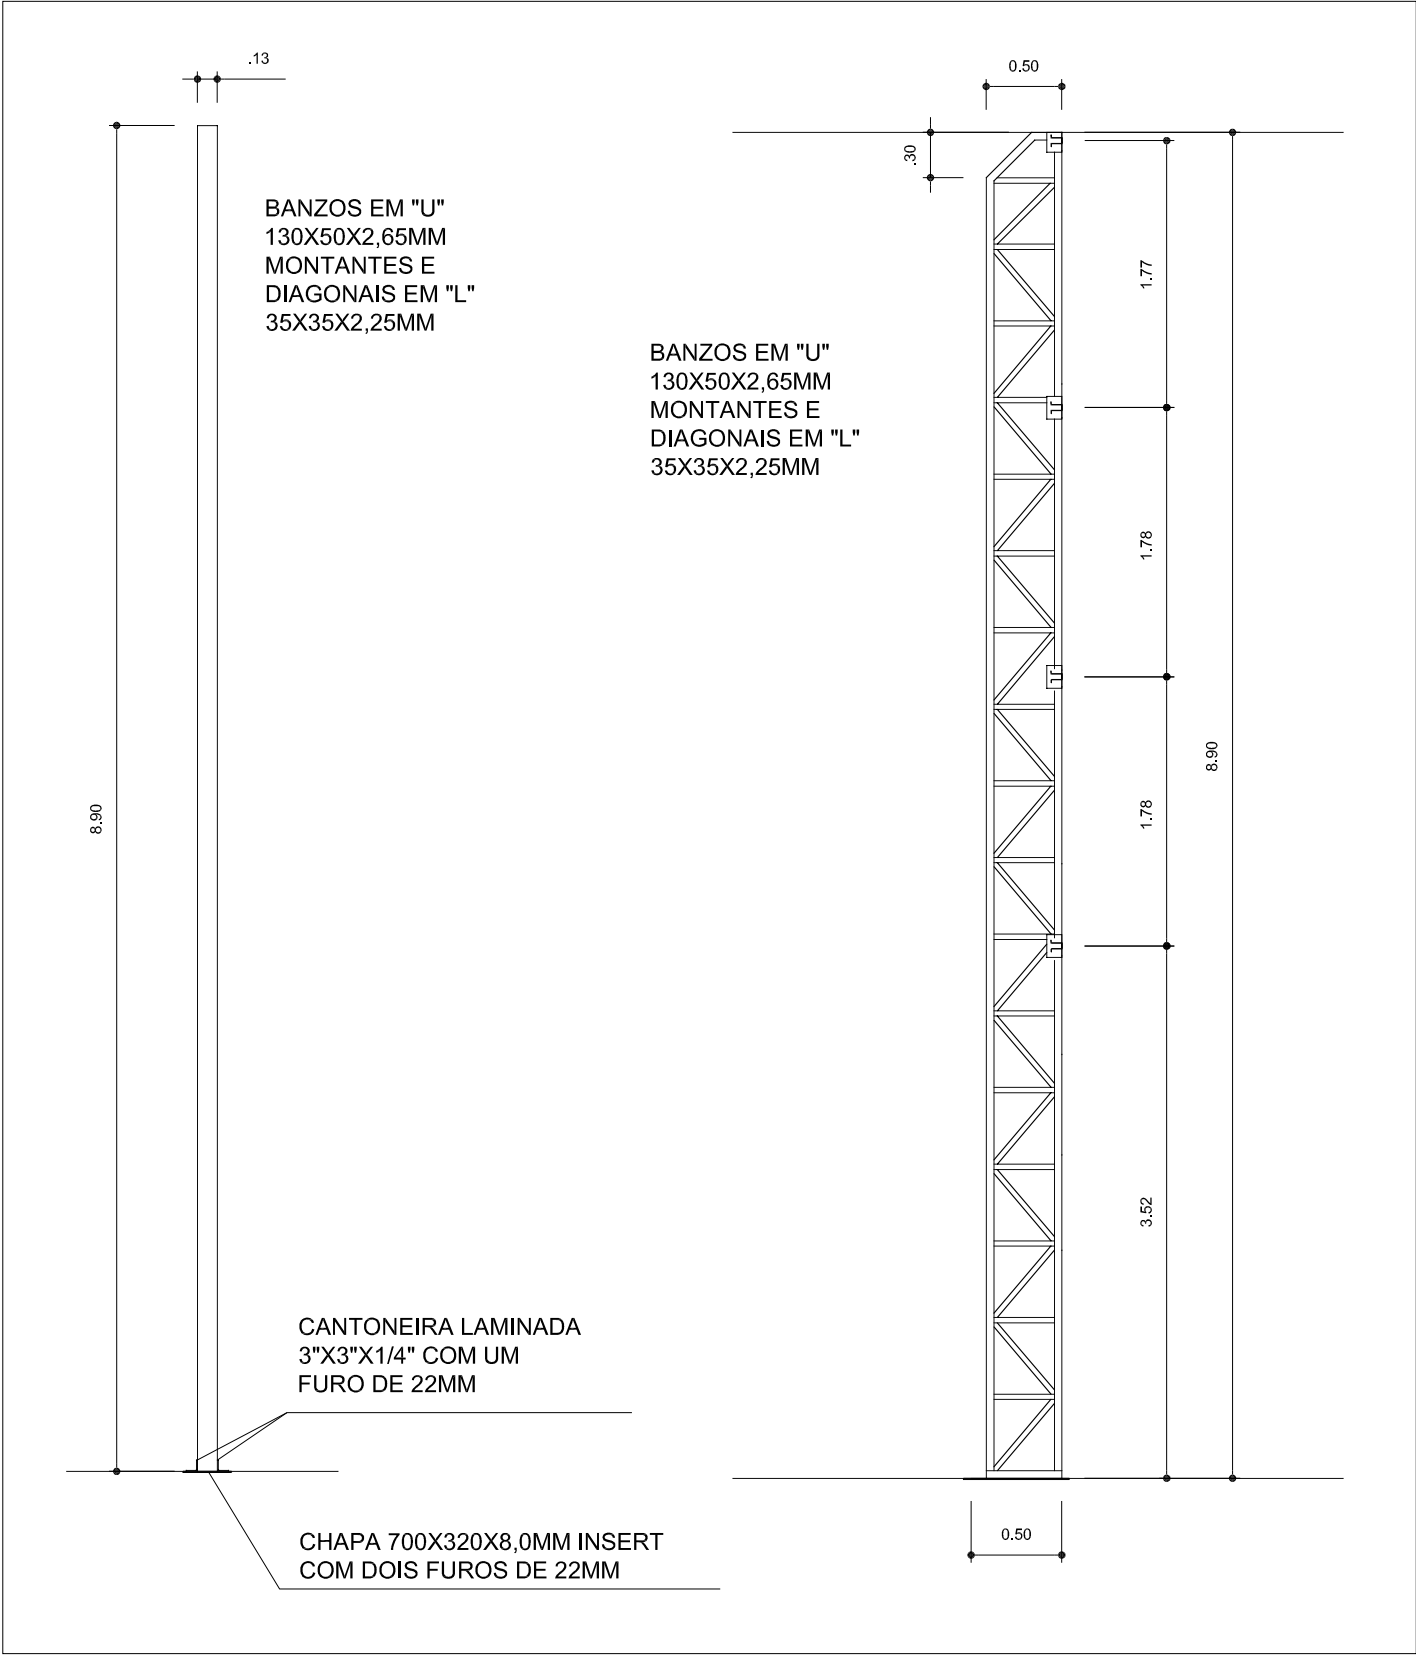

GOVERNO FEDERAL BRASIL PAÍS RICO É PAÍS SEM POBREZA Ministério da Educação FNDE Fundo Nacional de Desenvolvimento da Educação			
PROJETO PADRÃO - FNDE			
MUNICÍPIO - UF: MUNICÍPIO DE ARAUCÁRIA - PARANÁ			
PROPRIETÁRIO: ESCOLA MUNICIPAL AYRTON SENNA			
ENDEREÇO: RUA AVESTRUZ, 160 - ARAUCÁRIA - PR			
PROPRIETÁRIO PREFEITURA MUNICIPAL DE ARAUCÁRIA			
RESP. TÉCNICO RUDYBERT BARROS VON EYE CREA 02674/D MT			
DLFO		CREA RA	
OBSERVAÇÕES:			
COBERTURA DE QUADRA			
PROJETO ESTRUTURAL			
COORDENAÇÃO CGEST - Coordenação Geral de Infraestrutura Educacional		COBERTURA DE QUADRA (627m²) ESTRUTURA METÁLICA DETALHES	
REVISÃO R.00 R.00 R.00		ESCALA INDICADA DATA EMISSÃO JULHO/2011	
FORMATO A2 (594 X 420)		PRANCHA 04/04	

ESCALA DE PLOTAGEM 1:1

COD-COR	PERÍ	ESQ
1	7	0.50
2	7	0.20
3	7	0.30
4	7	0.40
5	7	0.50
6	7	0.60
7	7	0.75
8	8	0.10
9	9	0.10
10	10	0.10
20	20	0.10
40	40	0.10
50	50	0.10
200	200	0.10
251	251	0.15
252	252	0.15
253	253	0.15
254	254	0.15