


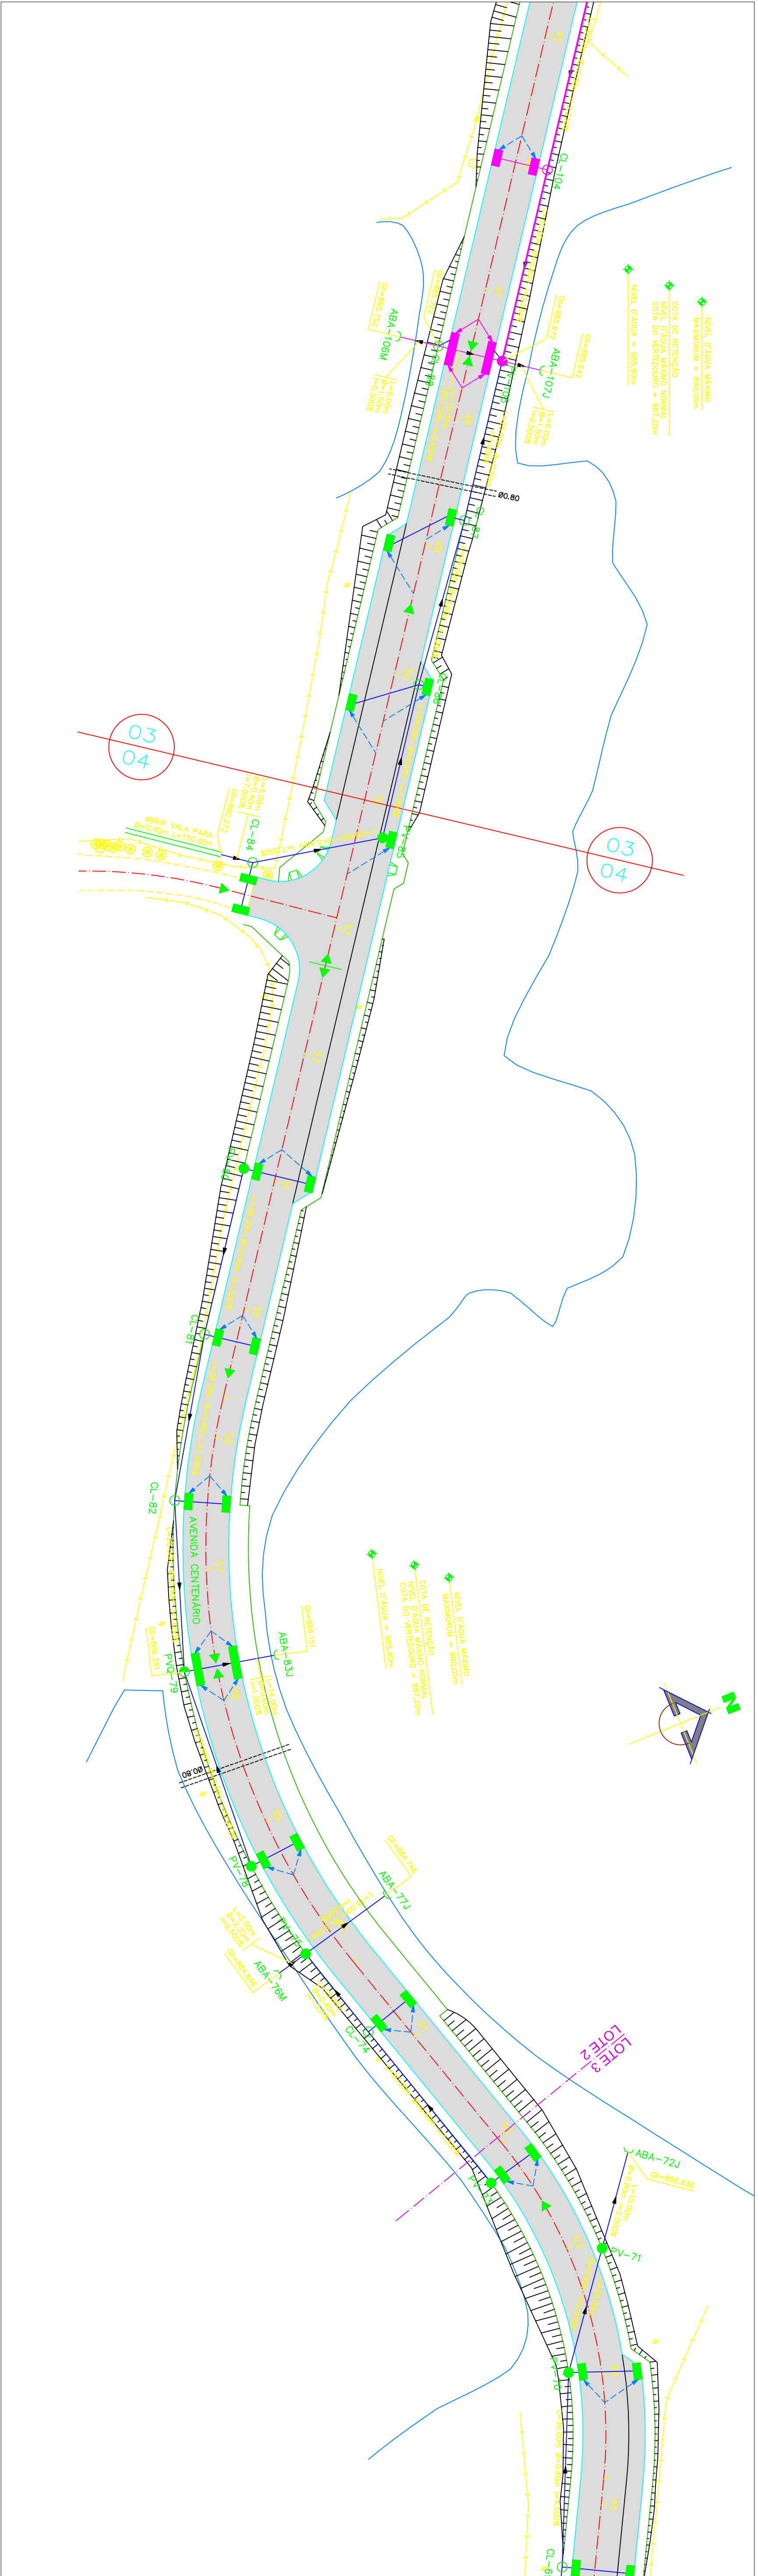




CONVENÇÕES

NOTAS



ARTICULAÇÃO DAS FOLHAS

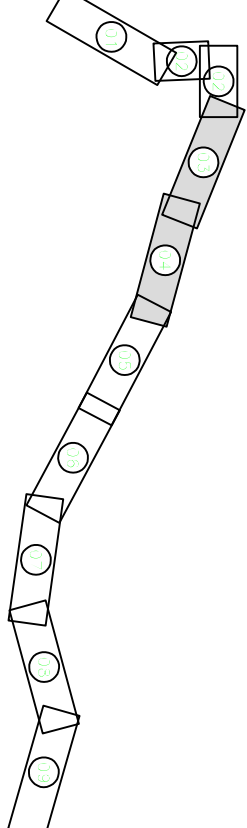

ESCALAS GRÁFICAS

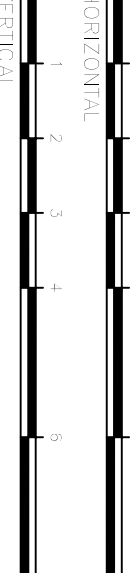

PREFEITURA DO MUNICÍPIO DE ARAUCARIA

PROJETO DE DRENAGEM

MA URBANA

AVENIDA CENTENÁRIO

ENG. RESPONSÁVEL:

FABIO ALCEU FERNANDES

CREA - PR 73222/D

RESPONSÁVEL TÉCNICO:

ENRIQUE FRANKLIN STROCK

CREA - PR 10987/D

ESCALAS:

1:500

DATA:

JUL / 2014

PRANHA
PROJETO Nº
D
02.05