


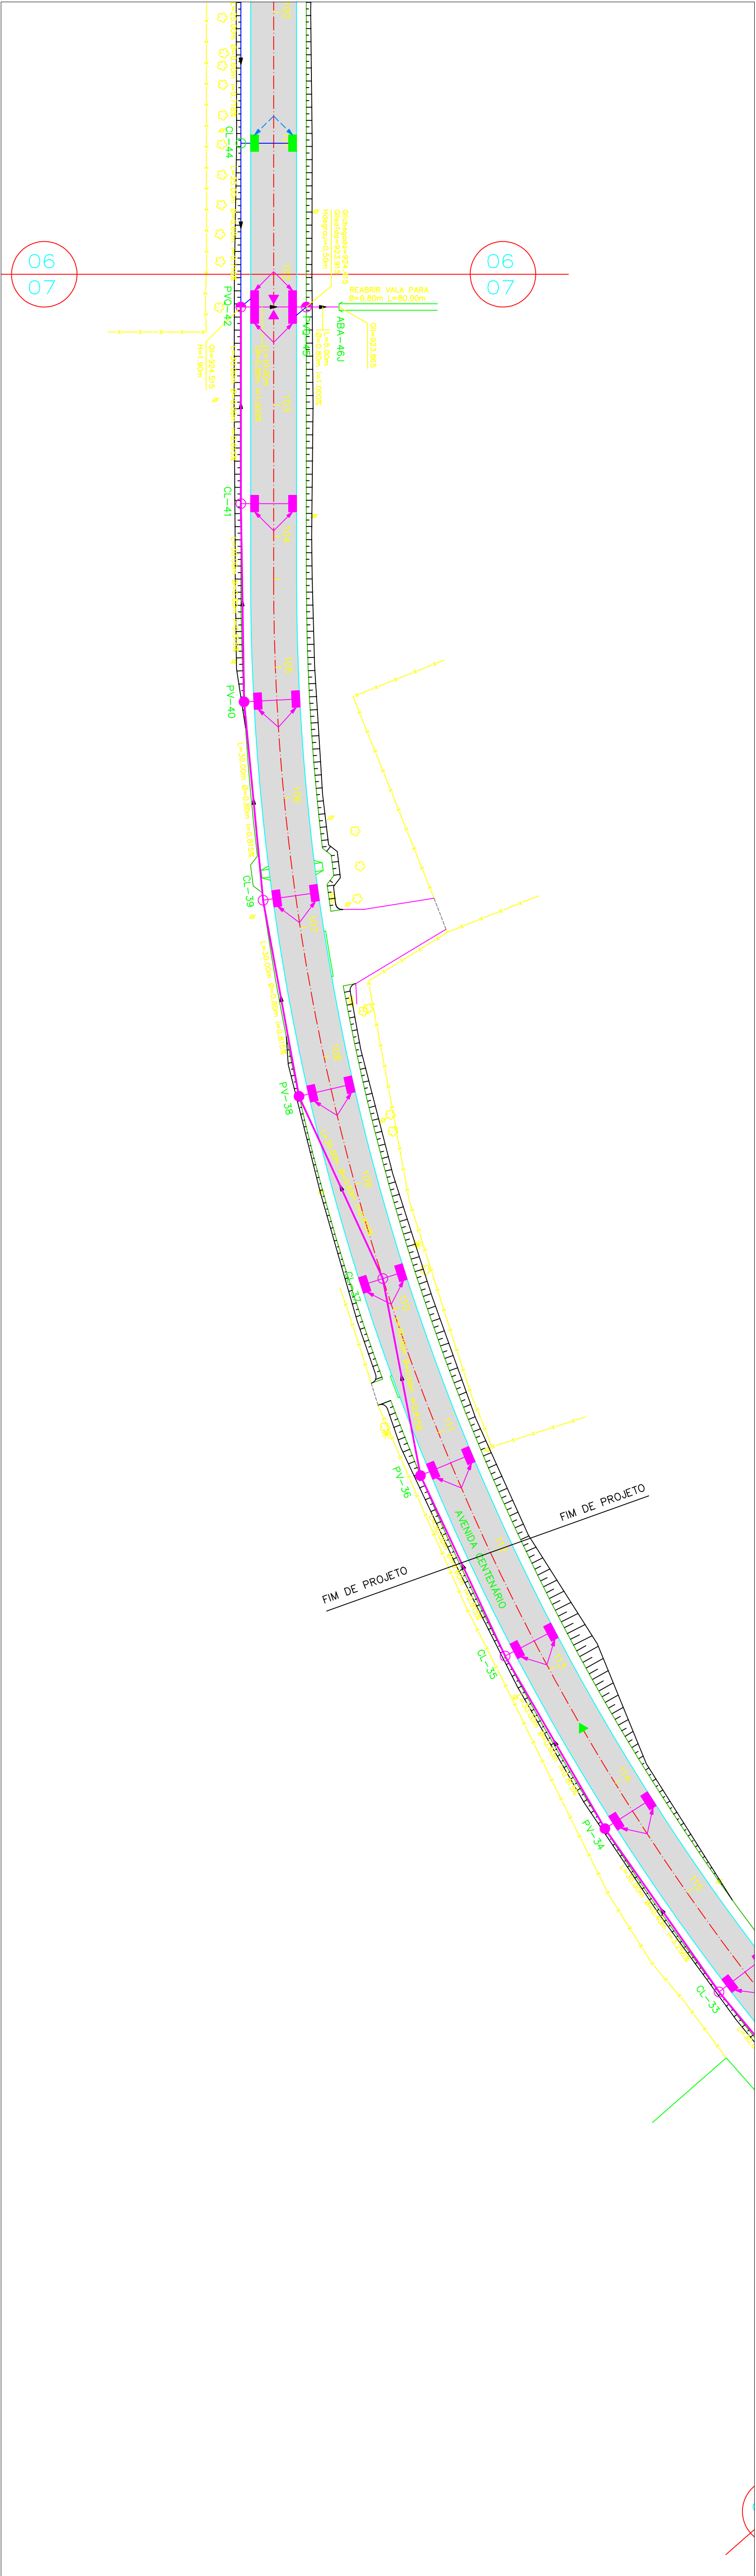

Estaca	Cotas do Terreno	Cotas do Projeto	Geratriz Inferior	Elementos do Tubo	Número do Póço
101	926.641	926.544	925.395	L=20.00m Ø=0.60m I=0.718%	Q-44
102	926.505	926.431	925.215	L=25.00m Ø=0.60m I=0.718%	PV-42
103	926.501	926.456	925.015	L=30.00m Ø=0.60m I=0.815%	Q-41
103+10.000	926.537	926.520			
103+15.000	926.561	926.602	925.259	L=30.00m Ø=0.60m I=0.815%	PV-40
104	926.587	926.602			
105	926.759	926.765	925.504	L=30.00m Ø=0.60m I=0.815%	Q-39
105+5.000	926.806				
106	926.985	926.928			
106+15.000	927.050	925.748			
107	927.245	927.091			
108	927.460	927.254	925.993	L=30.00m Ø=0.60m I=0.815%	PV-38
108+5.000	927.295	927.295	926.193	L=30.00m Ø=0.60m I=0.815%	Q-37
109	927.576	927.417			
109+15.000	927.539	926.437			
110	927.690	927.580			
111	927.824	927.743			
111+5.000	927.784	926.682			
112	927.964	927.906			
112+15.000	928.058	926.926			
113	928.112	928.121			
114	928.433	928.440			
114+5.000	928.537	927.171			
115	928.996	928.864			
115+15.000	929.250	928.348			
116	929.665	929.392			
117	930.216	930.024			
117+5.000	930.198	929.324			
118	930.837	930.760			
118+15.000	931.351	930.301			
119	931.546	931.548			


CONVENÇÕES

- 1 - Linha de drenagem
- 2 - Linha de drenagem
NOTAS

- 1 - OS ELEVAMENTOS SÃO EM METROS E OS ANJOS EM GRAUS E MINUTOS.
- 2 - OS TUBOS SÃO DE PLÁSTICO E DE DIÂMETRO 600 MM.

ARTICULAÇÃO DAS FOLHAS

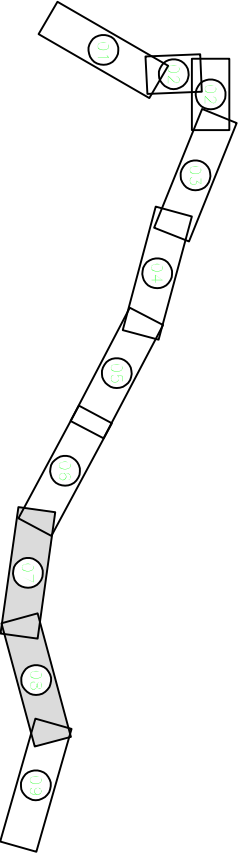

ESCALAS GRÁFICAS

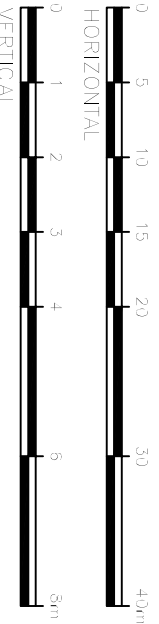

PREFEITURA DO MUNICÍPIO DE ARAUCARIA

CONTEÚDO: PROJETO DE DRENAGEM

VIA URBANA: AVENIDA CENTENÁRIO

ENG. RESPONSÁVEL: FÉLIX ALCEU FERNANDES

CREA - PR 73222/D

RESPONSÁVEL TÉCNICO: ENÉIDIO FRANKFOLC STOCCHI

CREA - PR 10987/D

ESCALAS: 1:500

DATA: JUL / 2014

PRANCHA PROJETO N°

D

05.05