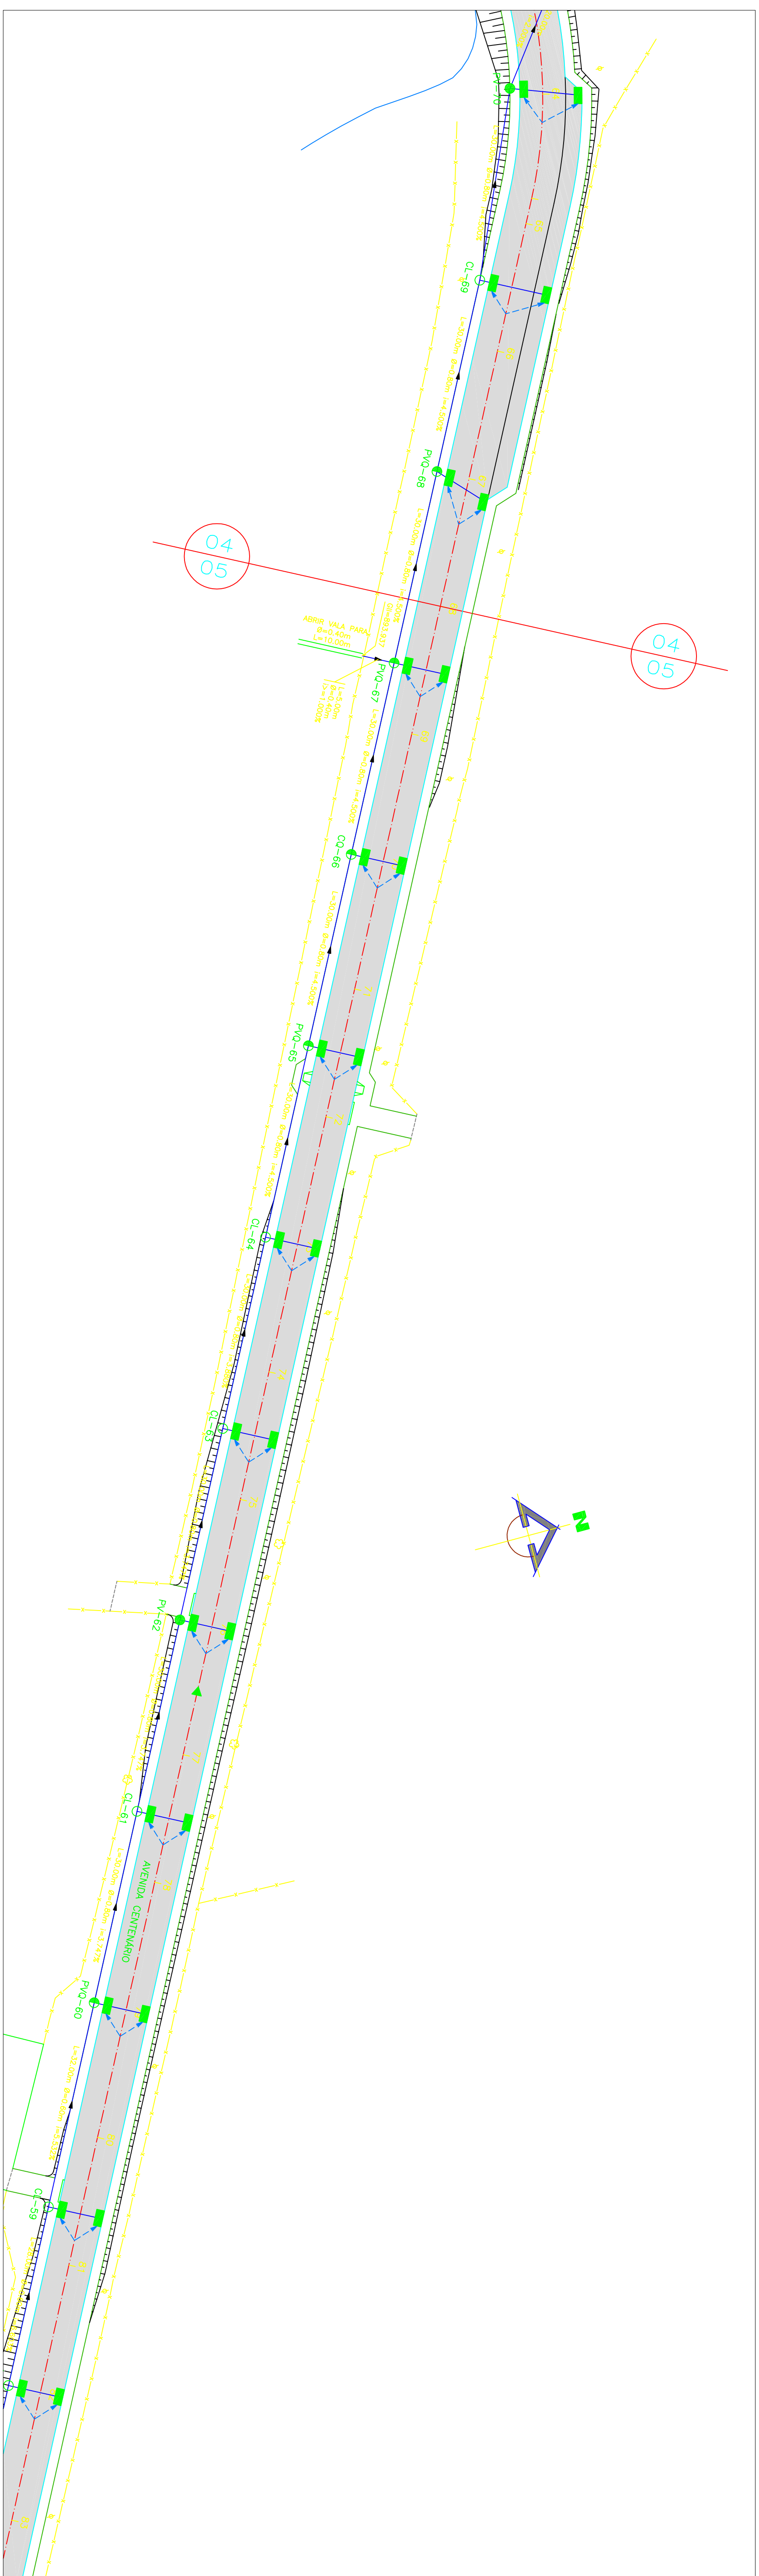


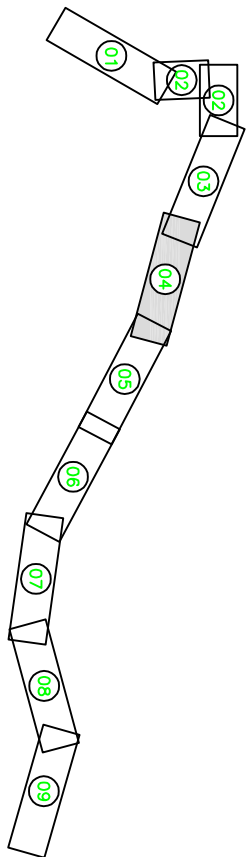


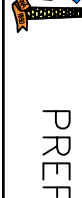
Número do Póço	El. do Póço	Geratriz Interior	Cotas do Projeto	Cotas do Terreno	Estaca
Q-69	$L=30,00m$ $\phi=0,60m$ $\rho=1,5824$	888.886	889.636	889.660	65
			890.374		65+10,000
			890.987	891.133	66
PV-68	$L=30,00m$ $\phi=0,60m$ $\rho=1,5824$	890.236 891.137	892.437	892.444	67
PV-67	$L=30,00m$ $\phi=0,60m$ $\rho=1,5824$	892.487 893.487	894.038	894.139	68
			894.838		68+10,000
			895.638	895.761	69
Q-66	$L=30,00m$ $\phi=0,60m$ $\rho=1,5824$	894.837 895.837	897.239	897.242	70
			898.039	898.030	70+10,000
			898.797	898.809	71
PV-65	$L=30,00m$ $\phi=0,60m$ $\rho=1,5824$	897.187 898.187	899.470		71+10,000
			900.057	900.143	72
Q-64	$L=30,00m$ $\phi=0,60m$ $\rho=1,5824$	899.537	900.977	900.980	73
Q-63	$L=30,00m$ $\phi=0,60m$ $\rho=1,5824$	901.726	901.762		74
			902.101		74+10,000
			902.476	902.487	75
PV-62	$L=30,00m$ $\phi=0,60m$ $\rho=1,5824$	901.825	903.225	903.207	76
			903.975	903.975	77
Q-61	$L=30,00m$ $\phi=0,60m$ $\rho=1,5824$	902.949	904.365		77+10,000
			904.788	904.865	78
PV-60	$L=30,00m$ $\phi=0,60m$ $\rho=1,5824$	904.073 904.573	905.727	905.805	79
			906.794	906.838	80
Q-59	$L=30,00m$ $\phi=0,60m$ $\rho=1,5824$	906.343	907.505		80+12,000
			907.988	907.991	81
			908.632	908.594	81+10,000
Q-58	$L=30,00m$ $\phi=0,60m$ $\rho=1,5824$	908.192	909.293	909.254	82
			910.613	910.777	83

CONVENÇÕES

NOTAS

ARTICULAÇÃO DAS FOLHAS

[illegible]

	PREFEITURA DO MUNICÍPIO DE ARAUCÁRIA	
	CONTEÚDO:	
VIA URBANA: AVENIDA CENTENÁRIO END. RESPONSÁVEL: FÁBIO ALCEU FERNANDES CREA – PR 73222/D PRANCA PROJETO Nº D	PROJETO DE DRENAÇÃO RESPONSÁVEL TÉCNICO: EMERTON FRANCISCO STODCO CREA – PR 110587/D	
ESCALAS: 1:300 DATA: JUL / 2014	03.05	