
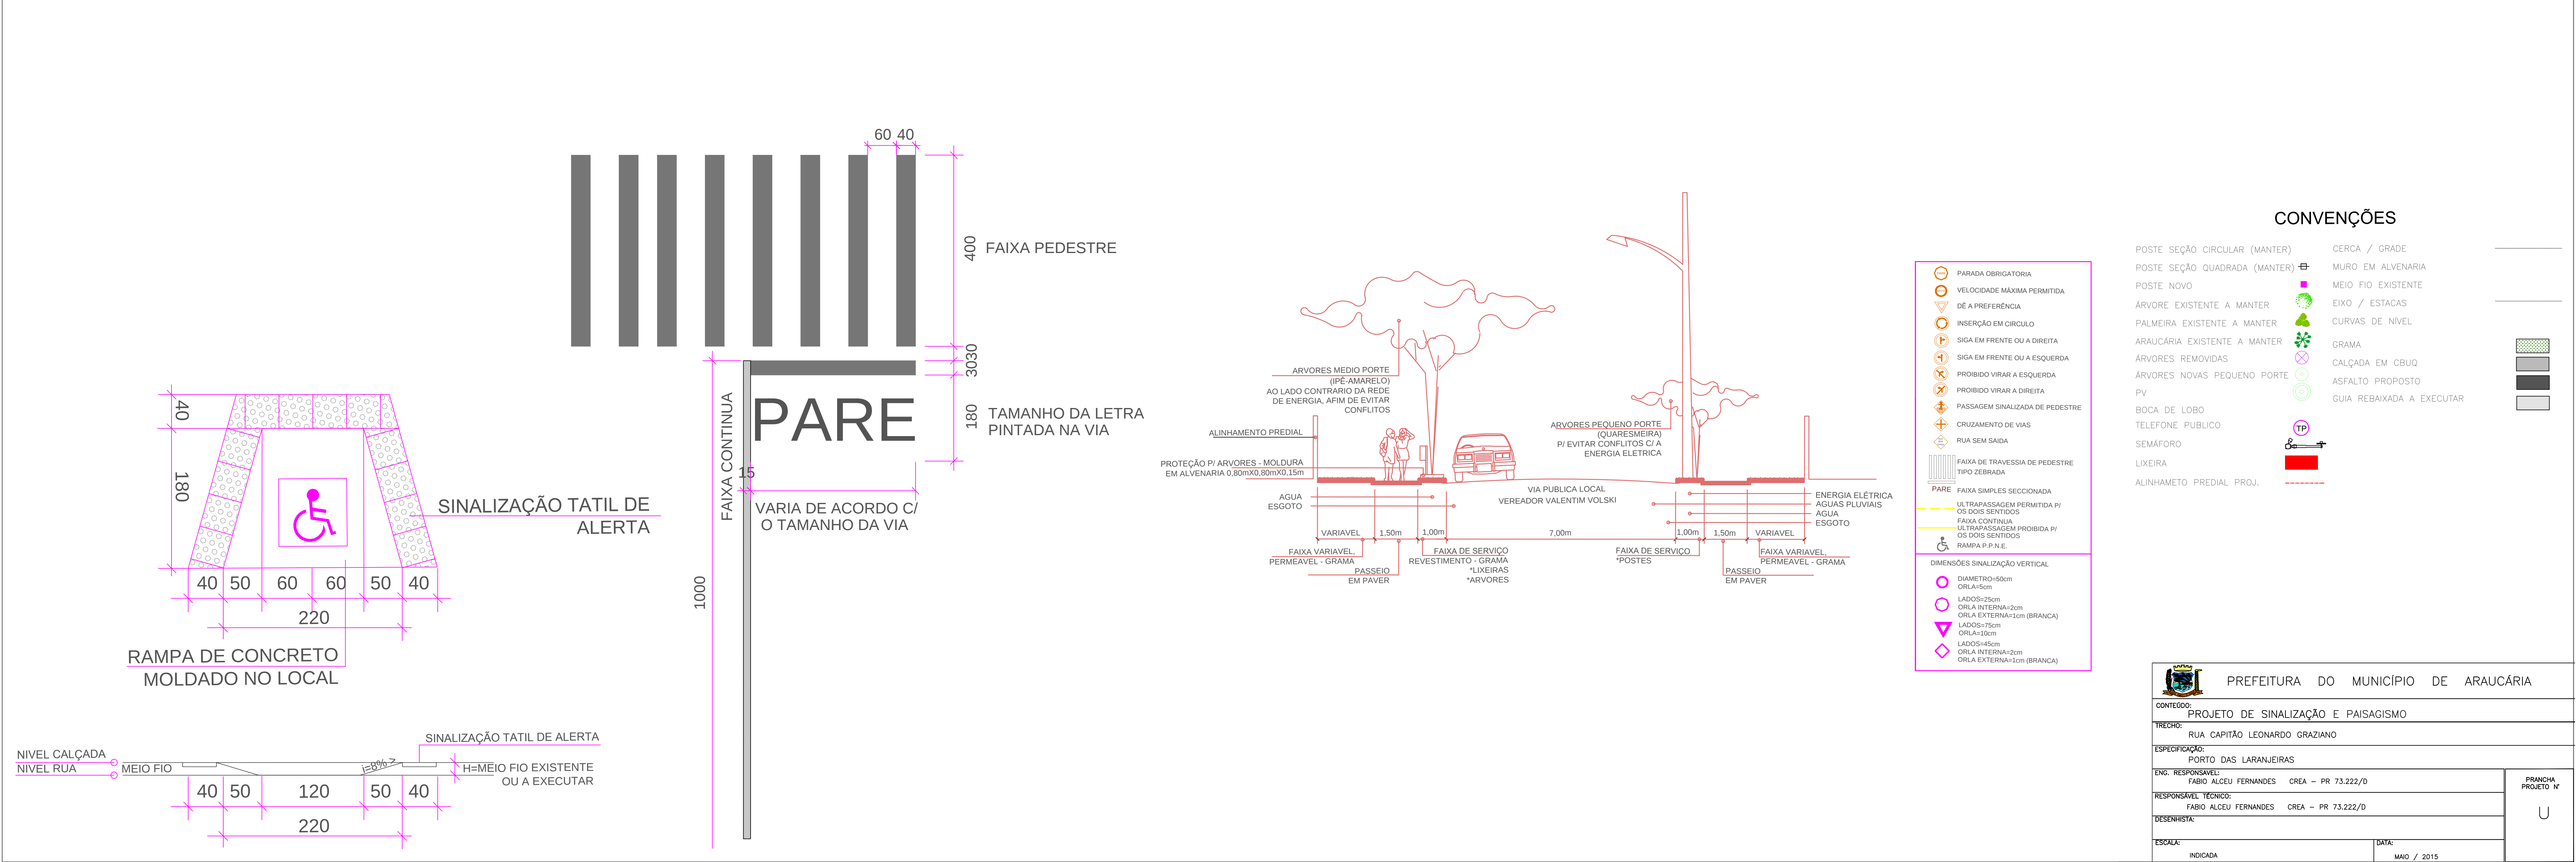


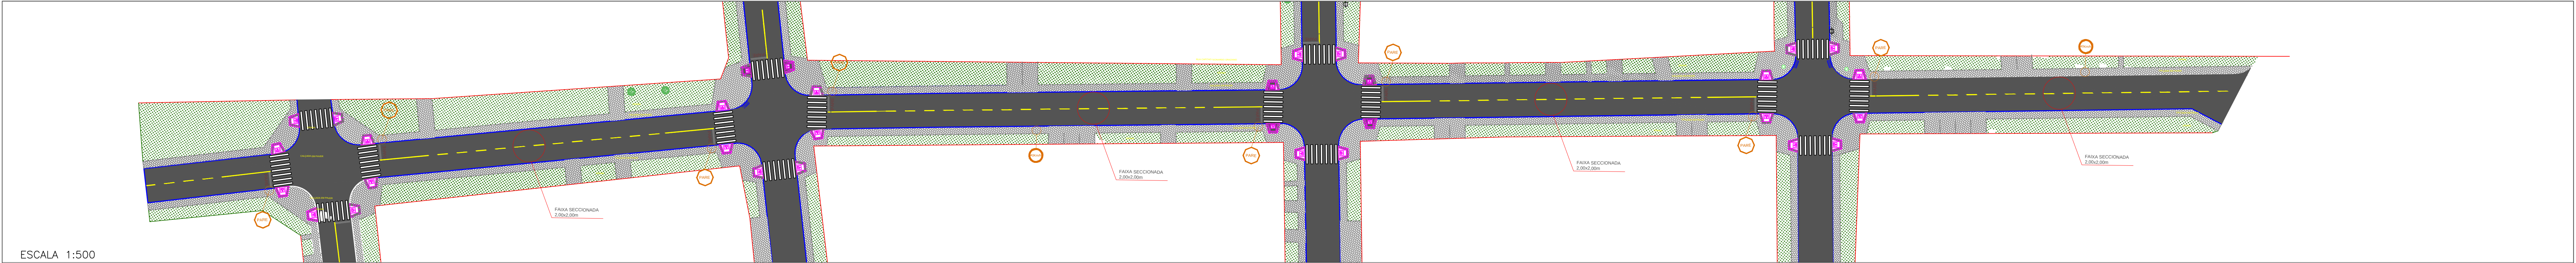

			PREFEITURA DO MUNICÍPIO DE ARAUCÁRIA		
CONTEÚDO:					
PROJETO DE SINALIZAÇÃO E PAISAGISMO					
TRECHO:					
RUA CAPITÃO LEONARDO GRAZIANO					
ESPECIFICAÇÃO:					
PORTO DAS LARANJEIRAS					
ENG. RESPONSÁVEL:			PRANCHA PROJETO Nº		
FABIO ALCEU FERNANDES CREA - PR 73.222/D					
RESPONSÁVEL TÉCNICO:			U		
FABIO ALCEU FERNANDES CREA - PR 73.222/D					
DESENHISTA:					
ESCALA:			DATA:		
INDICADA			MAIO / 2015		