


RUA ADILHA SAAD

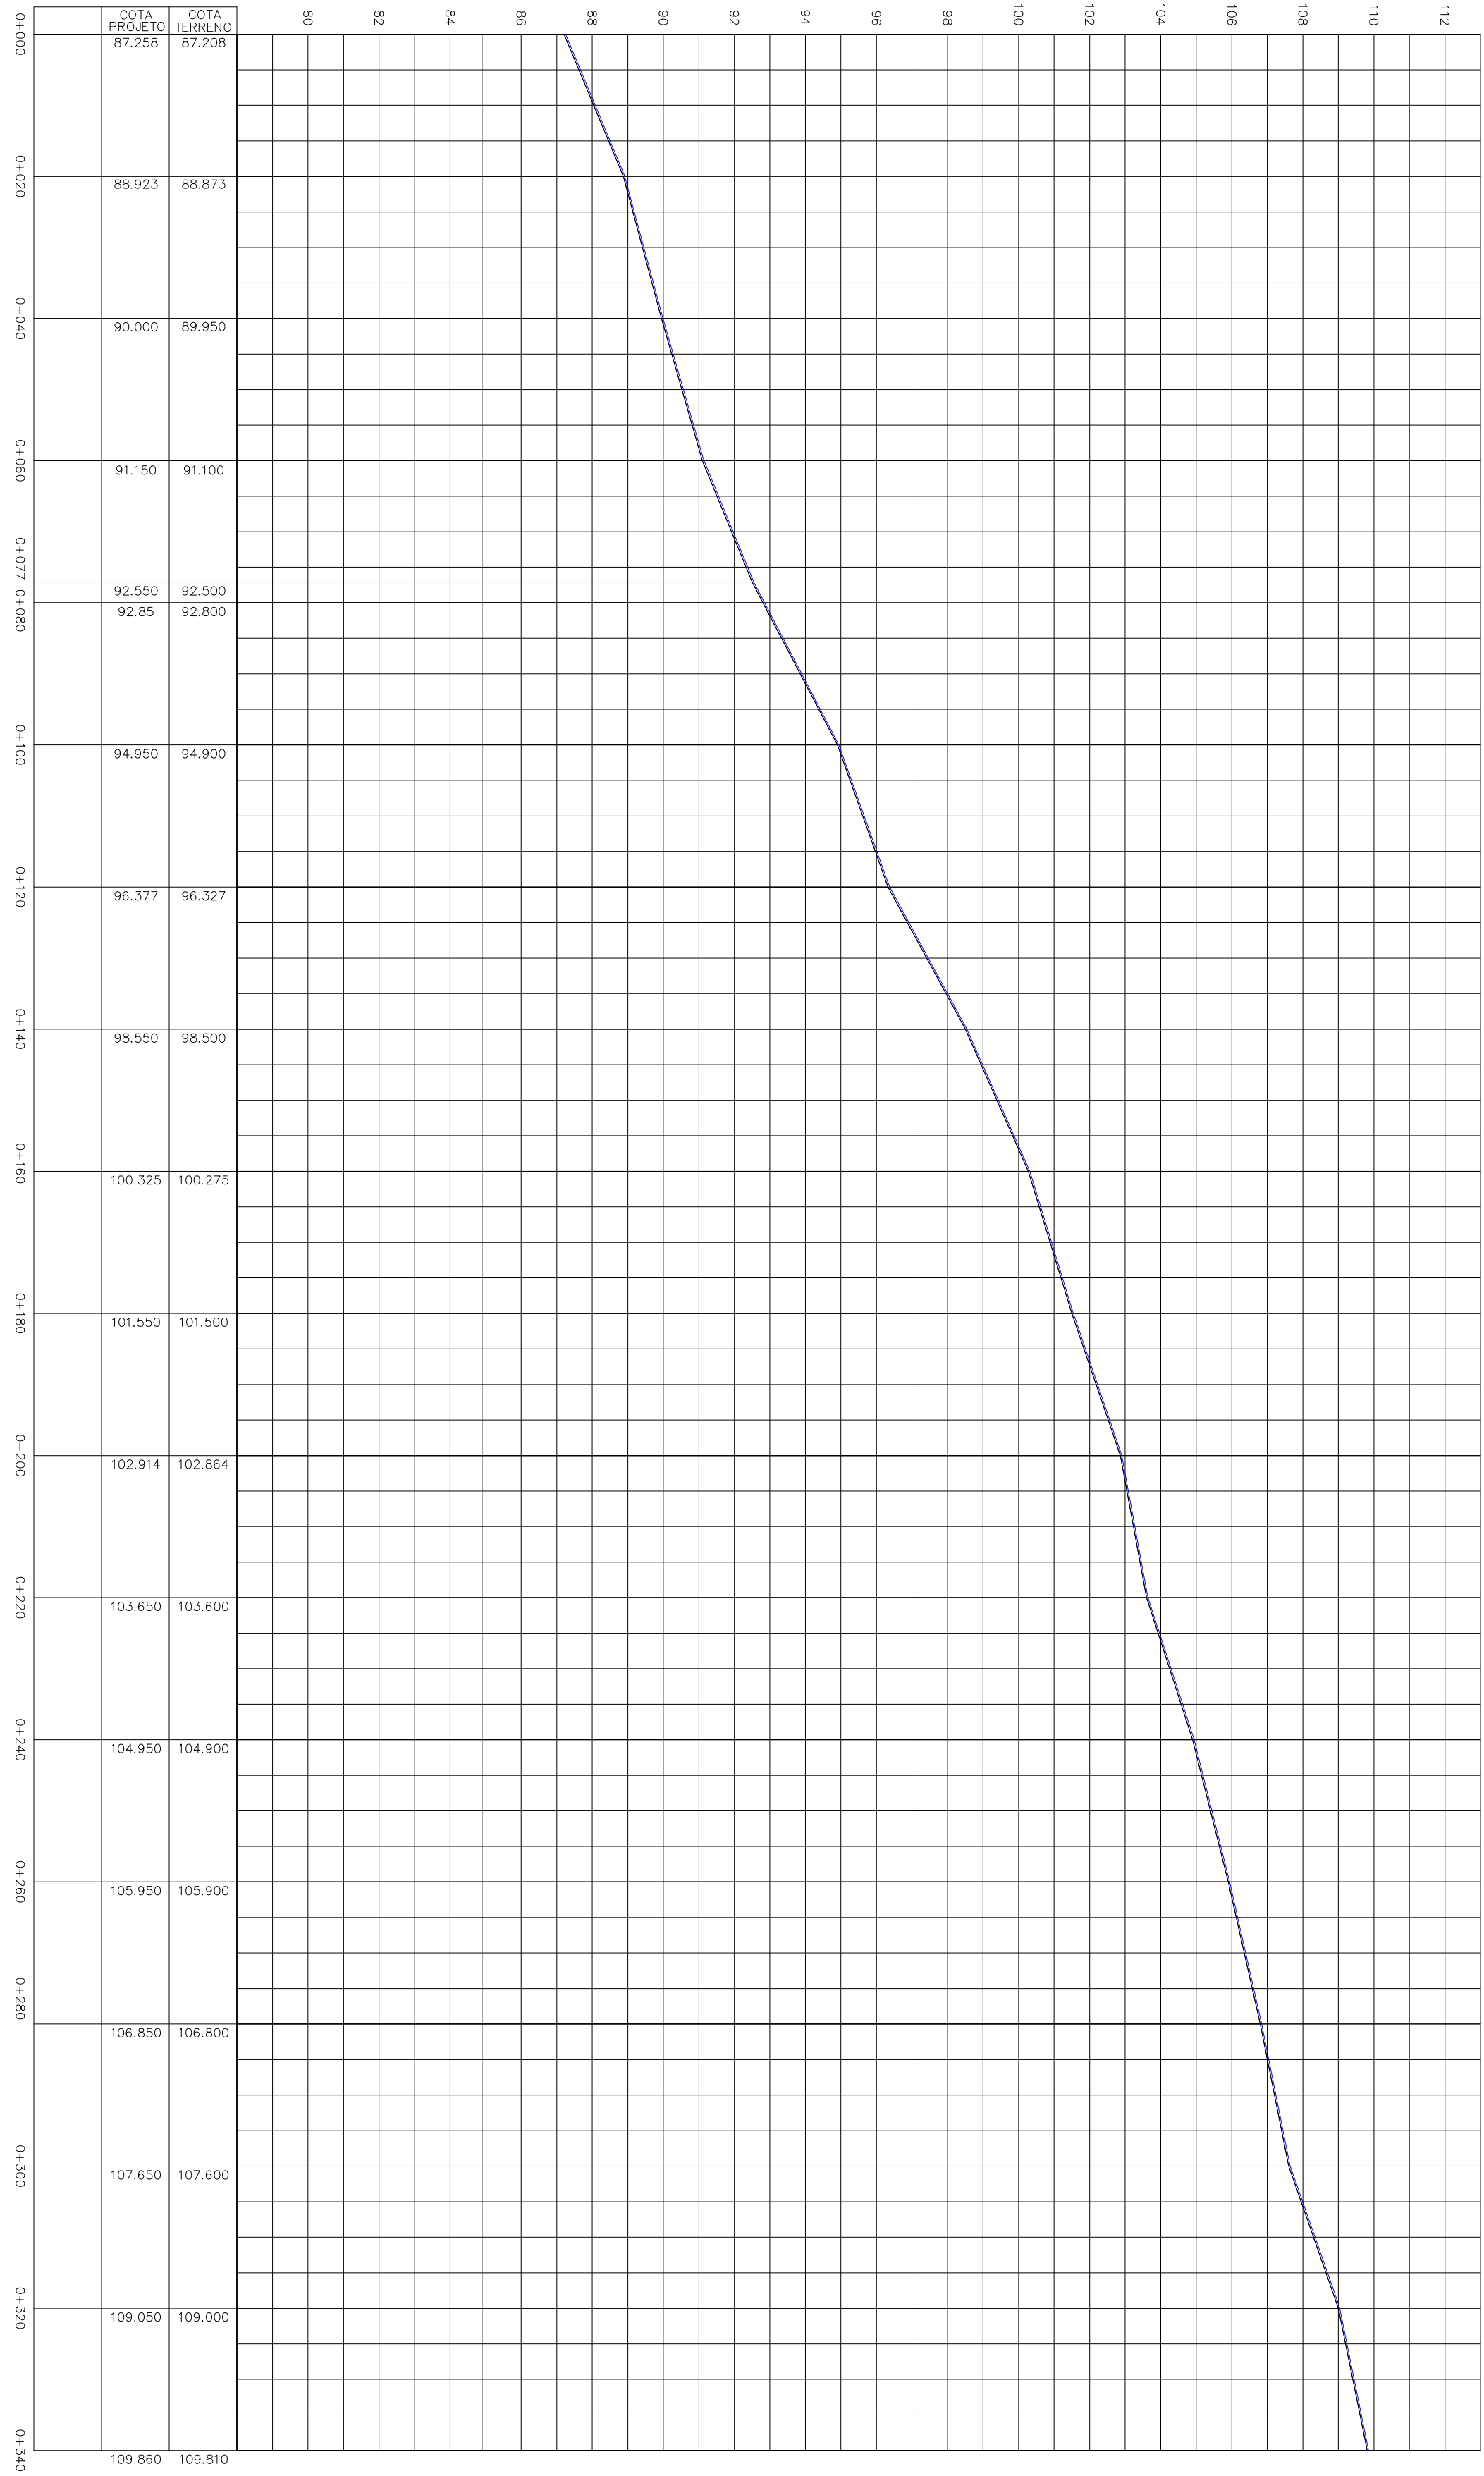

RUA ADILHA SAAD

PERFIL PAVIMENTO ACABADO

 PREFEITURA DO MUNICÍPIO DE ARAUCÁRIA	
CONTEÚDO: PROJETO DE PAVIMENTAÇÃO – PLANTA E PERFIL LONGITUDINAL	
TÍTULO: RUA ADILHA SAAD	
ESPECIFICAÇÃO: PÓRTO DAS LARANJEIRAS	
ENG. RESPONSÁVEL:	CREA – PR 73.222/0
RESPONSÁVEL TÉCNICO:	FABIO ALCEU FERNANDES
DESENHISTA:	FABIO ALCEU FERNANDES
ESCALA:	1/750
DATA: 2015	
PRONTO PROJEITO Nº: 01/09	