


RUA CAP. LEONARDO GRAZIANO



RUA CAP. LEONARDO GRAZIANO

PERFIL PAVIMENTO ACABADO

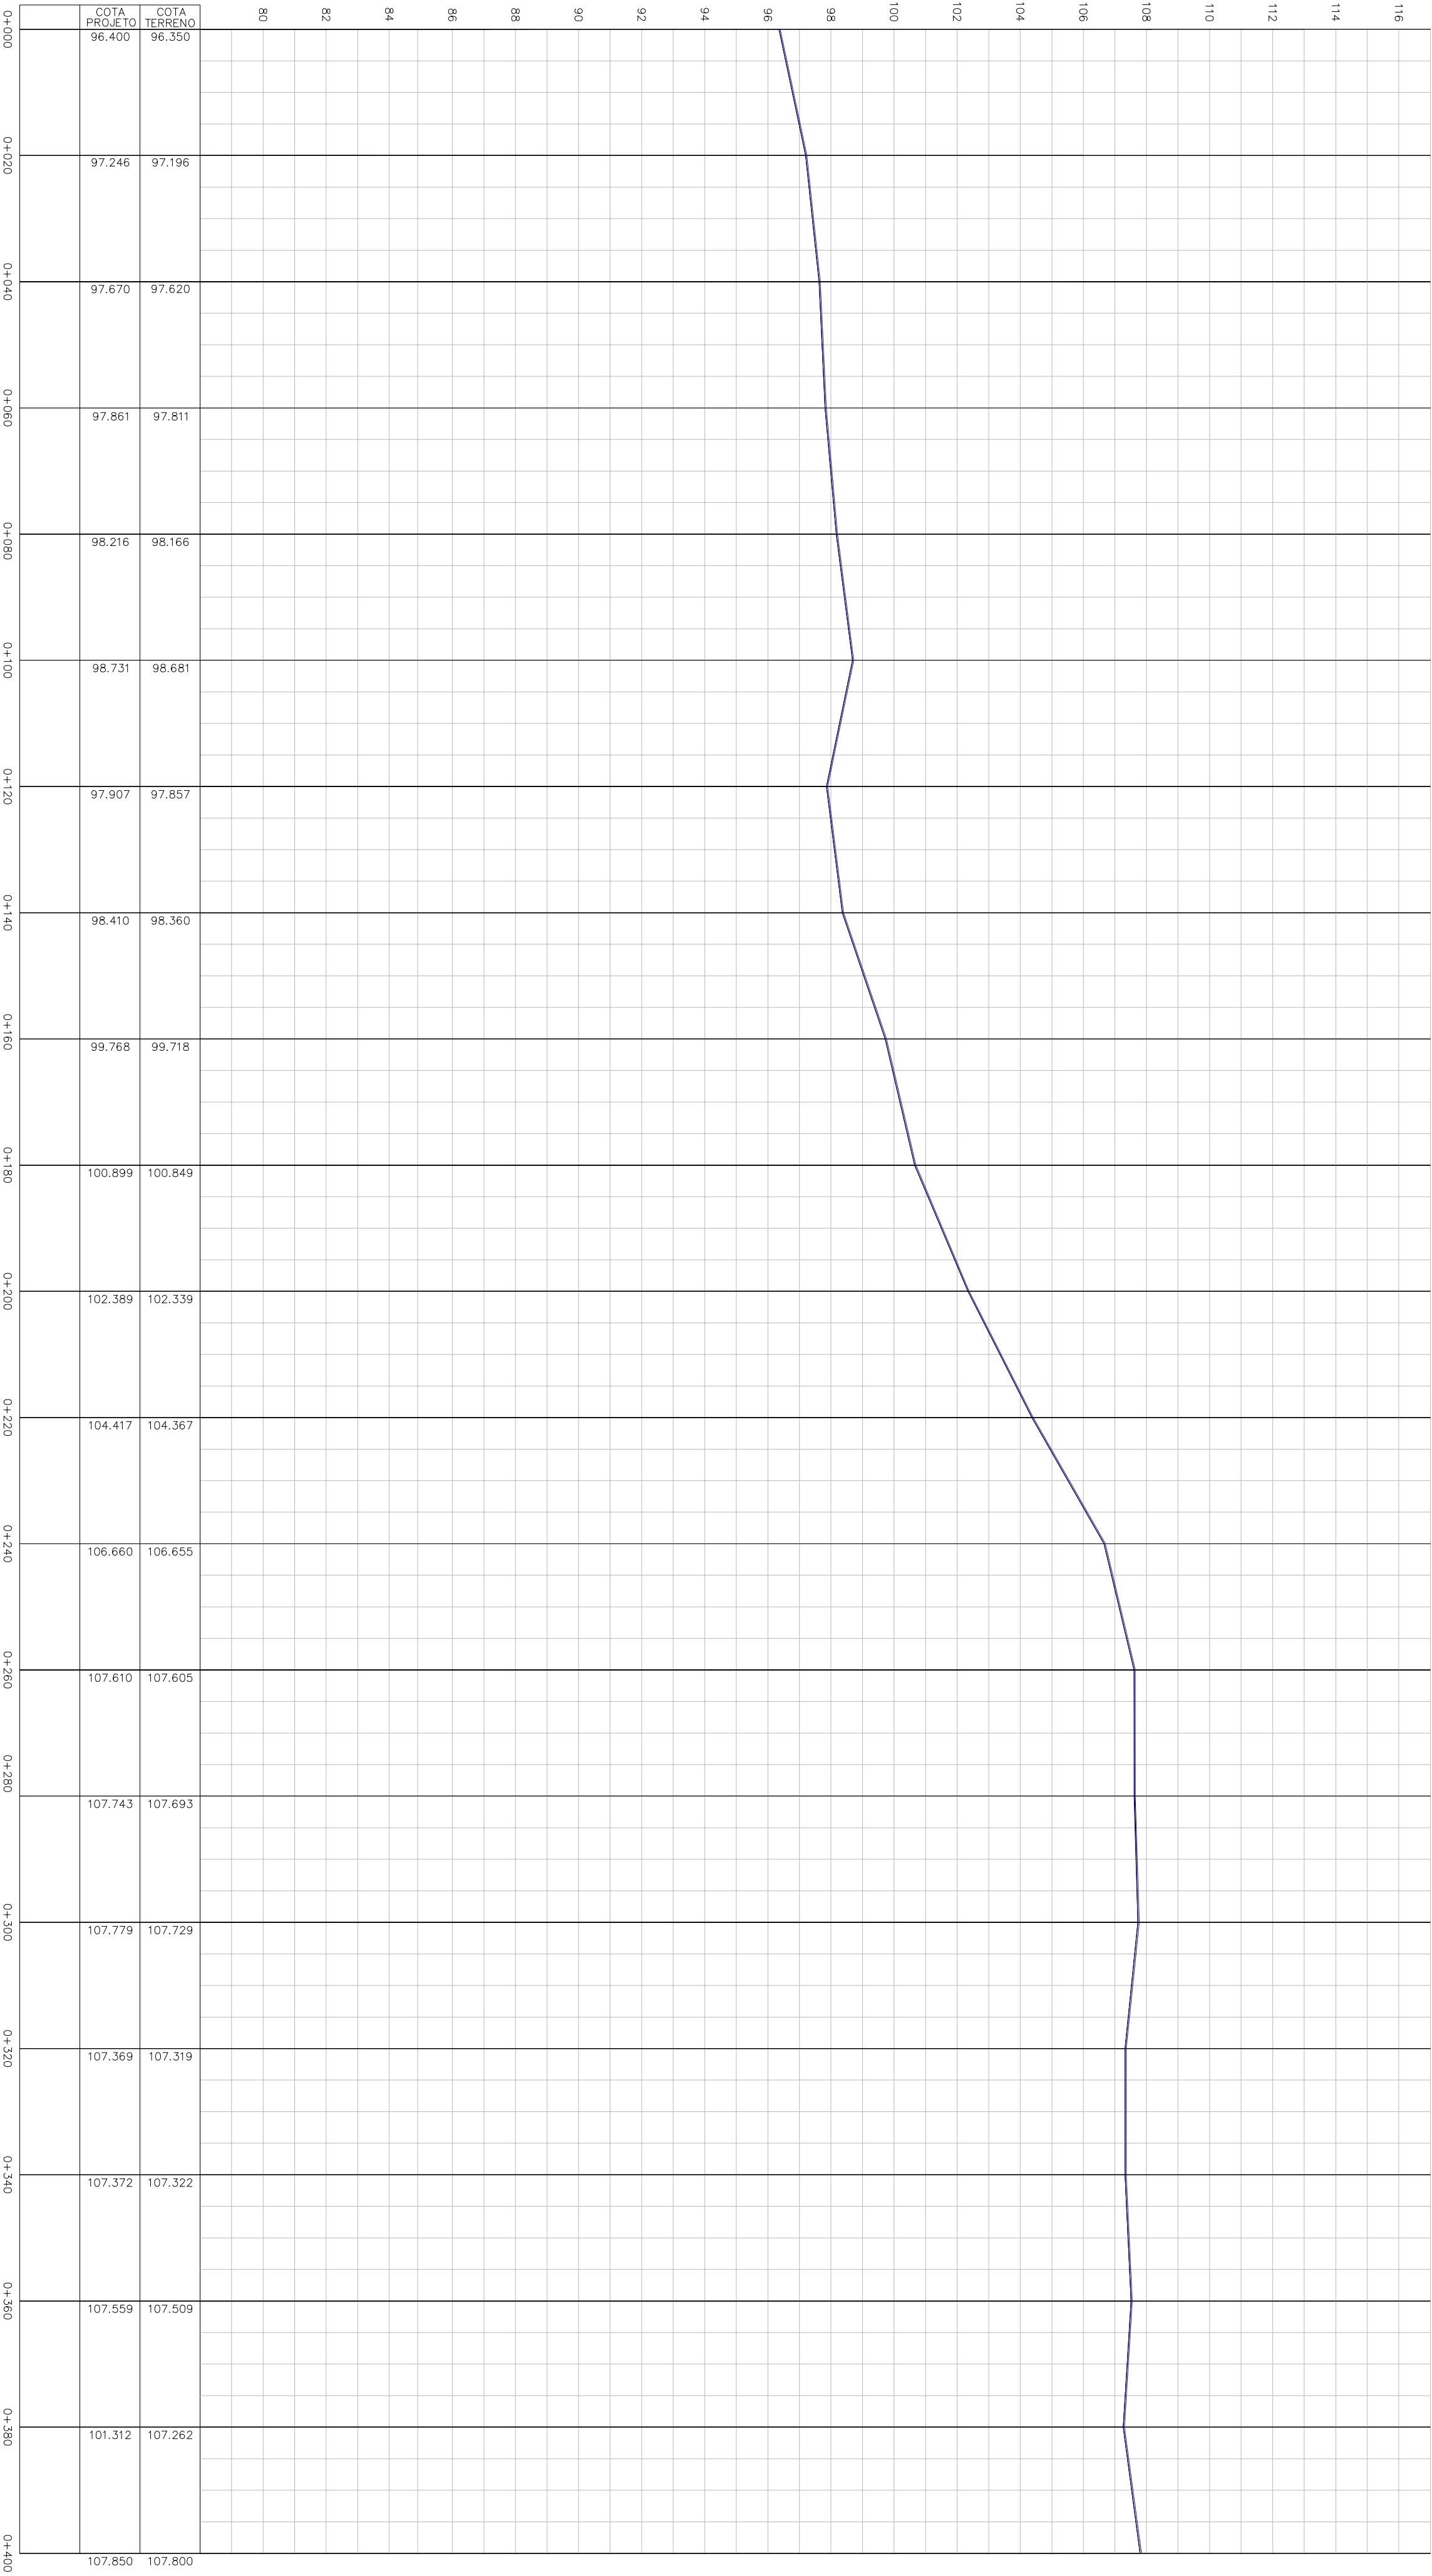

PREFEITURA DO MUNICÍPIO DE ARAUCÁRIA

CONTEÚDO: PROJETO DE PAVIMENTAÇÃO – PLANTA E PERFIL LONGITUDINAL

TRONCO: RUA CAP. LEONARDO GRAZIANO

ESPECIFICAÇÃO: PÓRTO DAS LARANHEIRAS

ENG. RESPONSÁVEL:
FABIO ALCEU FERNANDES

CREA – PR 73.222/0

RESPONSÁVEL TÉCNICO:
FABIO ALCEU FERNANDES

CREA – PR 73.222/0

DESENHISTA:
FABIO JONES

DATA:
2015

BRANCA
Projeto Nº
07/09