


RUA ELIAS STAINSACK



RUA ELIAS STAINSACK

PERFIL PAVIMENTO ACABADO

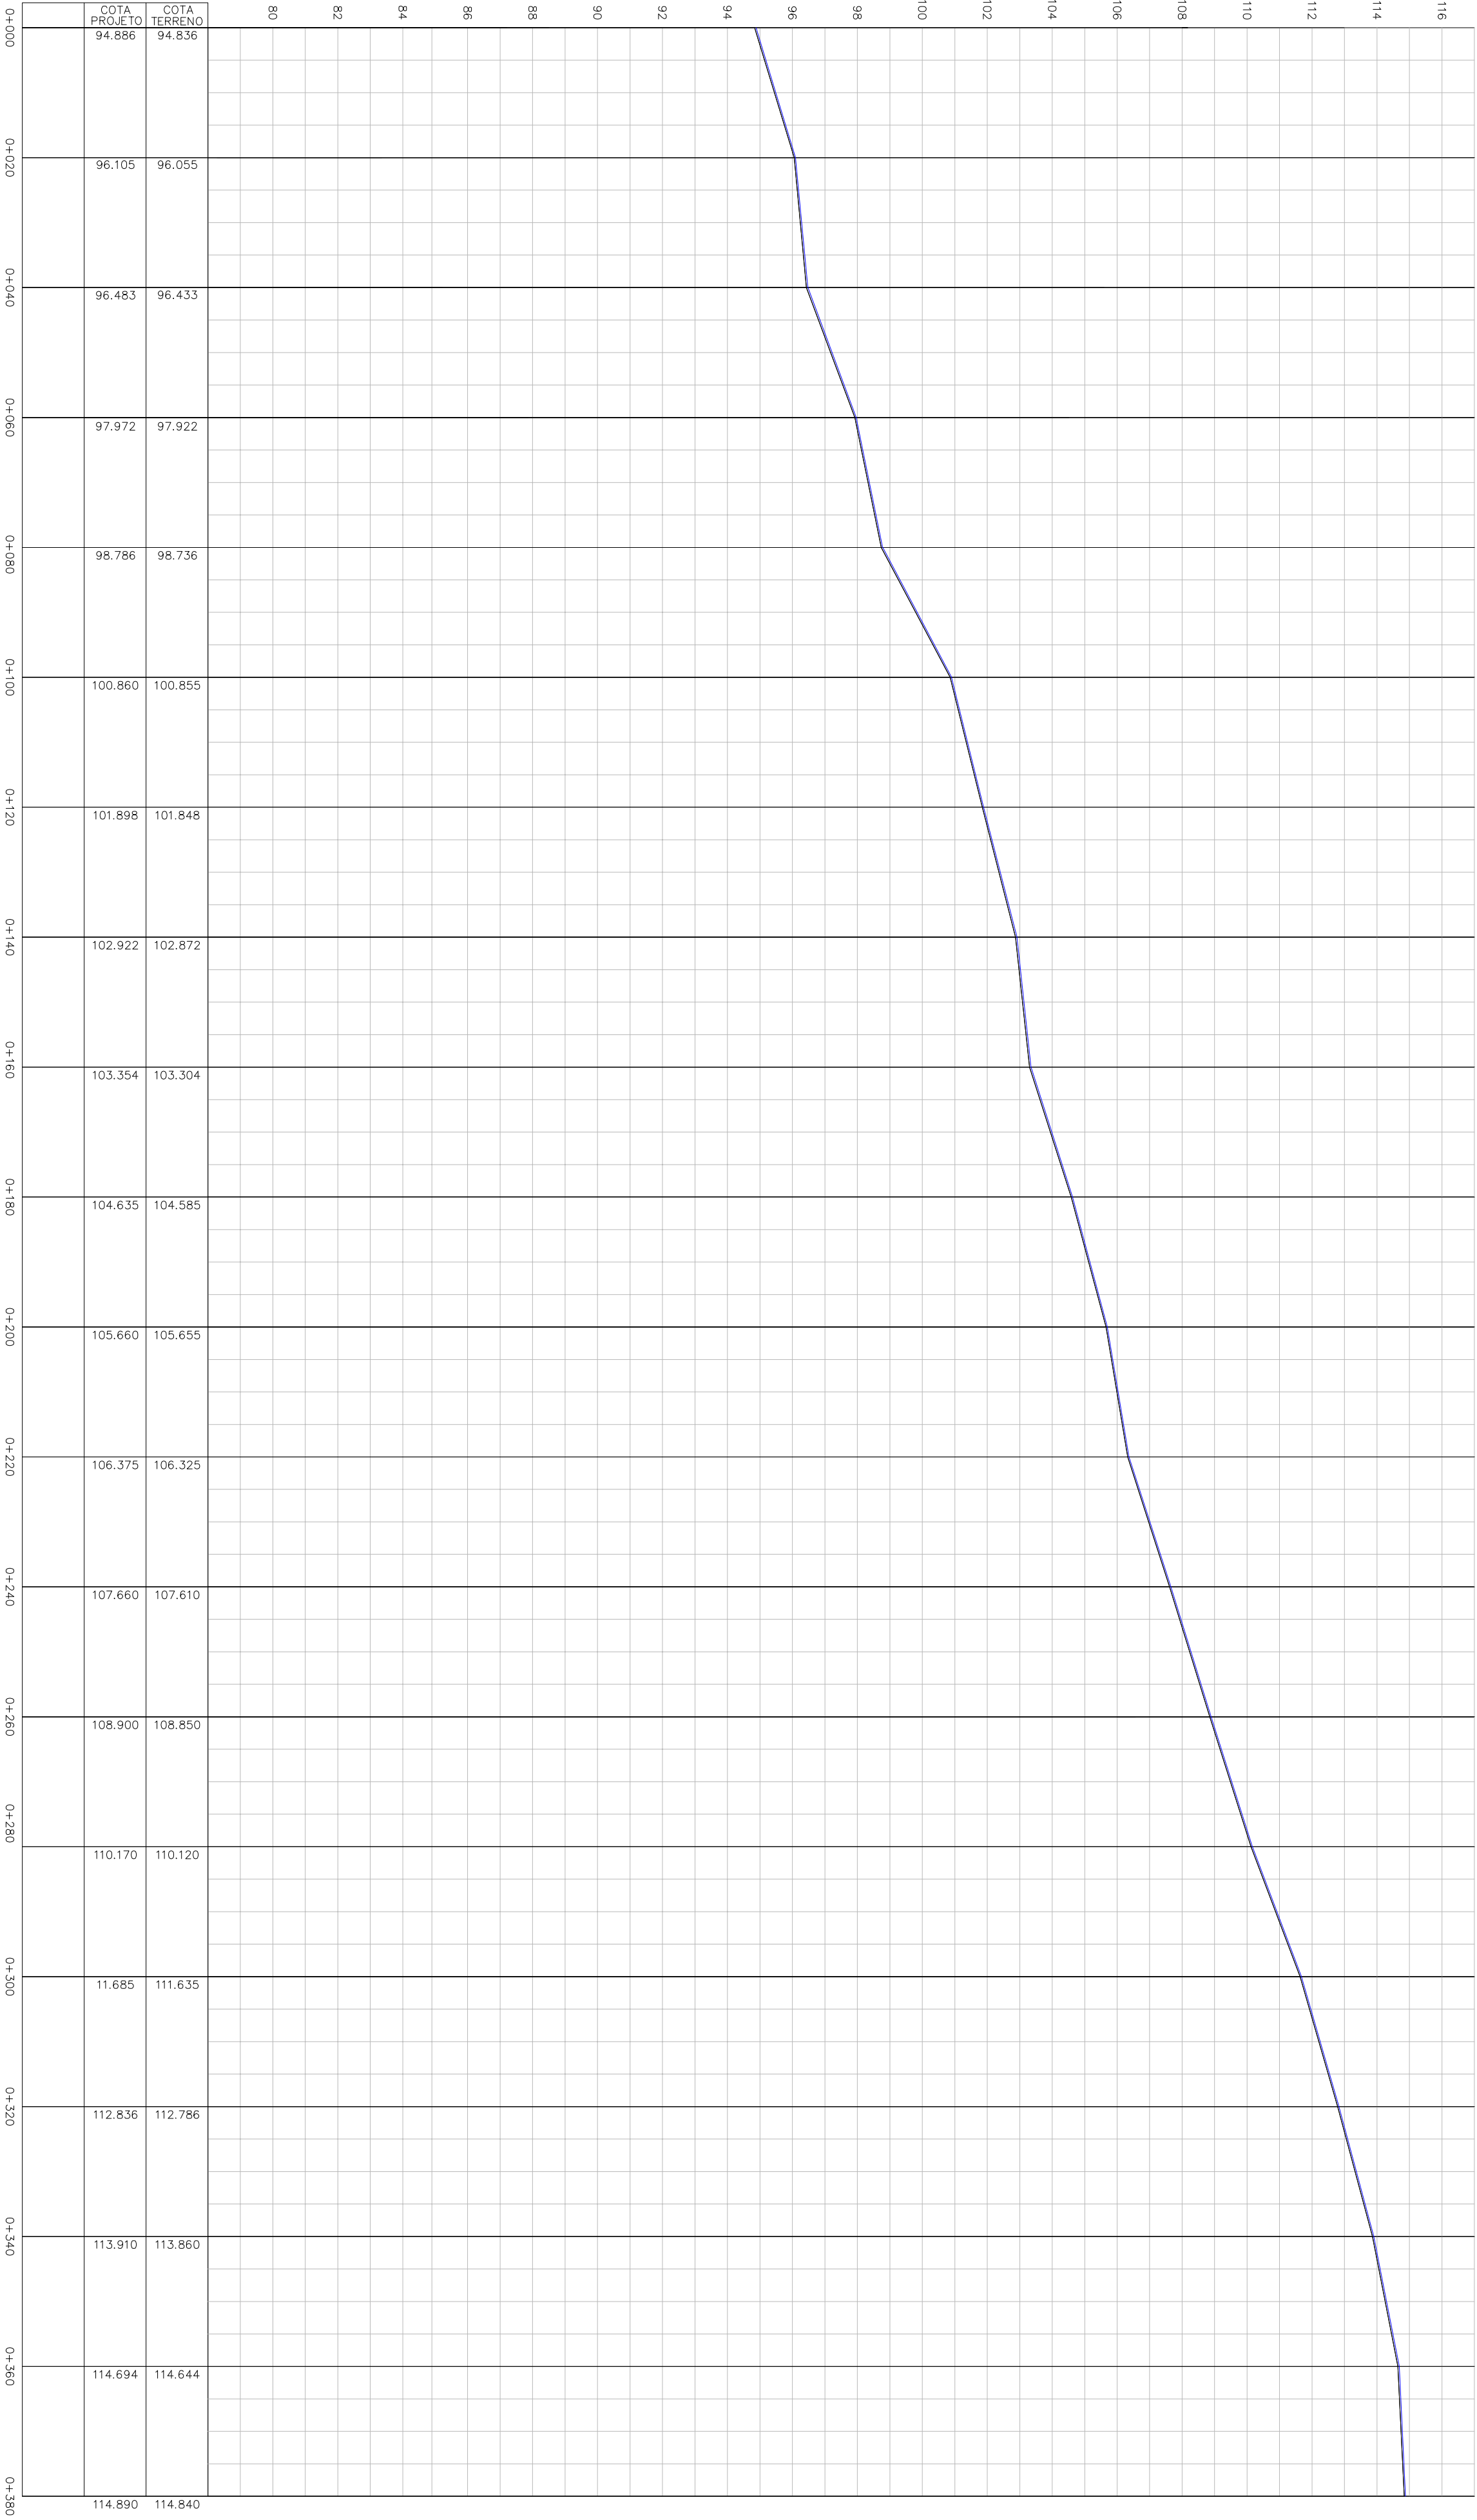

PREFEITURA DO MUNICÍPIO DE ARAUCÁRIA

CONTEÚDO: PROJETO DE PAVIMENTAÇÃO – PLANTA E PERFIL LONGITUDINAL

TÍTULO: RUA ELIAS STAINSACK

ESPECIFICAÇÃO: PÓRTO DAS LARANHEIRAS

ENG. RESPONSÁVEL: FÁBIO ALCEU FERNANDES

RESPONSÁVEL TÉCNICA: FÁBIO ALCEU FERNANDES

DESENHISTA: FÁBIO JONES

CREA – PR 73.222/0

CREA – PR 73.222/0

DATA: 2015

BRANCA

PROJETO Nº: 04/09