


RUA JÚLIA OHPIS



RUA JÚLIA OHPIS

PERFIL PAVIMENTO ACABADO

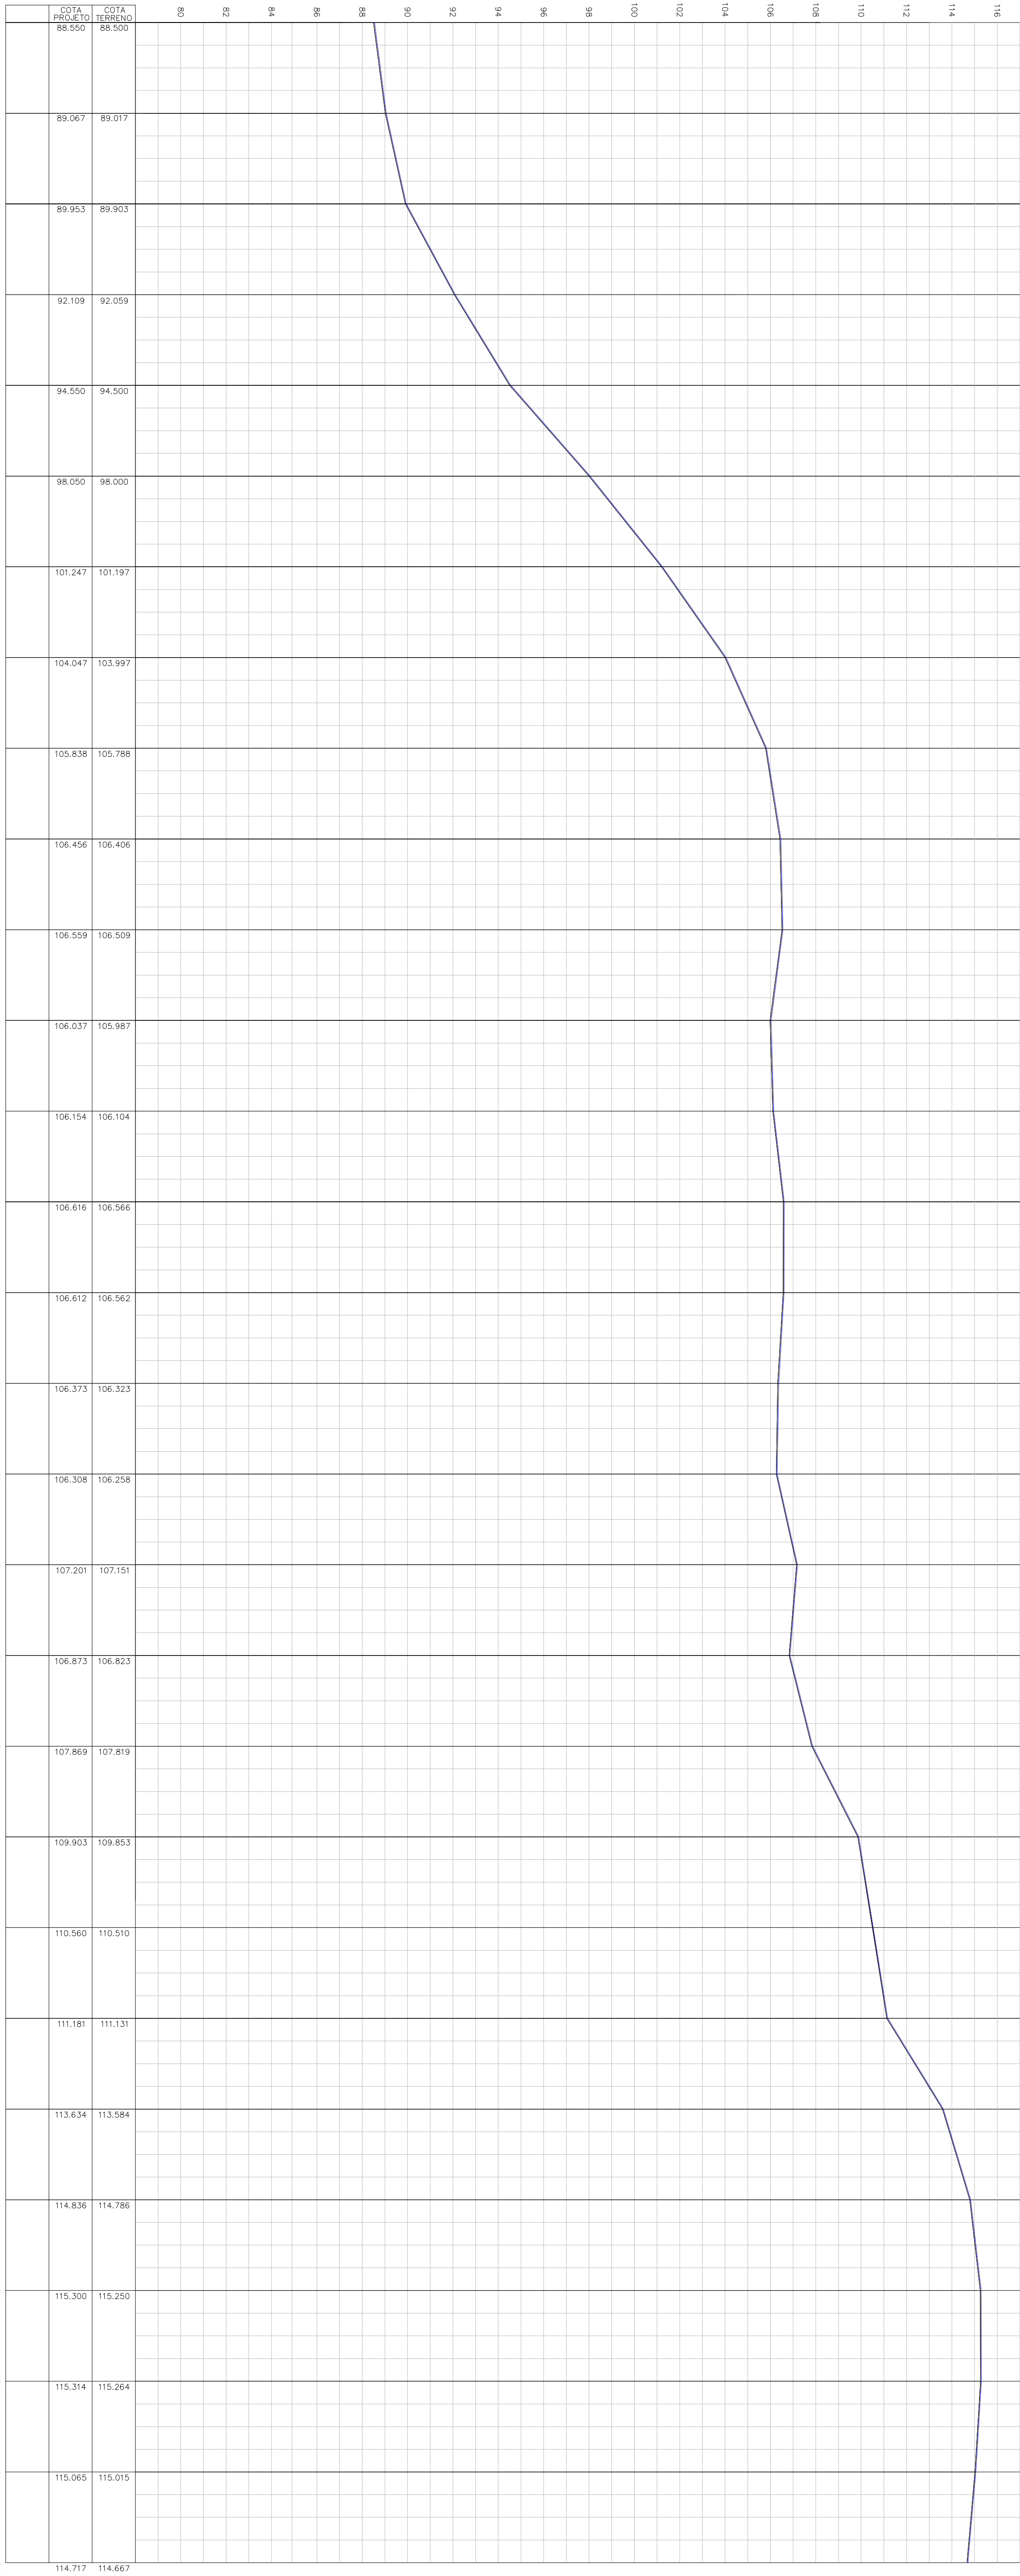

PREFEITURA DO MUNICÍPIO DE ARAUCÁRIA

CONTEÚDO: PROJETO DE PAVIMENTAÇÃO – PLANTA E PERFIL LONGITUDINAL

TRONCO: RUA JÚLIA OHPIS

ESPECIFICAÇÃO: PÓRTO DAS LARANHEIRAS

ENG. RESPONSÁVEL: FÁBIO ALCEU FERNANDES CREA – PR 73.222/0

RESPONSÁVEL TÉCNICO: FÁBIO ALCEU FERNANDES CREA – PR 73.222/0

DESENHISTA: FÁBIO JONES

ESCALA: 1/750

BRANCA

PROJETO Nº

03/09