


RUA TEODORO SANTINI PIETROVSKI

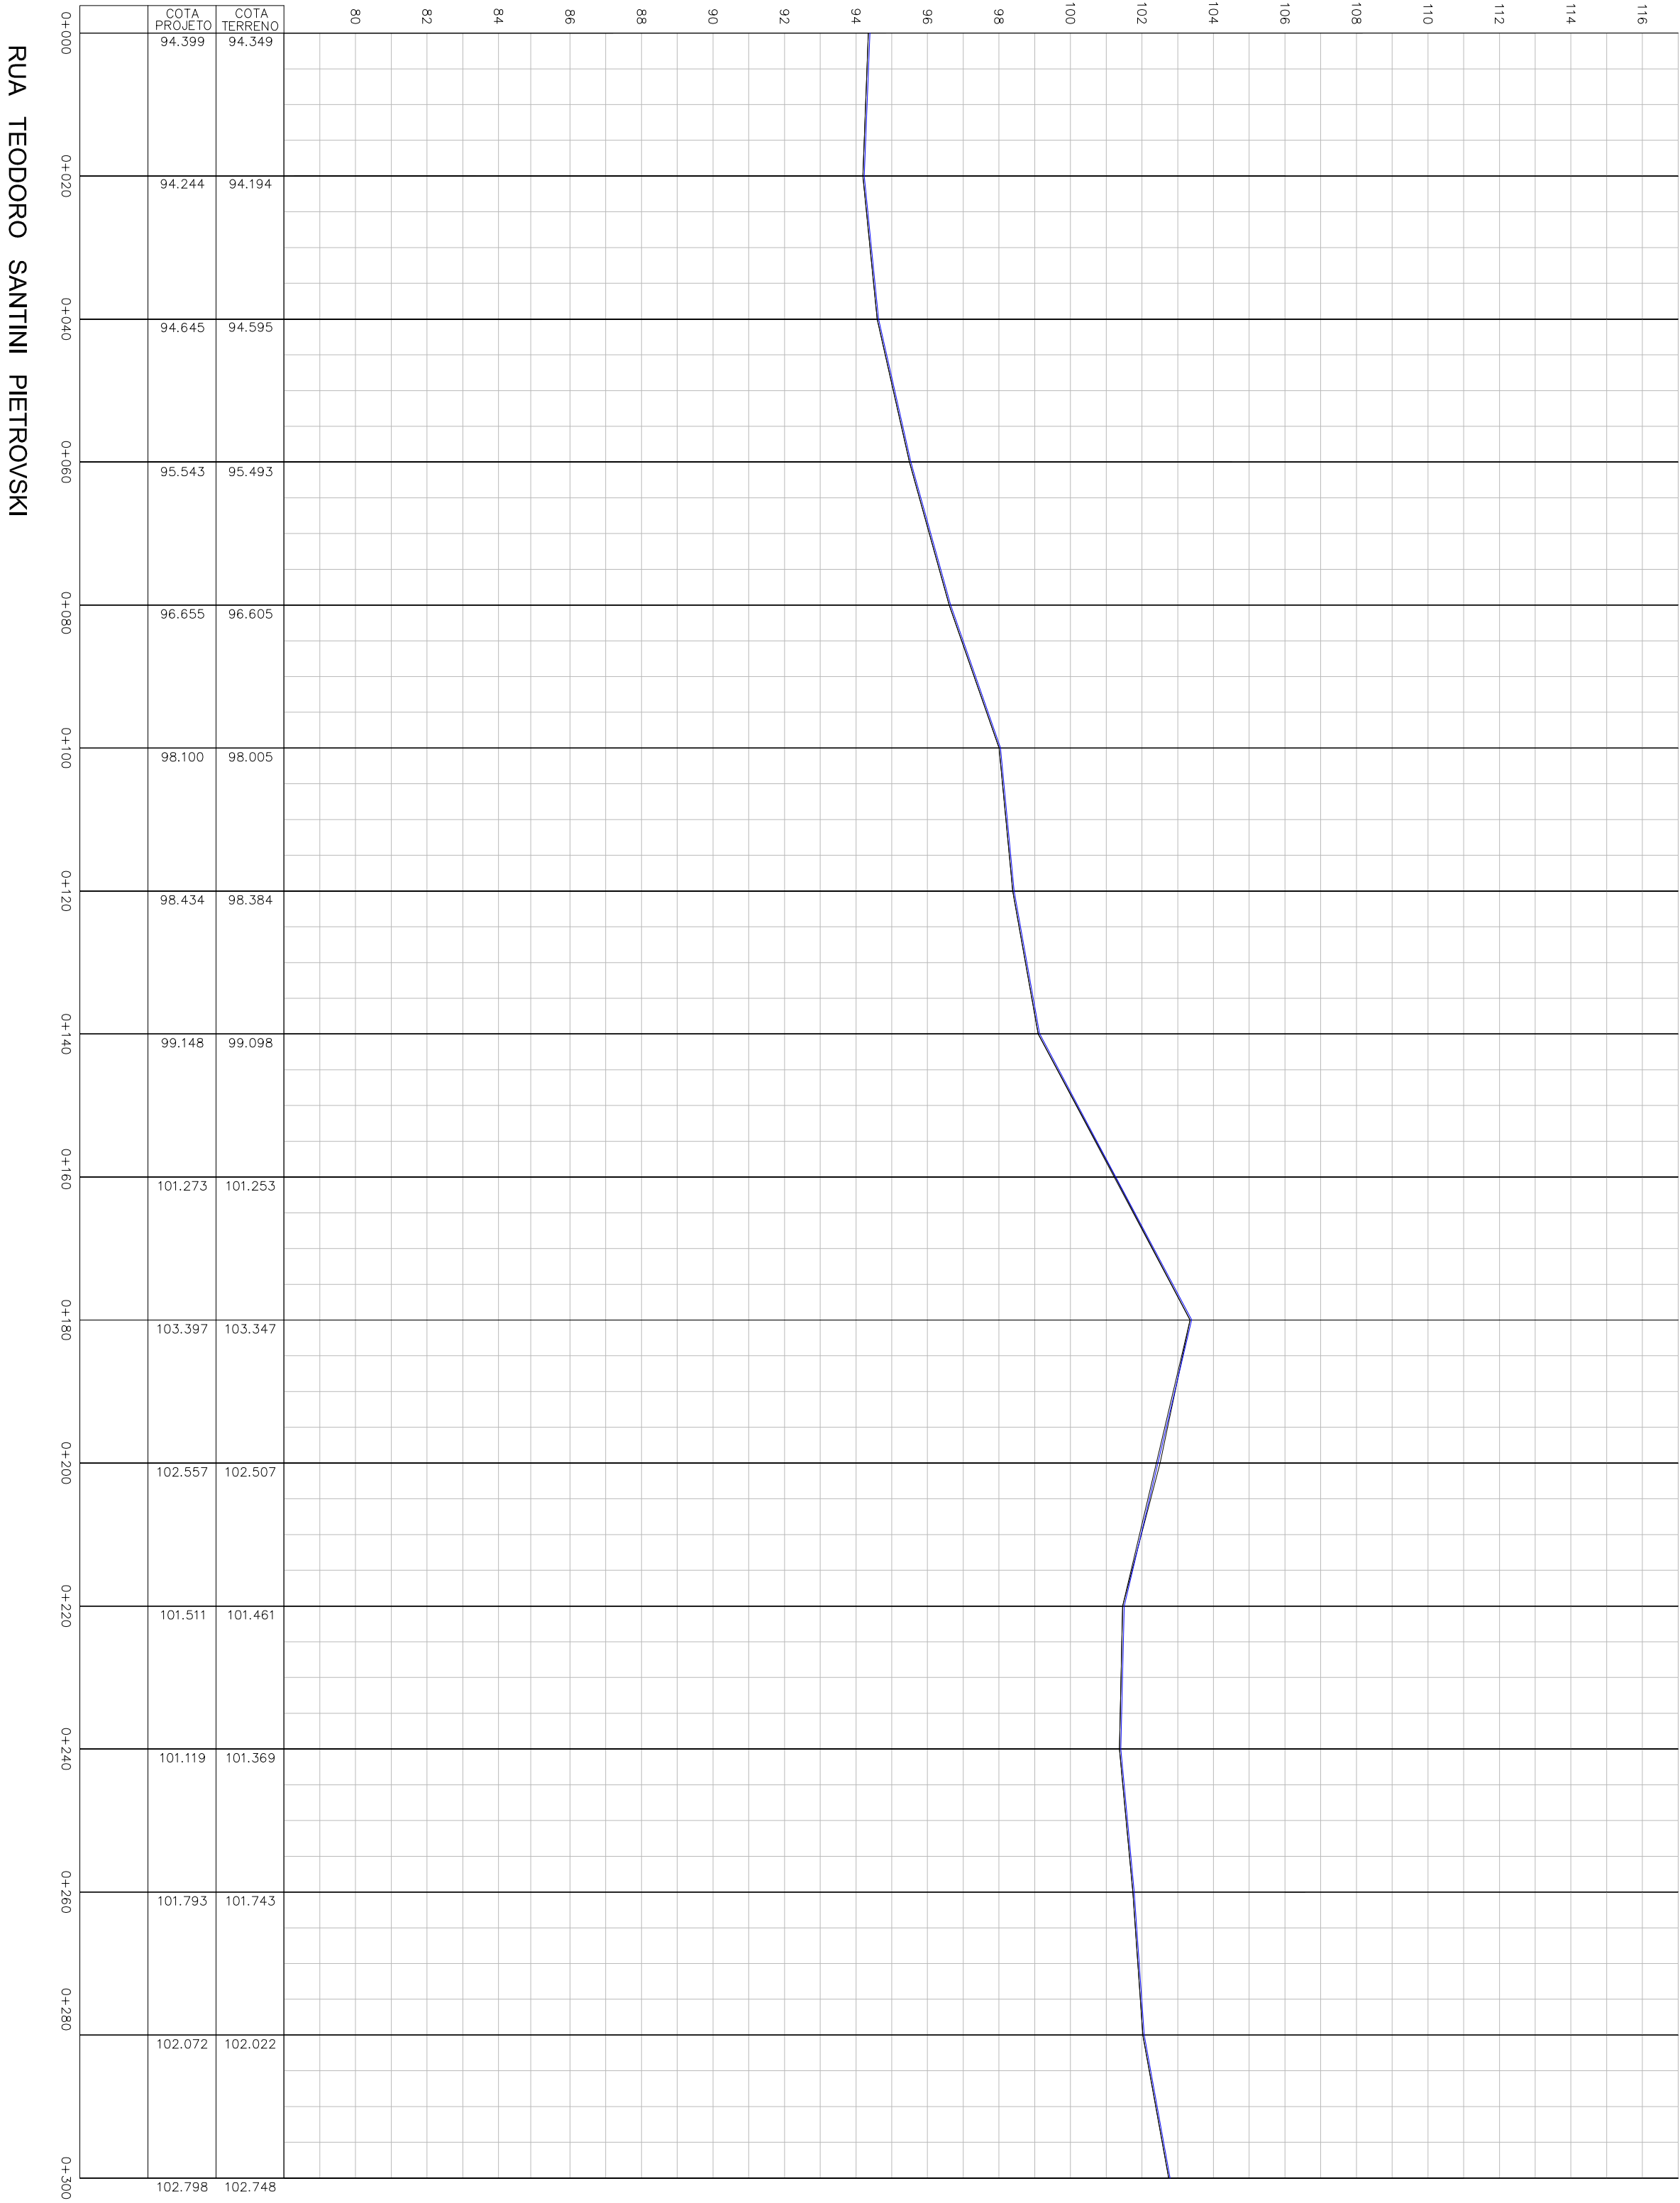

RUA TEODORO SANTINI PIETROVSKI

PERFIL PAVIMENTO ACABADO

PREFEITURA DO MUNICÍPIO DE ARAUCÁRIA			
CONTEÚDO: PROJETO DE PAVIMENTAÇÃO – PLANTA E PERFIL LONGITUDINAL			
TÍTULO: RUA TEODORO SANTINI PIETROVSKI			
ESPECIFICAÇÃO: PÓRTO DAS LARANHEIRAS			
ENG. RESPONSÁVEL:	FABIO ALCEU FERNANDES	CREA – PR 73.222/D	BRANCA PROJETO Nº 06/09
RESPONSÁVEL TÉCNICO:	FABIO ALCEU FERNANDES	CREA – PR 73.222/D	
DESENHISTA:	FABIO JONES		
TS/CAV:	1/750	DATA:	2015