


RUA VEREADOR VALENTIM VOLSKI

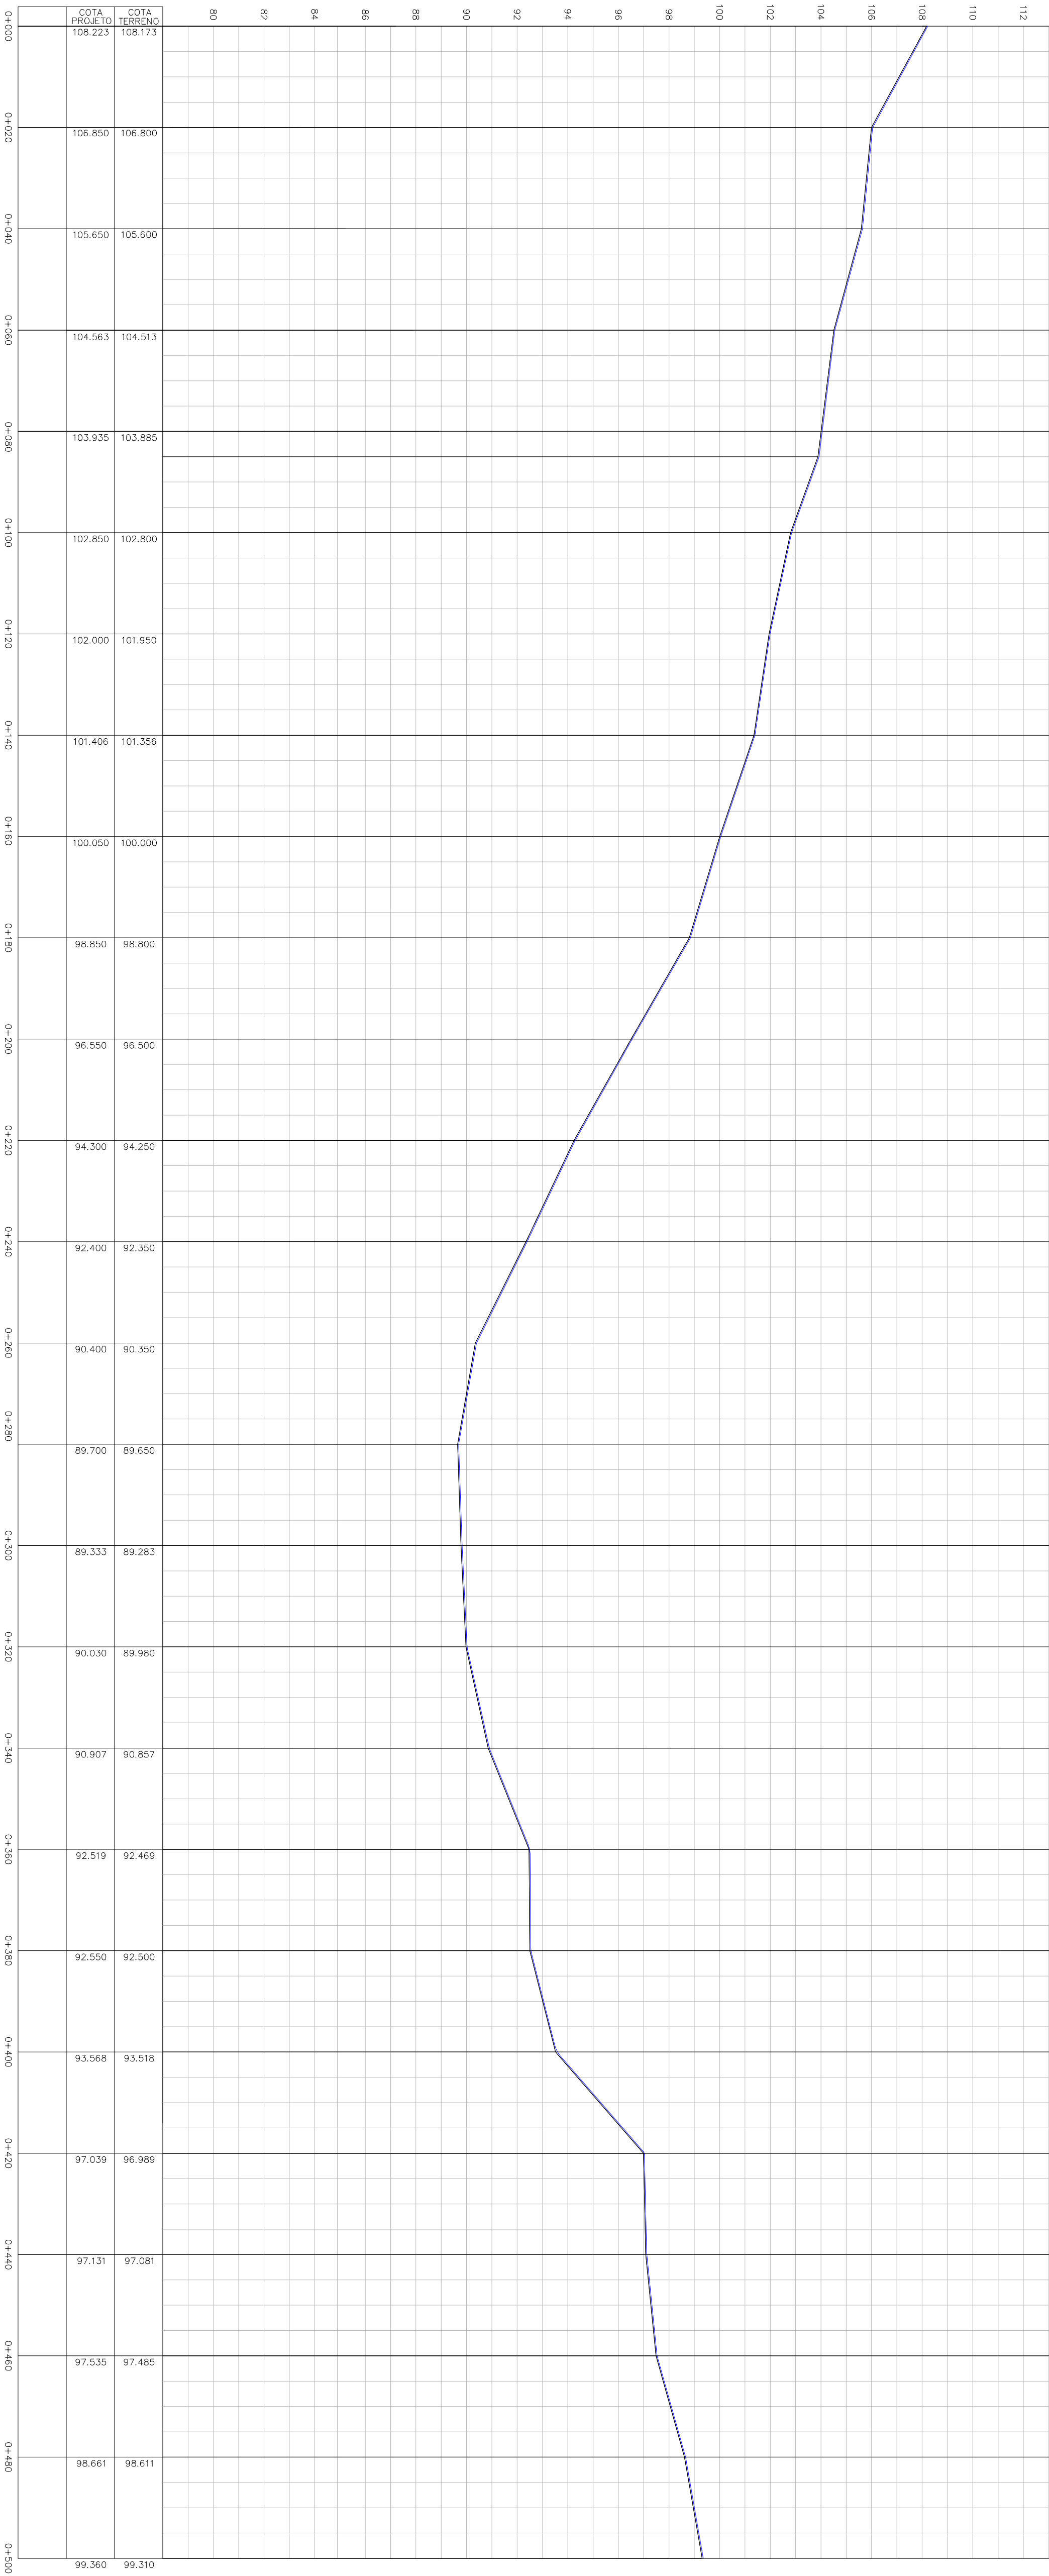

RUA VEREADOR VALENTIM VOLSKI

PERFIL PAVIMENTO ACABADO

 PREFEITURA DO MUNICÍPIO DE ARAUCÁRIA	
CONTEÚDO: PROJETO DE PAVIMENTAÇÃO – PLANTA E PERFIL LONGITUDINAL	
TÍTULO: RUA VEREADOR VALENTIM VOLSKI	
ESPECIFICAÇÃO: PÓRTO DAS LARANHEIRAS	
ENG. RESPONSÁVEL: FÁBIO ALCEU FERNANDES	
RESPONSÁVEL TÉCNICA: FÁBIO ALCEU FERNANDES	
DESENHISTA: FÁBIO JONES	
ESCALA: 1/750	
DATA: 2015	
PRIMA PRÉLITO Nº: 02/09	