
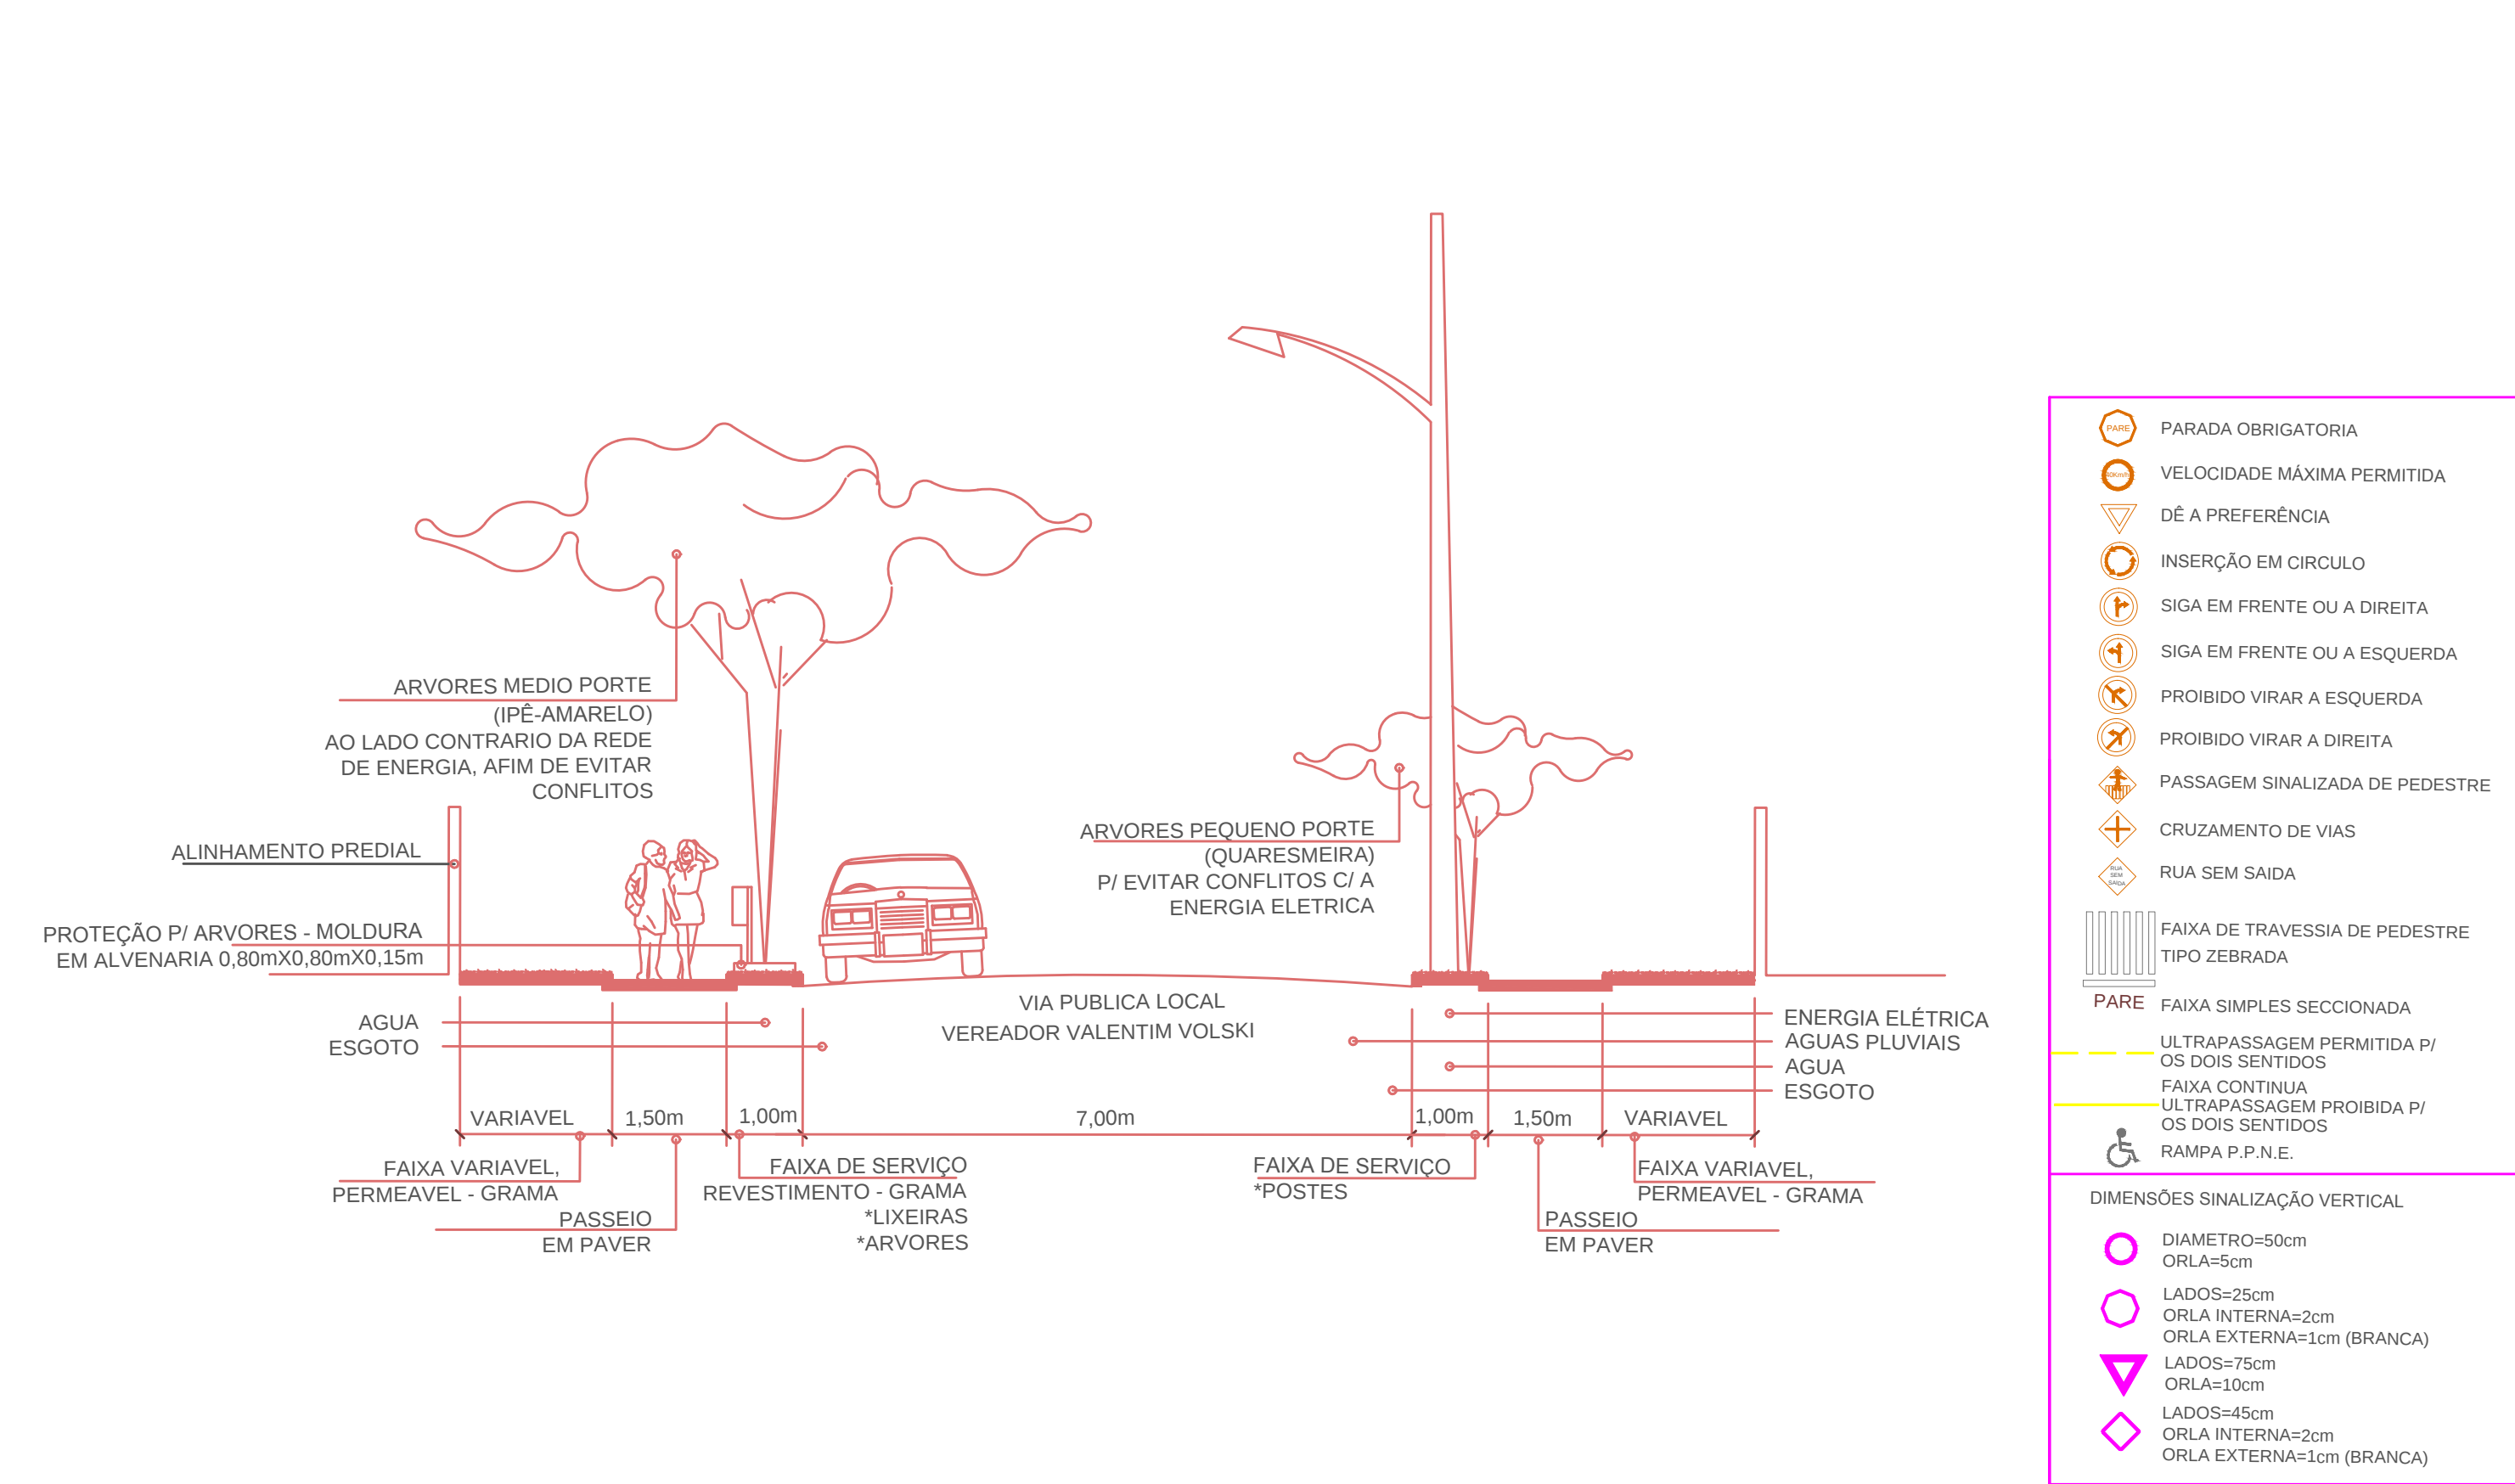


ESCALA 1:500

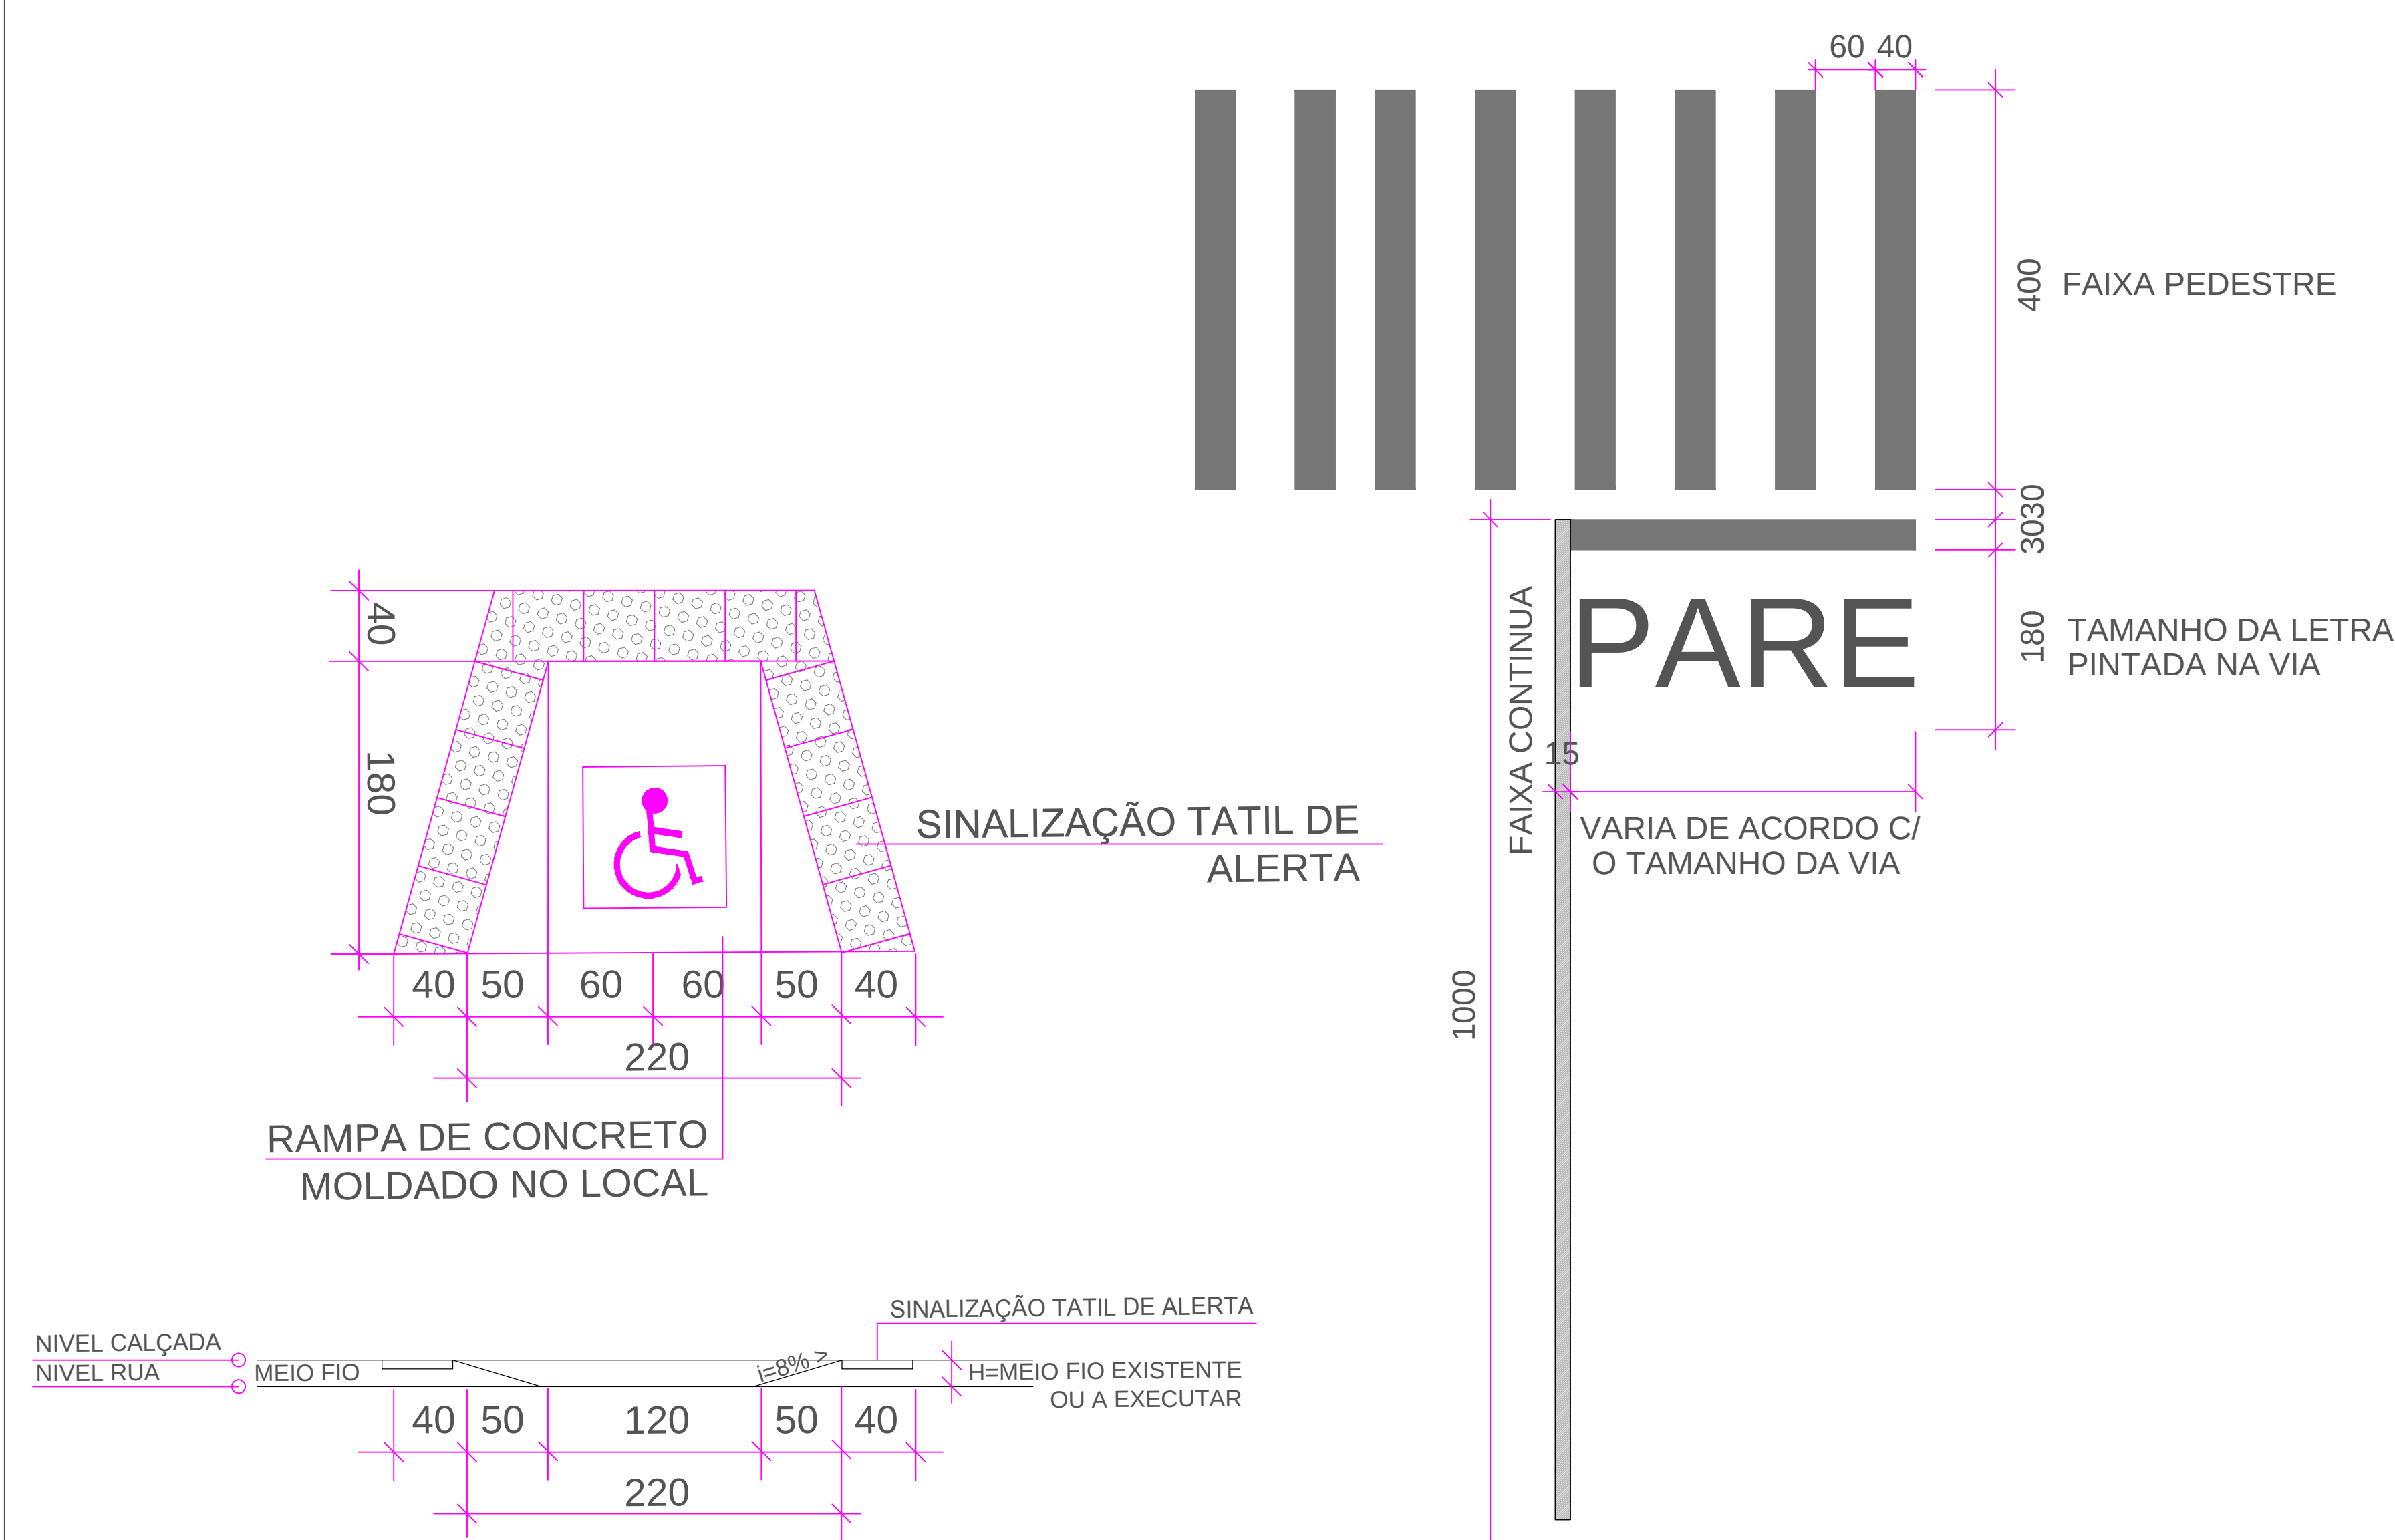

### CONVENÇÕES

|                                                           |                           |
|-----------------------------------------------------------|---------------------------|
| PARADA OBRIGATORIA                                        | CERCA // GRADE            |
| VELOCIDADE MÁXIMA PERMITIDA                               | MURO EM ALVENARIA         |
| DÊ A PREFERÊNCIA                                          | MEIO FIO EXISTENTE        |
| INSERÇÃO EM CÍRCULO                                       | EIXO // ESTACAS           |
| SIGA EM FRENTE OU A DIREITA                               | CURVAS DE NÍVEL           |
| SIGA EM FRENTE OU A ESQUERDA                              | GRAMA                     |
| PROIBIDO VIRAR A ESQUERDA                                 | CALÇADA EM CBUQ           |
| PROIBIDO VIRAR A DIREITA                                  | ASFALTO PROPOSTO          |
| PASSAGEM SINALIZADA DE PEDESTRE                           | GUIA REBAIXADA A EXECUTAR |
| CRUZAMENTO DE VIAS                                        |                           |
| RUA SEM SAÍDA                                             |                           |
| FAIXA DE TRAVESSIA DE PEDESTRE TIPO ZEBRADA               |                           |
| PARE                                                      |                           |
| ULTRAPASSAGEM PERMITIDA P/ OS DOIS SENTIDOS               |                           |
| FAIXA CONTÍNUA ULTRAPASSAGEM PROIBIDA P/ OS DOIS SENTIDOS |                           |
| RAMPA P.P.N.E.                                            |                           |
| DIMENSÕES SINALIZAÇÃO VERTICAL                            |                           |
| DIA=50cm                                                  |                           |
| LADO=25cm                                                 |                           |
| ORLA INTERNA=2cm                                          |                           |
| ORLA EXTERNA=1cm (BRANCA)                                 |                           |
| LADO=75cm                                                 |                           |
| ORLA=10cm                                                 |                           |
| LADO=45cm                                                 |                           |
| ORLA INTERNA=2cm                                          |                           |
| ORLA EXTERNA=1cm (BRANCA)                                 |                           |

|                               |                           |
|-------------------------------|---------------------------|
| POSTE SEÇÃO CIRCULAR (MANTER) | CERCA // GRADE            |
| POSTE SEÇÃO QUADRADA (MANTER) | MURO EM ALVENARIA         |
| POSTE NOVO                    | MEIO FIO EXISTENTE        |
| ÁRVORE EXISTENTE A MANTER     | EIXO // ESTACAS           |
| PALMEIRA EXISTENTE A MANTER   | CURVAS DE NÍVEL           |
| ARAUCÁRIA EXISTENTE A MANTER  | GRAMA                     |
| ÁRVORES REMOVIDAS             | CALÇADA EM CBUQ           |
| ÁRVORES NOVAS PEQUENO PORTE   | ASFALTO PROPOSTO          |
| PV                            | GUIA REBAIXADA A EXECUTAR |
| BOCA DE LOBO                  |                           |
| TELEFONE PÚBLICO              |                           |
| SEMÁFORO                      |                           |
| LIXEIRA                       |                           |
| ALINHAMENTO PREDIAL PROJ.     |                           |

|                                               |  |                                      |  |
|-----------------------------------------------|--|--------------------------------------|--|
|                                               |  | PREFEITURA DO MUNICÍPIO DE ARAUCÁRIA |  |
| CONTEÚDO: PROJETO DE SINALIZAÇÃO E PAISAGISMO |  |                                      |  |
| TRECHO: RUA VEREADOR VALENTIM VOLSKI          |  |                                      |  |
| ESPECIFICAÇÃO: PORTO DAS LARANJEIRAS          |  |                                      |  |
| ENG. RESPONSÁVEL: FÁBIO ALCEU FERNANDES       |  | CREA - PR 73.222/D                   |  |
| RESPONSÁVEL TÉCNICO: FÁBIO ALCEU FERNANDES    |  | CREA - PR 73.222/D                   |  |
| DESENHISTA:                                   |  |                                      |  |
| ESCALA: INDICADA                              |  | DATA: MAIO / 2015                    |  |

PRANCHA PROJETO Nº U