


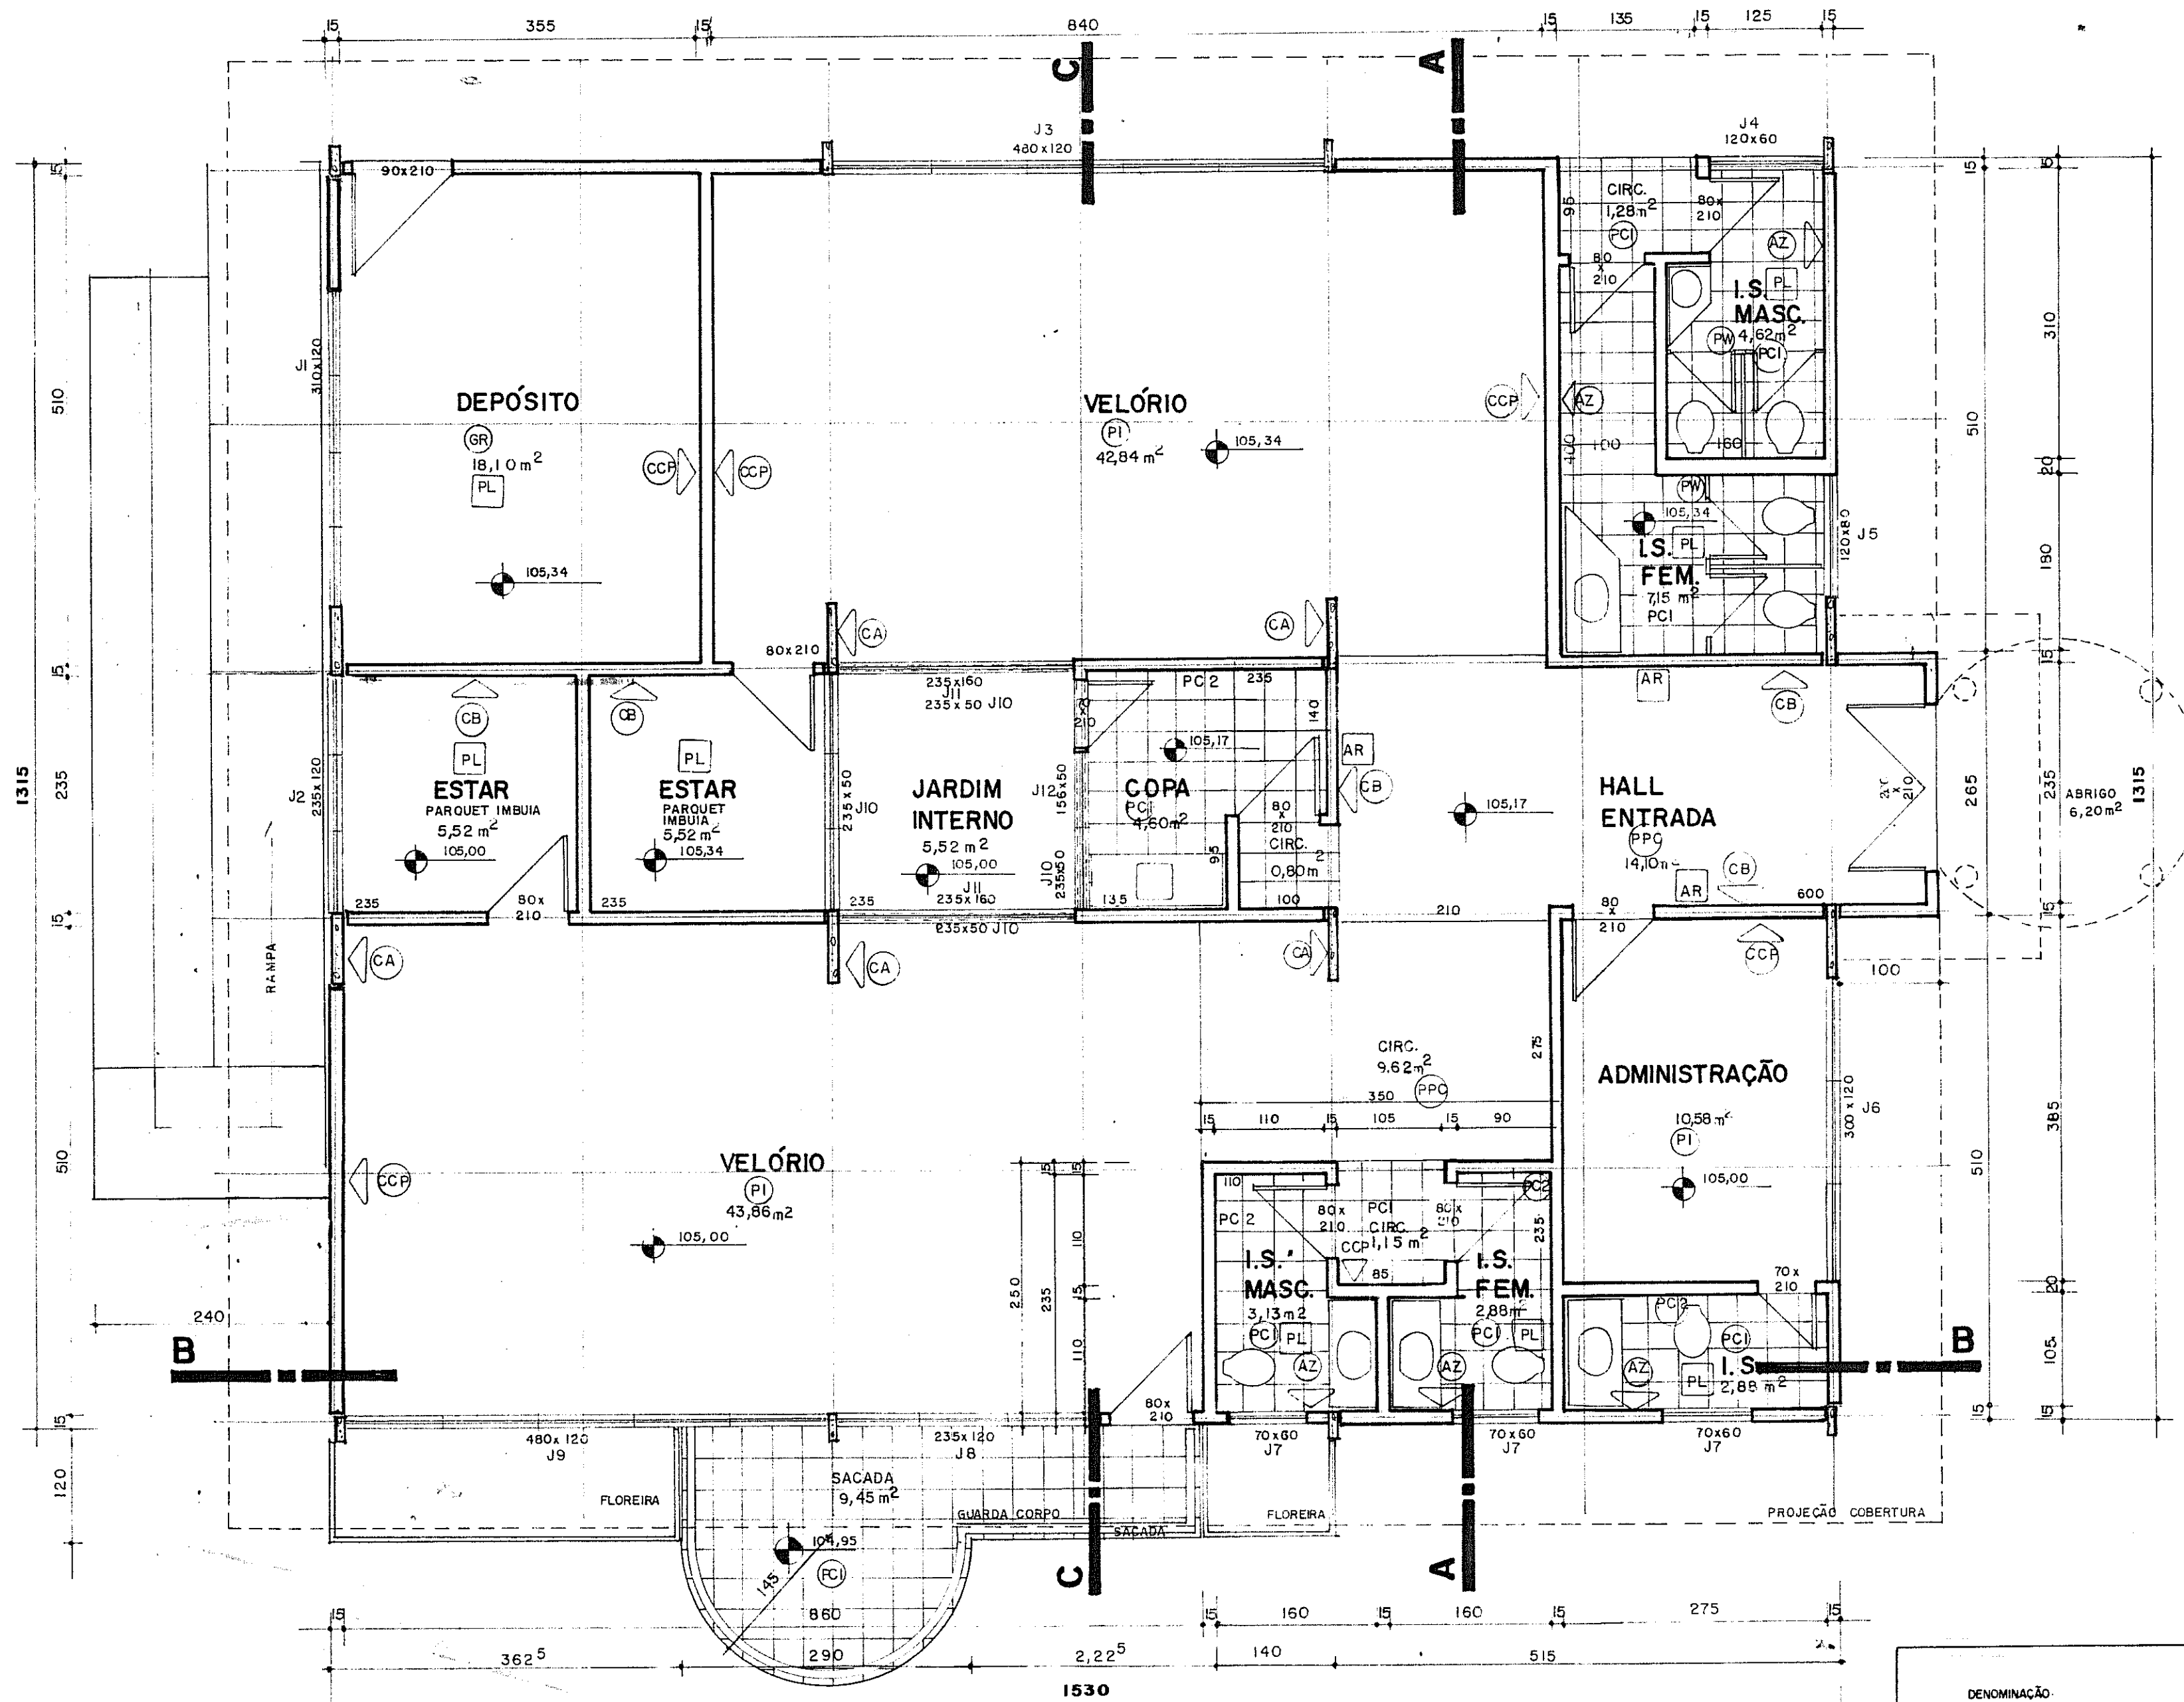

OBS. NA DÚVIDA ENTRE A ESCALA DO DESENHO E A COTA, PREVALECE A COTA.

ELEVÇÃO II

ELEVÇÃO I

PLANTA
 ESC. 1:50
 ÁREA = 210,04 m² PAV. SUPERIOR
 ÁREA = 65,80 m² PAV. INFERIOR
 TOTAL = 275,84 m²

DENOMINAÇÃO:
CAPELA MORTUÁRIA
 PLANTA

RESP. PROJETO: DENISE M. STRIKER MÓRMUL
 CREA 22395-D ARQ.
 RESP. EXECUÇÃO: ENG. WALMORANT* GIOTTO
 CREA 2780-D

PMA
 PREFEITURA DO MUNICÍPIO DE ARAUCÁRIA
 RUA 1234 1234-1234

ESCALA: INDICADA
 DATA: 05.93
 DECRETO:
 CADERNETA:
 TOPOGRAFIA:
 DESENHO:
 PROJ. 3217
 PRANCHA:
03