


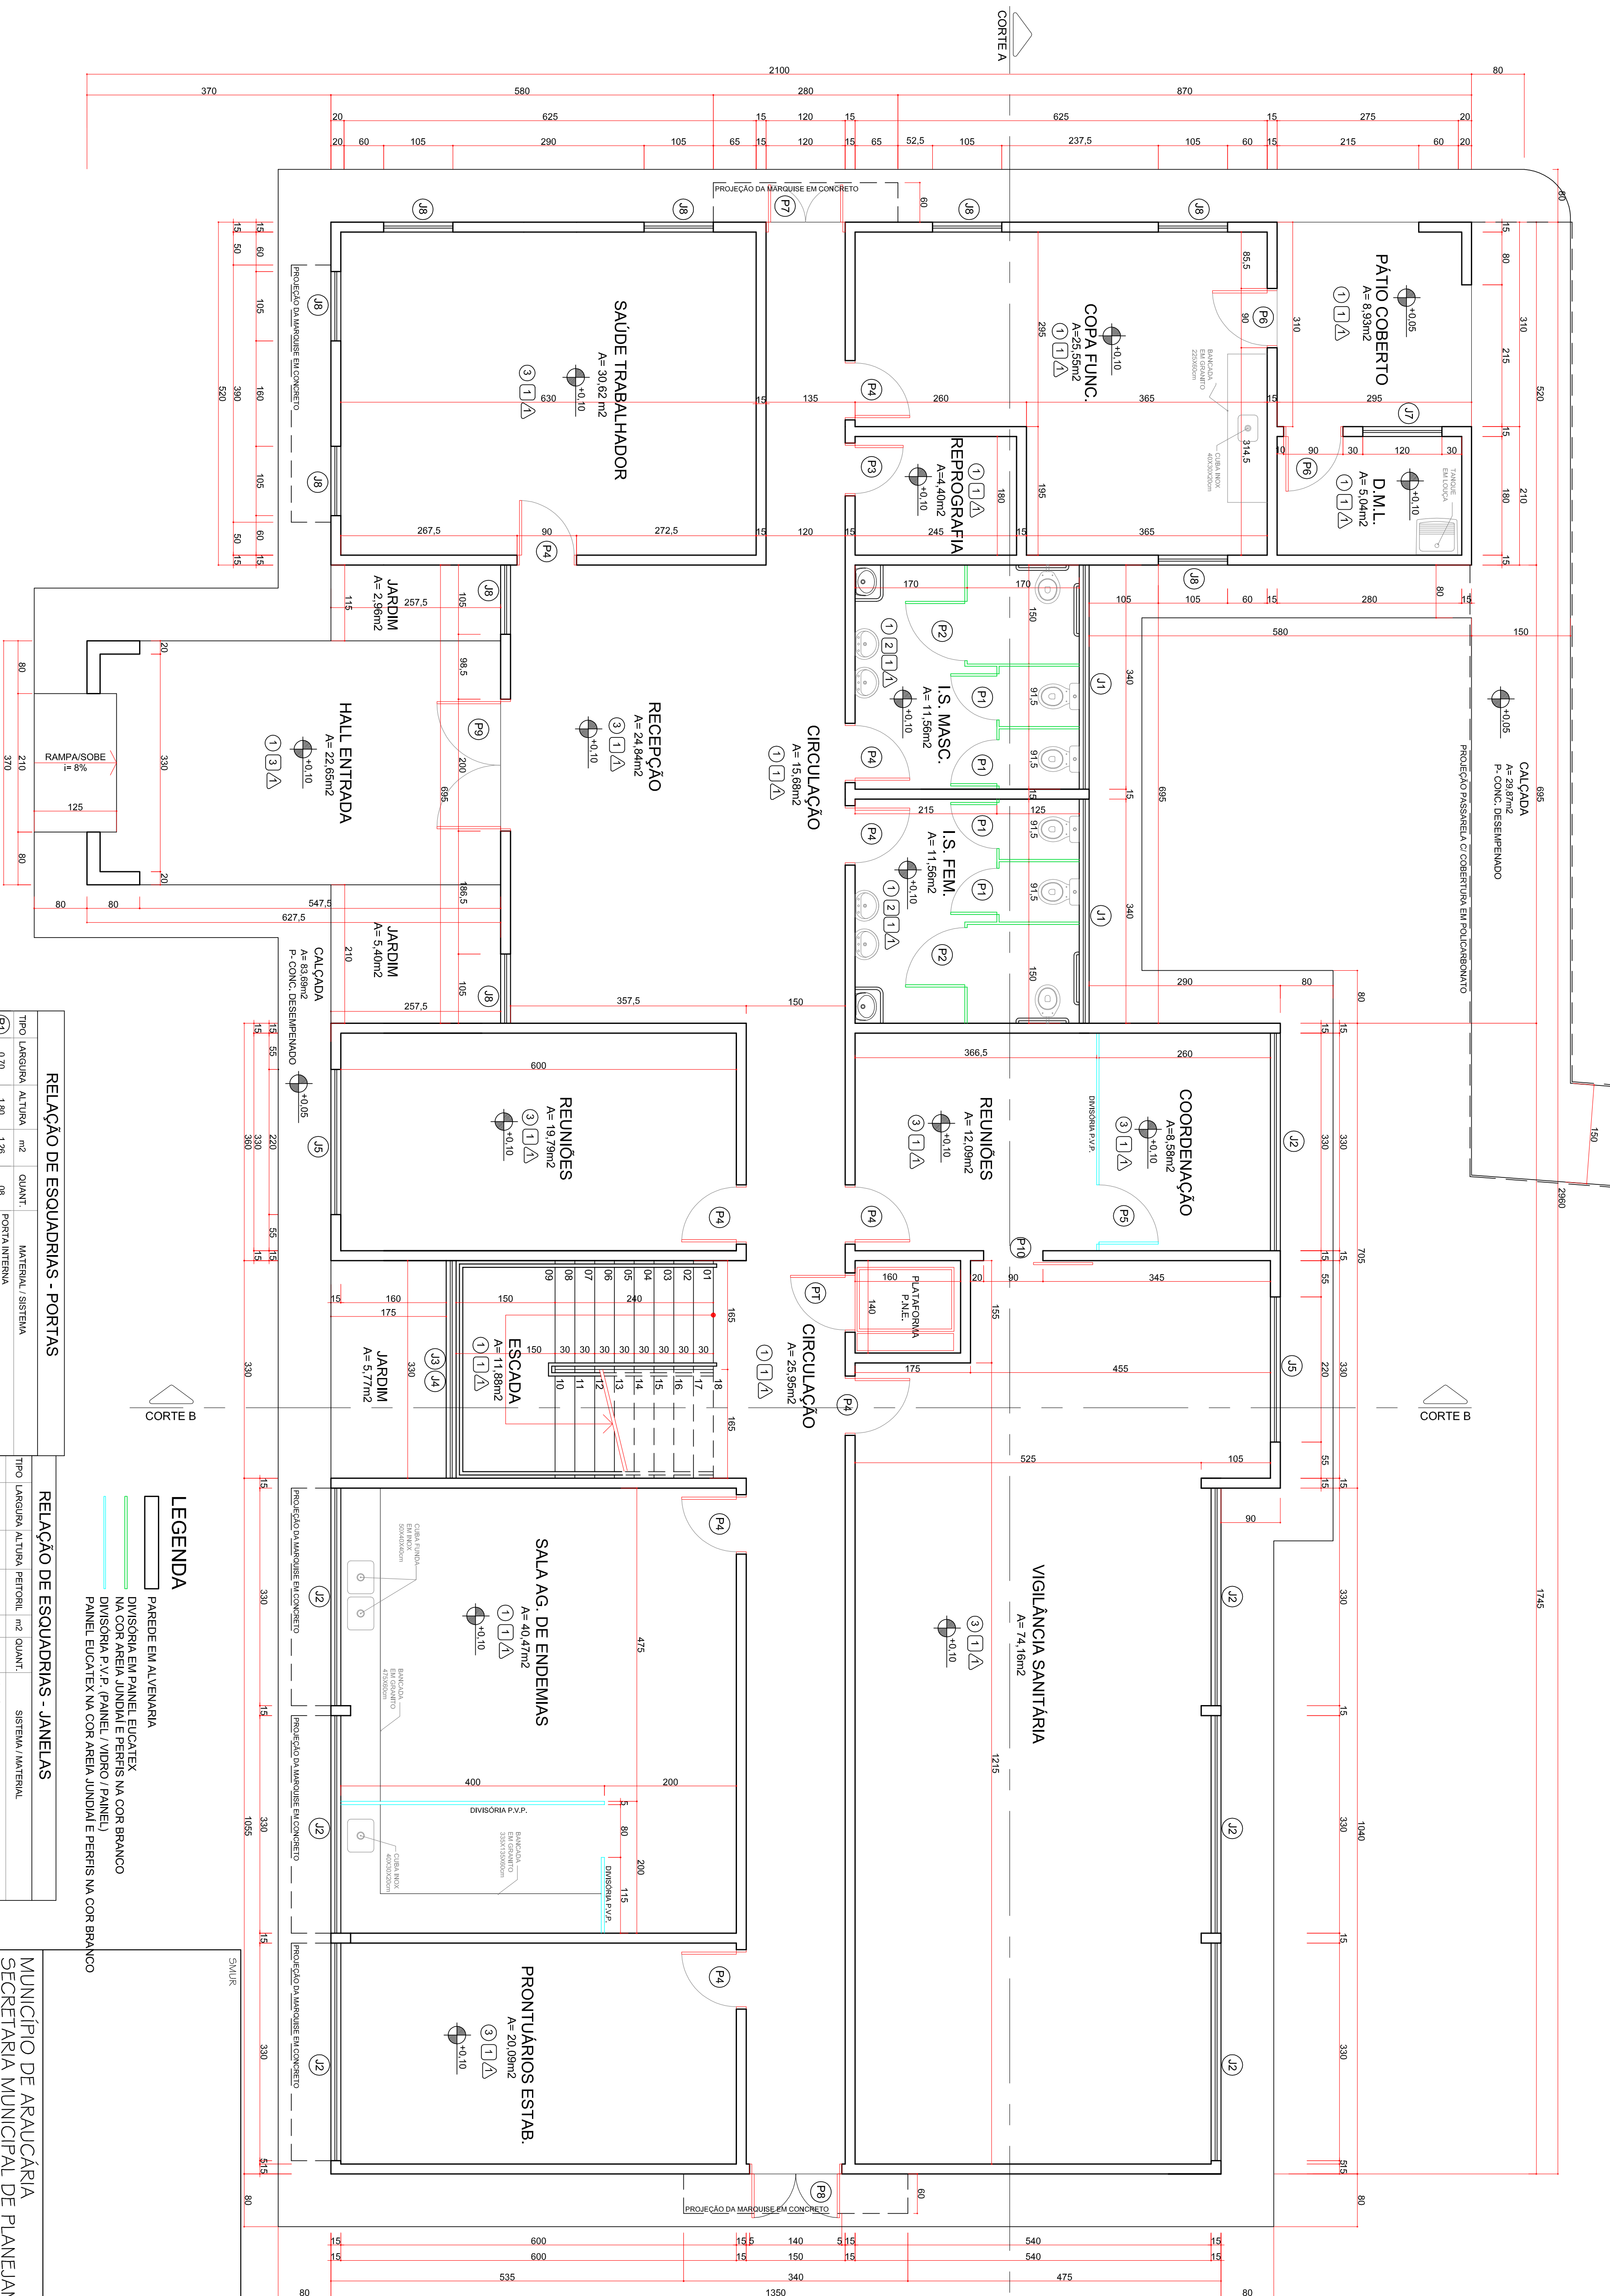

LEGENDA DE REVESTIMENTOS	
TIPO	SÍMBOLO
REVESTIMENTO	1
PISO CERÂMICO 45x45cm PEI V MAXIMUS WHITE MARCA GEORGINA OU SIMILAR	2
PISO EM CONCRETO DESEMPENHADO	3
PISO EM TACO DE MADEIRA DE 1EL 7x21cm	4
PINTURA ACRÍLICA SEMI-BRILHO NA COR BRANCO	5
PARADE	6
AZULEJO 20x20 cm NA COR BRANCA h=150cm	7
REVESTIMENTO EXTERNO EM GRAPATO NA COR AREIA	8
REVESTIMENTO EXTERNO EM GRAPATO NA COR MARROM	9
LÁJE EM CONCRETO C/ PINTURA ACRÍLICA SEMI-BRILHO NA COR BRANCA	10

RELACÃO DE ESQUADRIAS - PORTAS					RELACÃO DE ESQUADRIAS - JANELAS							
TIPO	LARGURA	ALTURA	QUANT.	MATERIAL / SISTEMA	TIPO	LARGURA	ALTURA	PERÍMETRO	QUANT.	SISTEMA / MATERIAL		
(P1)	0,70	1,80	126	08	PORTA INTERNA	(J1)	3,40	0,60	1,90	2,04	04	06 F.T.S. - MAX-AR - C/ GRADE INTERNA
(P2)	0,90	1,60	162	04	PAINEL EUCALYPT. - 01 FOLHA / ABRIR	(J2)	3,30	1,20	0,90	3,46	14	16 F.T.S. BASCULANTE
(P3)	0,80	2,10	168	02	PAINEL EUCALYPT. - 01 FOLHA / ABRIR	(J3)	3,30	0,50	VARIAVEL	1,65	02	04 F.T.S. F.V.A.
(P4)	0,80	2,10	168	17	PORTA INTERNA	(J4)	3,30	0,30	VARIAVEL	0,89	02	ALUMINIO NATURAL
(P5)	0,90	2,10	189	02	PORTA INTERNA	(J5)	2,20	1,20	0,90	2,64	04	04 F.T.S. F.V.A.
(P6)	0,90	2,10	189	02	PAINEL EUCALYPT. - 01 FOLHA / ABRIR	(J6)	2,10	1,20	0,90	2,52	02	ALUMINIO NATURAL
(P7)	1,20	2,10	252	01	PORTA EXTERNA	(J7)	1,20	0,90	1,20	1,08	01	02 F.T.S. - CORNER
(P8)	1,40	2,10	254	01	PORTA EXTERNA EM ALUMINIO C/ VENEZIANA/ VÍDRIO	(J8)	1,50	1,50	0,60	1,58	18	ALUMINIO NATURAL - C/ GRADE INTERNA
(P9)	2,00	2,10	420	01	PORTA EXTERNA EM ALUMINIO C/ VENEZIANA/ VÍDRIO	(J9)	1,05	1,50	0,60	1,80	01	02 F.T.S. MAX-AR - 02 F.T.S. F.V.A.
(P10)	0,90	2,10	189	01	PORTA INTERNA	(J10)	2,10	1,50	0,60	3,15	01	ALUMINIO NATURAL - C/ GRADE INTERNA
VER ESPECIFICAÇÃO DO PARCELANTE NA PLACARTE NA JANELA VERTICAL					(J11)	1,40	1,50	0,60	2,10	01	04 F.T.S. MAX-AR - 04 F.T.S. F.V.A.	

MUNICÍPIO DE ARAUCÁRIA SECRETARIA MUNICIPAL DE PLANEJAMENTO - SMPL				
TÍTULO				
PROJETO BÁSICO DE ARQUITETURA NOVA SEDE VIGILÂNCIAS BLOCO 01 - ADMINISTRATIVO SÉRIE 001 - PLANO DE PLANTA DO PAVIMENTO TÉRREO				
RESER. TÉCNICO PROJETO				
ANIE CAROLINE BORN		CNU A-45036.0		
RESER. TÉCNICO FEITA OBRA				
LOCAL	QUADRA	LOTIF	ESCALA	DESENHO
FAZENDA VELHA			1/50	ACB/RR
				5ET/14
				FOLHA
				02/09
				MODIFICAÇÃO EM
				/ /
				/ /
				/ /