


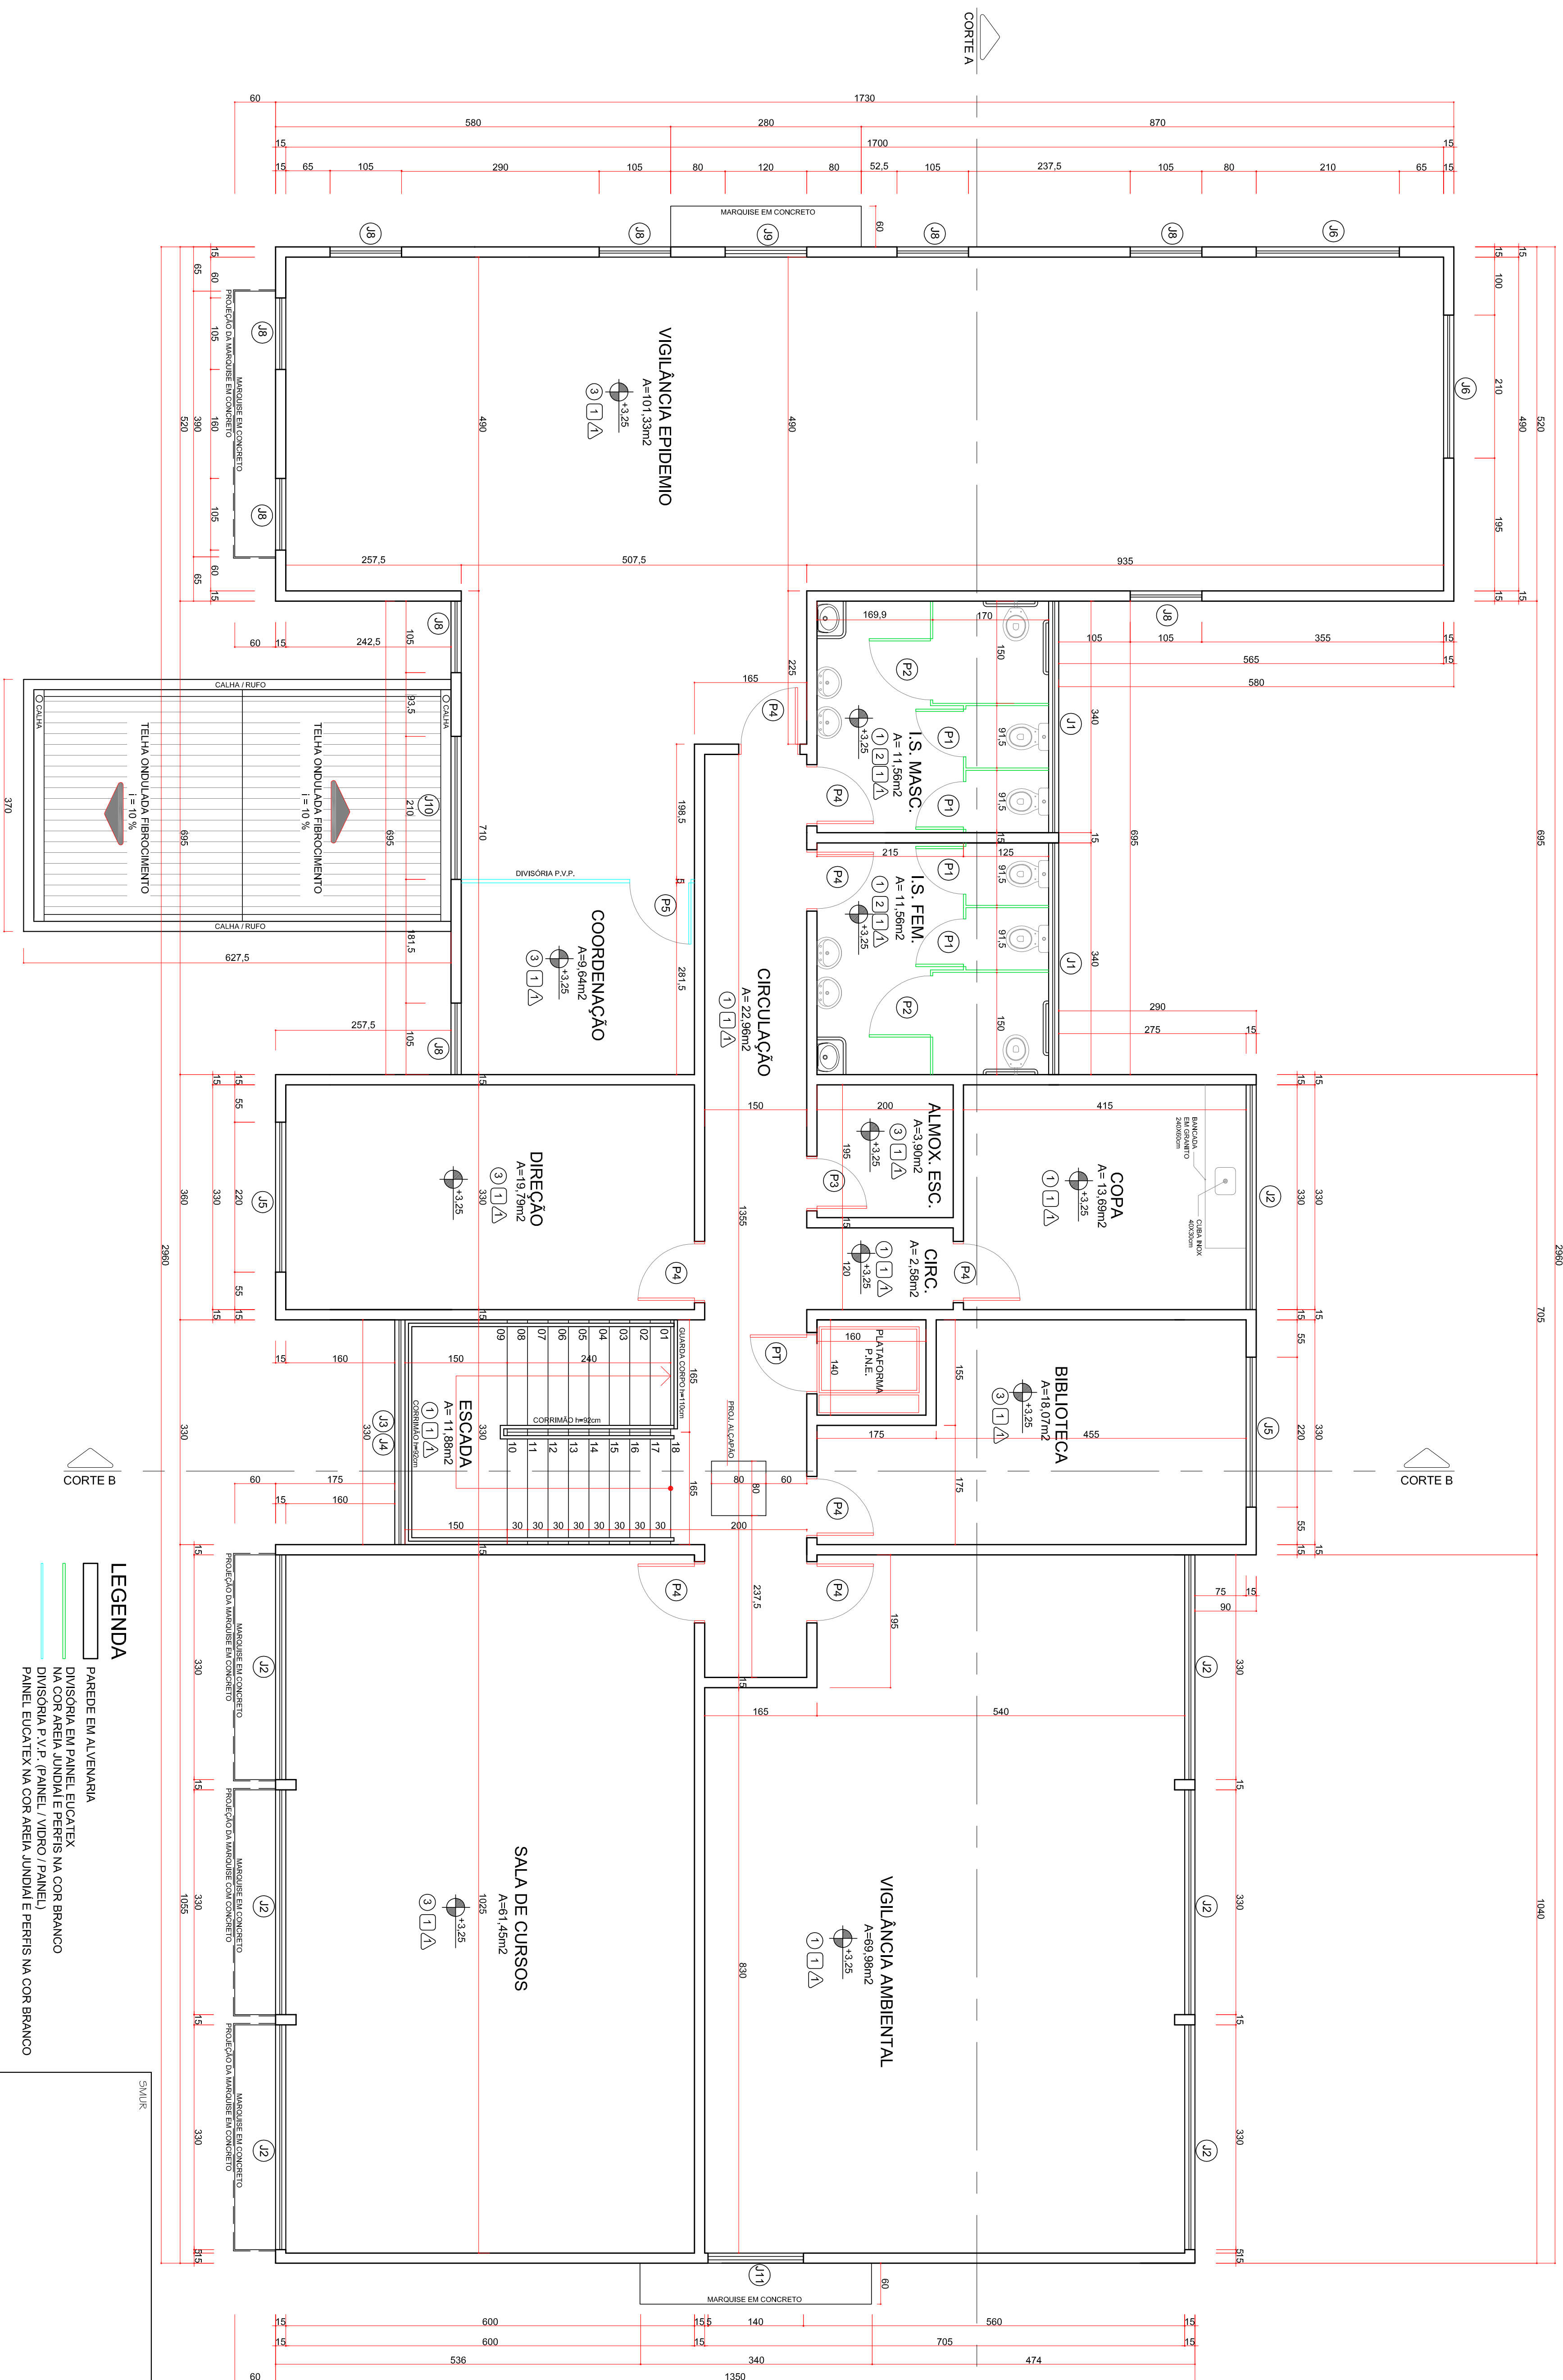

PLANTA DO PAVIMENTO SUPERIOR - BLOCO 01 - ADMINISTRATIVO

ÁREA CONSTRUIDA: 388,13 m²

ESCALA 1:50

RELACÃO DE ESQUADRIAS - PORTAS					
TPO	LARGURA	ALTURA	m²	QUANT.	MATERIAL / SISTEMA
(P1)	0,70	1,80	1,26	08	PORTA INTERNA PANEL EDUCATEX - 01 FOLHA / ABRIR
(P2)	0,80	1,80	1,44	04	PORTA INTERNA PANEL EDUCATEX - 01 FOLHA / ABRIR
(P3)	0,80	2,10	1,68	02	MADERA USA - 01 FOLHA / ABRIR
(P4)	0,80	2,10	1,68	17	PORTA INTERNA MADERA USA - 01 FOLHA / ABRIR
(P5)	0,80	2,10	1,68	02	PANEL EDUCATEX - 01 FOLHA / ABRIR
(P6)	0,90	2,10	1,89	02	PORTA EXTERNA PANEL EDUCATEX - 01 FOLHA / ABRIR
(P7)	1,20	2,10	2,52	01	PORTA EXTERNA EM ALUMINIO C/ VENEZIANA VIDRO
(P8)	1,40	2,10	2,94	01	PORTA EXTERNA EM ALUMINIO C/ VENEZIANA VIDRO
(P9)	2,00	2,10	4,20	01	PORTA EXTERNA EM ALUMINIO C/ VENEZIANA VIDRO
(P10)	0,80	2,10	1,68	01	MADERA USA - 01 FOLHA / CORRER
(P11)	VER ESPECIFICAÇÃO DO FABRICANTE DA PLATAFORMA VERTICAL				

RELACÃO DE ESQUADRIAS - JANELAS						
TPO	LARGURA	ALTURA	PERÍMETRO	m²	QUANT.	SISTEMA / MATERIAL
(J1)	3,40	0,60	0,90	2,04	04	08 T.E.S. MAXX-AR / 02 T.E.S. P.F.A. ALUMINIO NATURAL C/ GRANDE INTERNA
(J2)	3,30	0,50	0,80	3,36	14	16 T.E.S. BASCULANTE ALUMINIO NATURAL
(J3)	3,30	0,50	VARIÁVEL	1,65	02	04 T.E.S. P.F.A. ALUMINIO NATURAL
(J4)	3,30	0,30	VARIÁVEL	0,99	02	04 T.E.S. P.F.A. LÚPUL ALUMINIO NATURAL
(J5)	2,20	1,20	0,90	2,64	04	08 T.E.S. BASCULANTE ALUMINIO NATURAL
(J6)	2,10	1,20	0,90	2,52	02	02 T.E.S. CORRER ALUMINIO NATURAL
(J7)	1,20	0,90	1,20	1,08	01	02 T.E.S. CORRER ALUMINIO NATURAL C/ GRANDE INTERNA
(J8)	1,05	1,50	0,60	1,56	16	02 T.E.S. MAXX-AR / 02 T.E.S. P.F.A. ALUMINIO NATURAL C/ GRANDE INTERNA
(J9)	1,20	1,50	0,60	1,80	01	02 T.E.S. MAXX-AR / 02 T.E.S. P.F.A. ALUMINIO NATURAL C/ GRANDE INTERNA
(J10)	2,10	1,50	0,60	3,15	01	02 T.E.S. MAXX-AR / 02 T.E.S. P.F.A. ALUMINIO NATURAL C/ GRANDE INTERNA
(J11)	1,40	1,50	0,60	2,10	01	02 T.E.S. MAXX-AR / 02 T.E.S. P.F.A. ALUMINIO NATURAL C/ GRANDE INTERNA

MUNICÍPIO DE ARAUCÁRIA				
SECRETARIA MUNICIPAL DE PLANEJAMENTO - SMPL				
TÍTULO				
PROJETO BÁSICO DE ARQUITETURA				
NOVA SEDE VIGILÂNCIAS				
BLOCO 01 - ADMINISTRATIVO				
BARRACÃO				
PLANTA DO PAVIMENTO SUPERIOR				
R\$9 - TÉCNICO PRTO PROJETO			MODIFICAÇÃO EM	
ANE CAROLINE BORN			/ /	
R\$9 - TÉCNICO PRTA OBRA			/ /	
CAU A 45026-0			/ /	
LOCAL	QUADRA	LOTIF	ESCALA	DISENHO
FAZENDA VELHA			1/50	ACB/RR
				SET/14
				FOLHA
				03/09